


stávající hala


výkop v souběhu se stávající halou zapážít

kotvení sloupů OK na úrovni -0,280 m


PŮDORYS

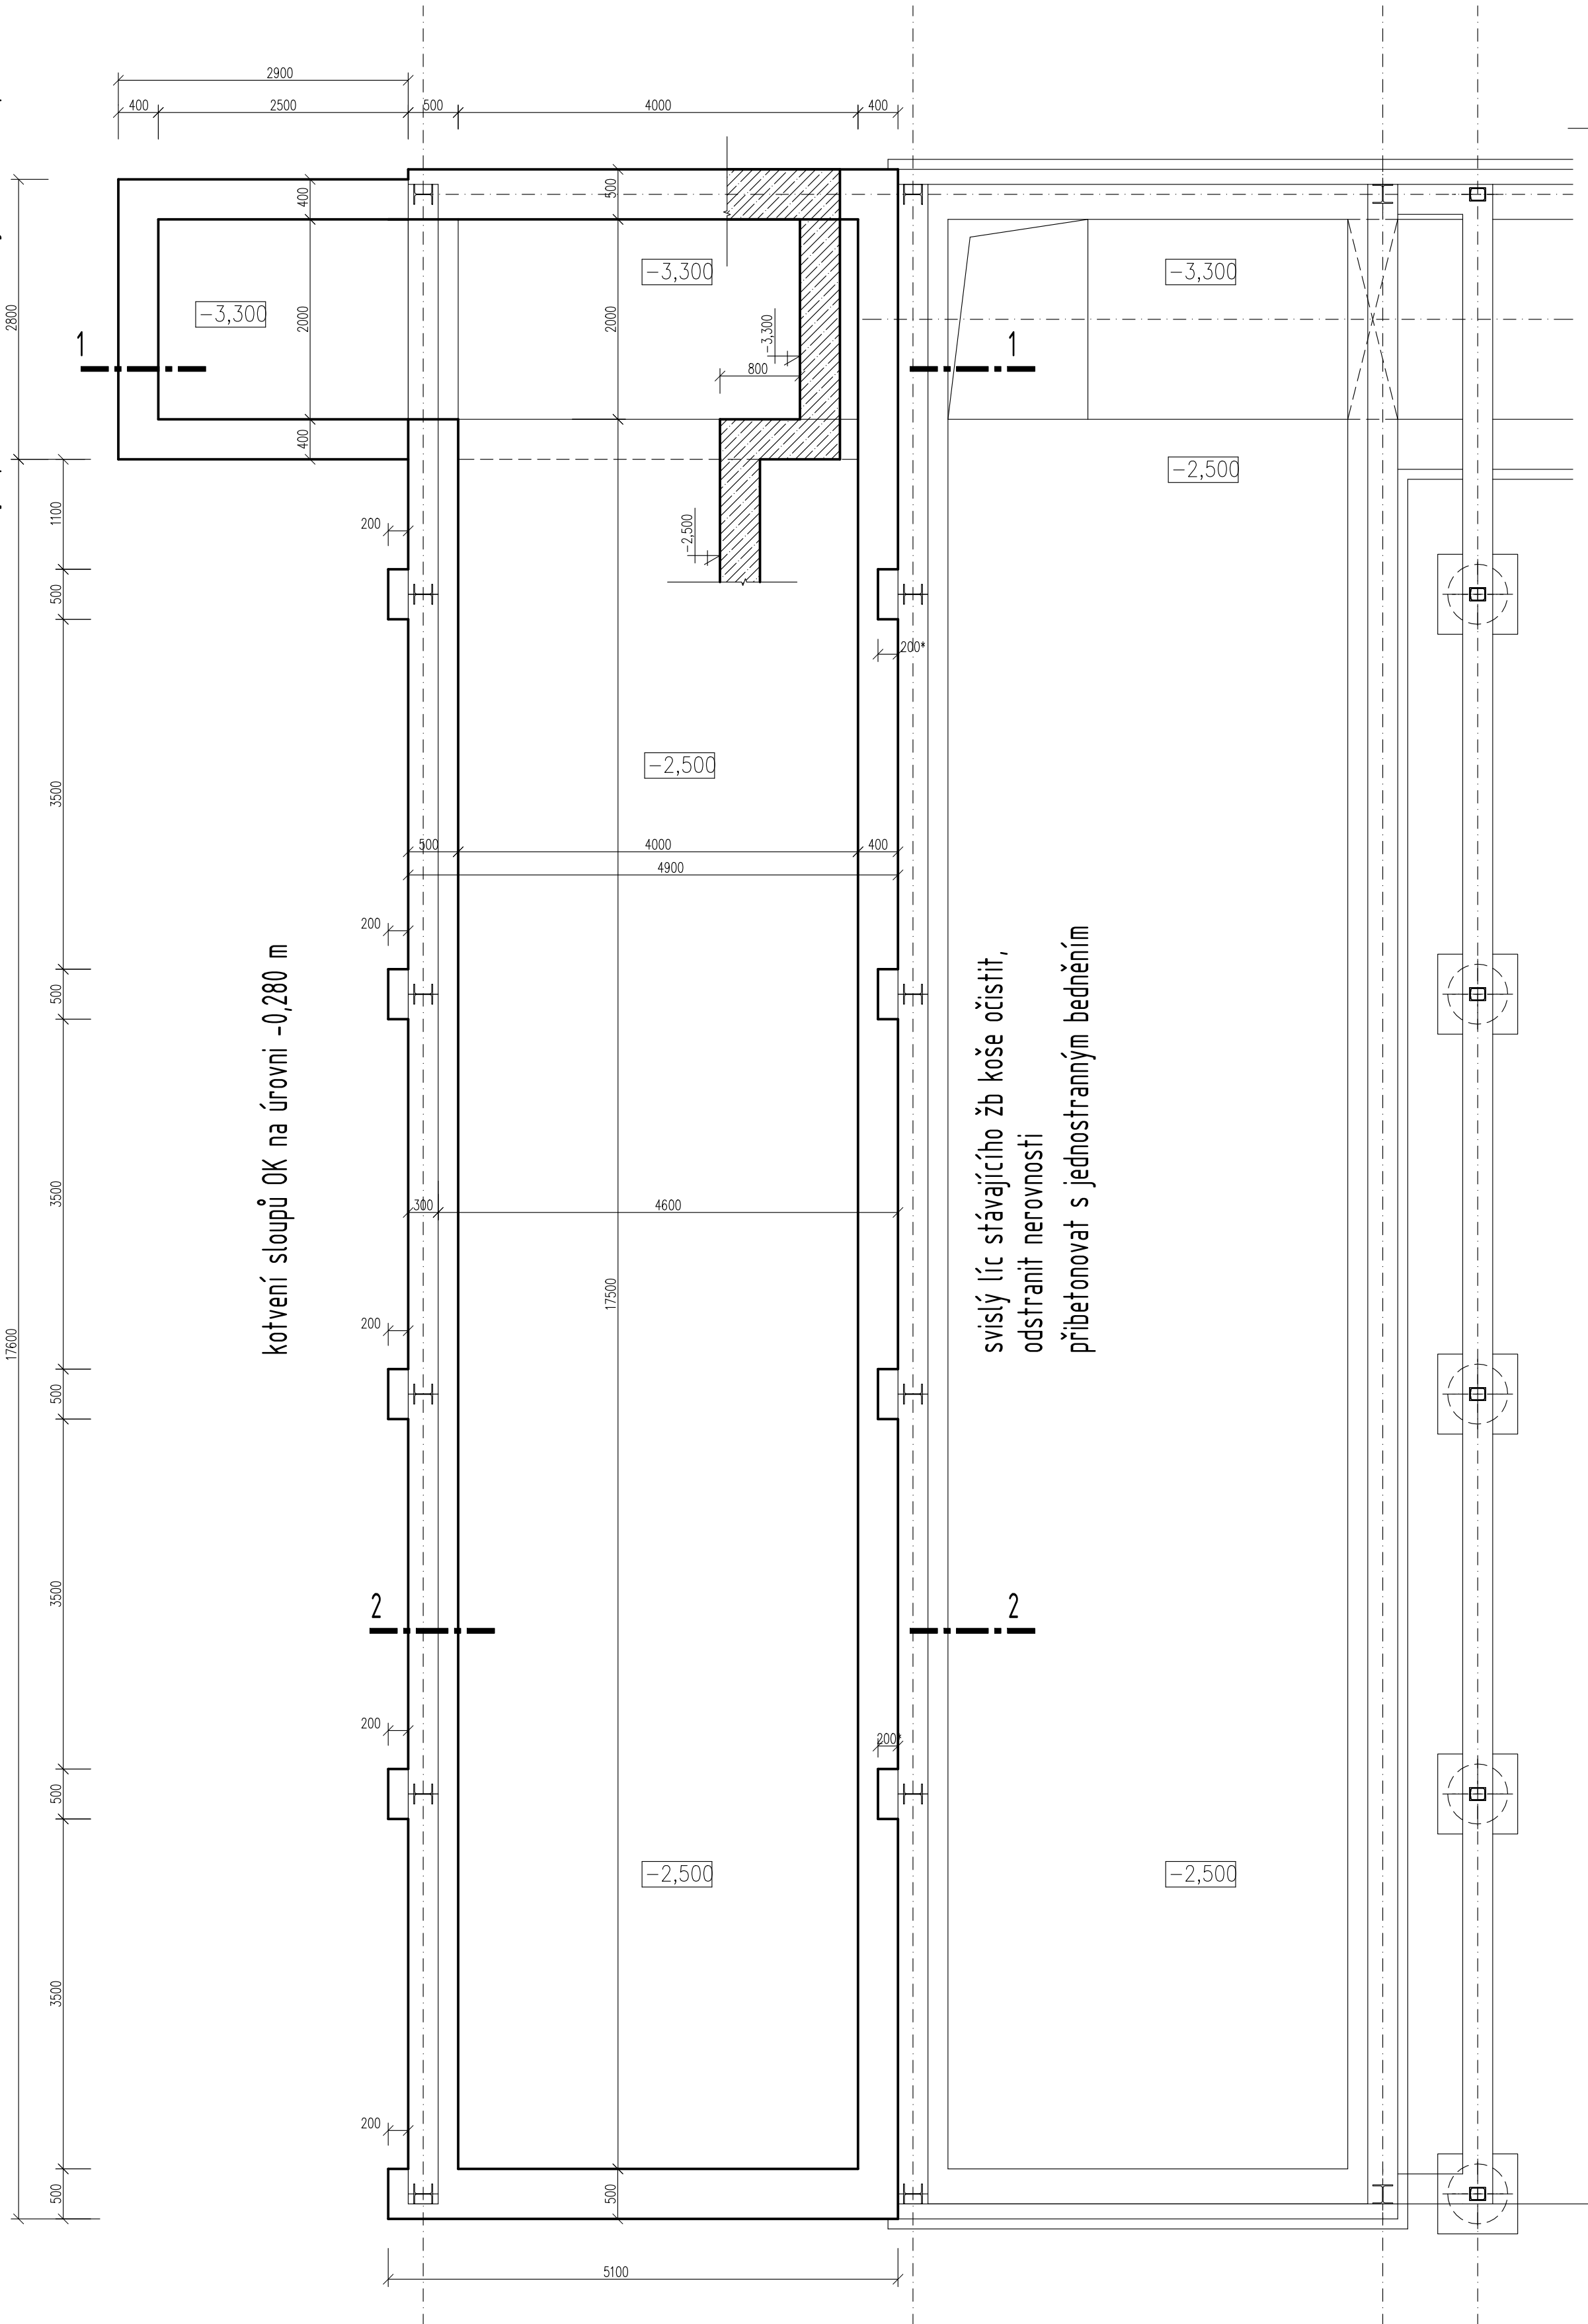

ŘEZ 1-1

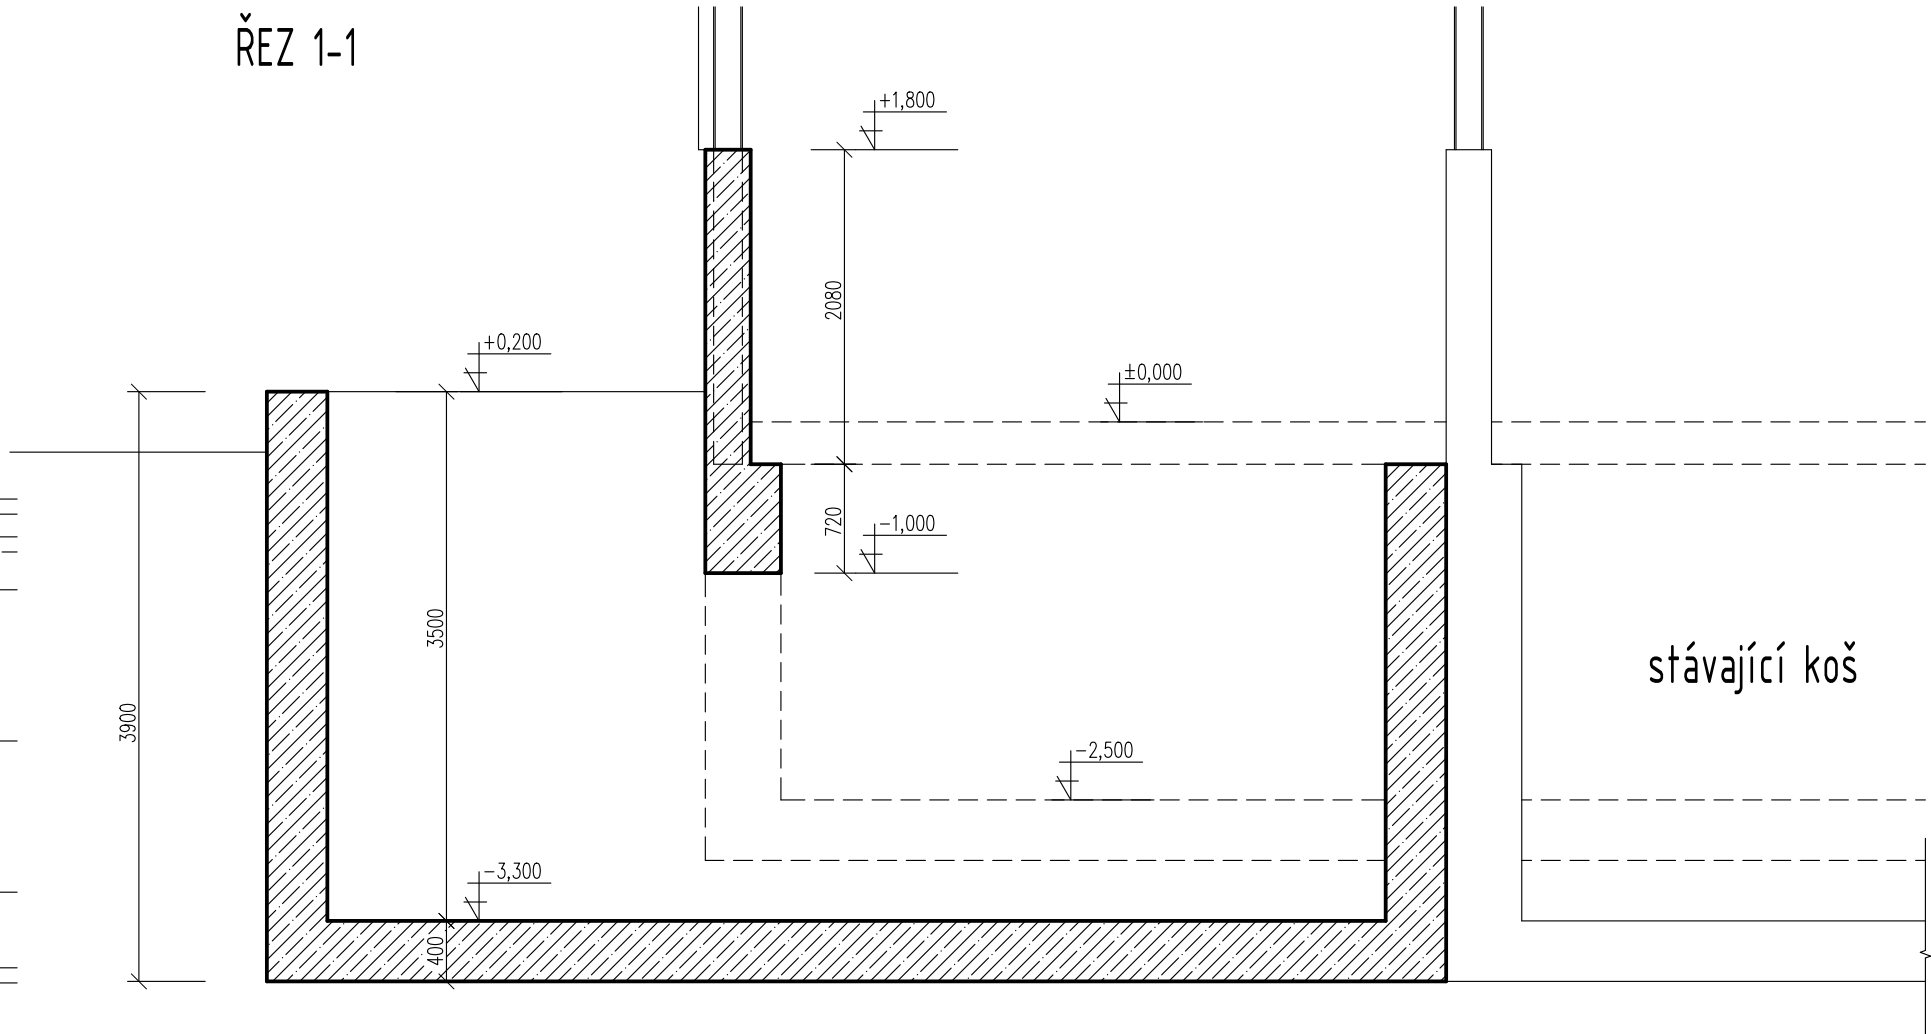

ŘEZ 2-2

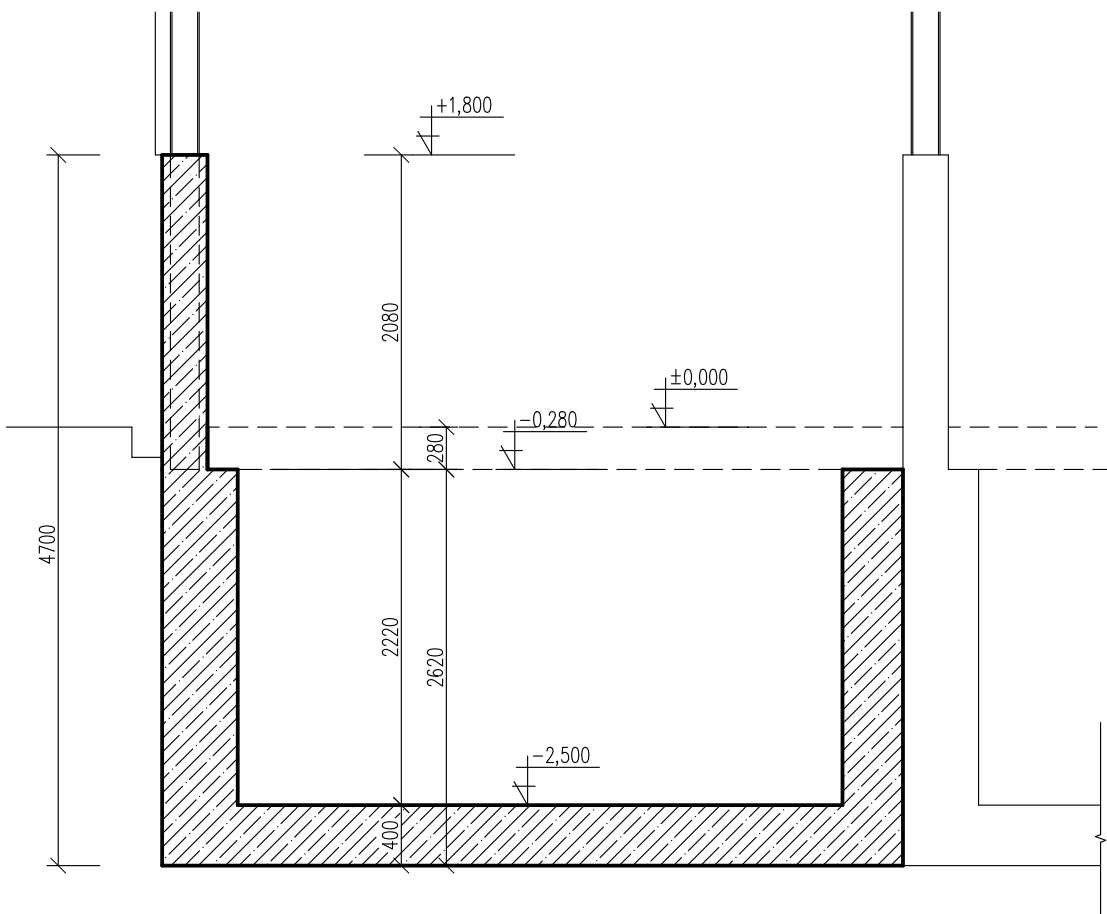

±0,000=303,80(podlaha příjmového koše)


NAVRŽENO DLE ČSN EN 1992-1-1, ČSN EN 206-1 a ČSN P 73 2404
BETON KONSTRUKCE C25/30 - XC3, XF1, S3 (CZ F.1)
- max. průsak 50 mm podle ČSN EN 12 390-8
- přísada XYPEX Concentrate Admix C-1000 NF (2 kg/m3)

KRYTÍ VÝZTUŽE 35 mm
PROVÁDĚCÍ TŘÍDA 2

OCEL VÁZANÁ VÝZTUŽ B 500 B

UVÁDĚNÉ DÉLKY JSOU VZTAŽENY K OSE PRUTU, POLOMĚRY KE STŘEDNICI
NEOZNAČENÉ ÚHLY JSOU 45°, 90°
CELKOVÉ DÉLKY VLOŽEK JSOU STŘÍŽNÉ DÉLKY

PRACOVNÍ SPÁRY VODOTĚSNĚ TĚSNĚNĚ

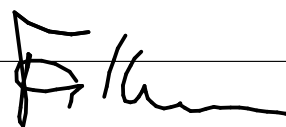No	DATUM	POPIS ZMĚNY		AUTOR	PODPIS
INVESTOR:			 OFÍCE: PAVLA HANÁČE 252 HRADEC KRÁLOVÉ		
KARSIT AGRO a.s. DUBENEC 34 544 55 DUBENEC					
PROFESE: STAVEBNĚ KONSTRUKČNÍ			HLAVNÍ ARCHITEKT PROJEKTU:		
ZPRACOVATEL DOKUMENTACE: Ing. Jiří Faltus Jungmannova 1440 500 02 HRADEC KRÁLOVÉ			PROJEKTANT PROFESE: ING. J. FALTUS  VYPRACOVAL: ING. J. FALTUS		
STUPEŇ DOKUMENTACE: VD			STAVEBNÍ OBJEKT:		
OBSAH PŘÍLOHY: TVAR PŘÍJMOVÉHO KOŠE					Č.ZAKÁZKY:
NÁZEV STAVBY: ROZŠÍŘENÍ PŘÍJMU SUROVIN					PARÉ:
MÍSTO STAVBY: AREÁL KARSIT AGRO a.s. DUBENEC 34					
ČÍSLO PŘÍLOHY:	VD.1.2.2	FORMÁT:	DATUM: 10/2020	MĚŘÍTKO: 1:50	