


S0-02 DÍLNA

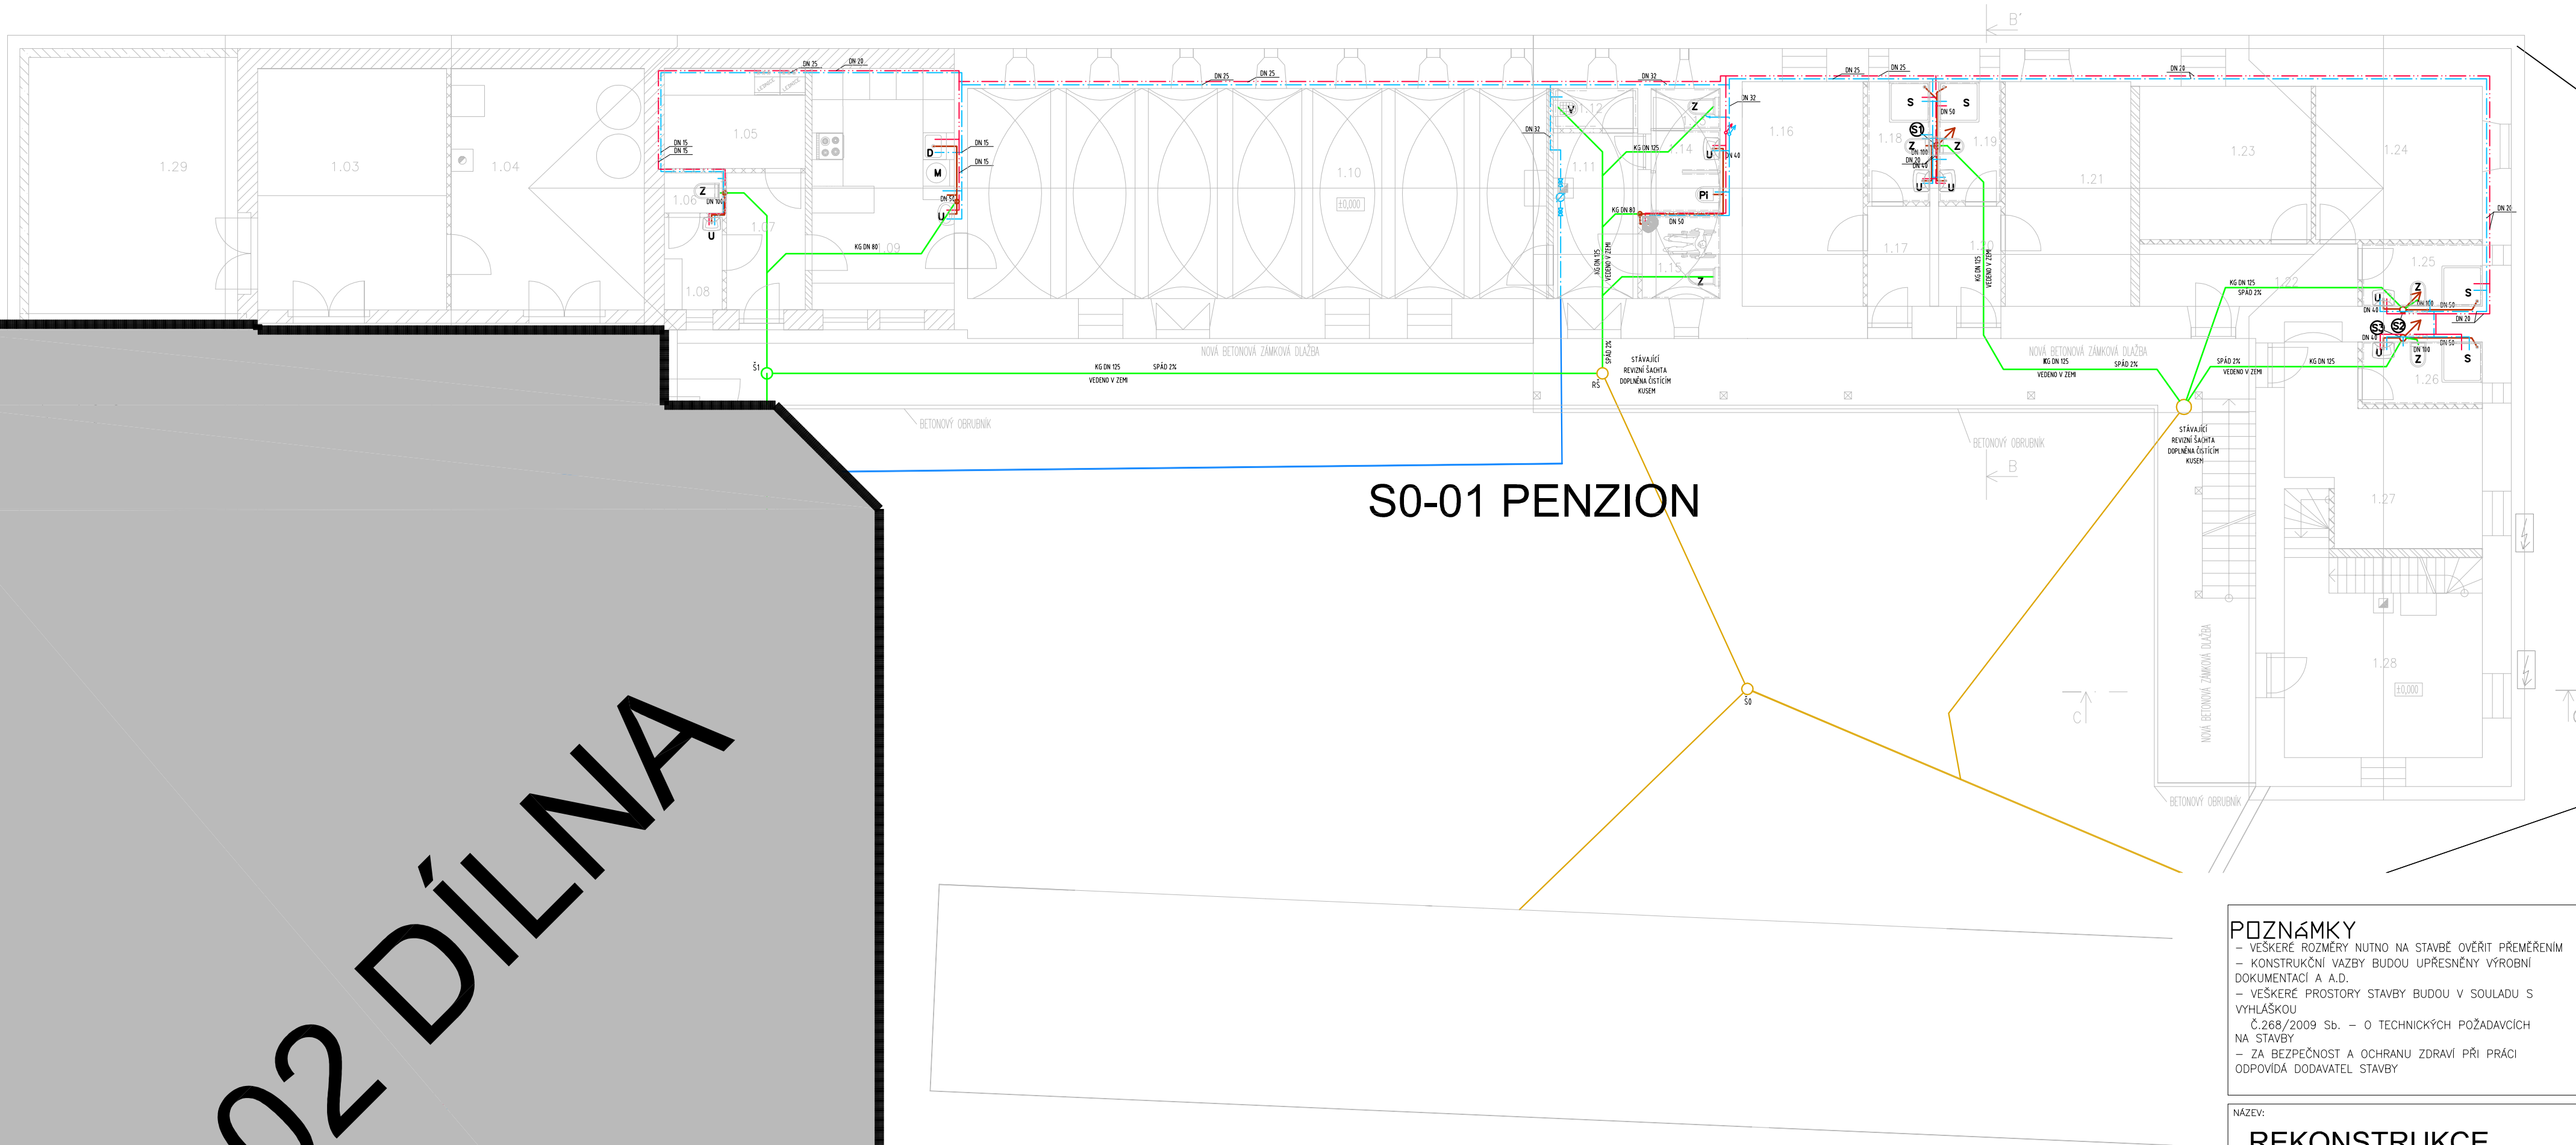

S0-01 PENZION

POZNÁMKY
- VEŠKERÉ ROZMĚRY NUTNO NA STAVBĚ OVĚŘIT PŘEMĚŘENÍM
- KONSTRUKČNÍ VAZBY BUDOU UPŘESNĚNY VÝROBNÍ DOKUMENTACÍ A A.D.
- VEŠKERÉ PROSTORY STAVBY BUDOU V SOULADU S VÝHLÁŠKOU Č.268/2009 Sb. - O TECHNICKÝCH POŽADAVCÍCH NA STAVBY
- ZA BEZPEČNOST A OCHRANU ZDRAVÍ PŘI PRÁCI ODPOVÍDÁ DODAVATEL STAVBY

REKONSTRUKCE STÁTKU LIBÍN č.p. 17 LIBÍN 17 373 73 ŠTĚPÁNOVICE U ČB

klient:
Jan Fuxa Vlkovice 10 373 73 Štěpánovice u ČB

architekt:
Ing.arch. Radek Zeman
architektonickakancelar.cz s.r.o.
Mělnická 577/3, Malá Strana 150 00 Praha 5
Tel./fax: +384 726 015, mobil: 775 995 975
e-mail: info@architektonickakancelar.cz
www.architektonickakancelar.cz

vypracoval:
Ing.arch. Radek Zeman - hlavní architekt
Bc. Jan Borovka - projektant
kontroloval:
Ing. Markéta Zemanová - projektant

část projektu:

D1.4 - TECHNIKA PROSTŘEDÍ STAVEB

název výkresu:

VODOINSTALACE A KANALIZACE - 1. NP

měřítko:	kótováno:	počet A4:	číslo výkresu:
1:100	mm	6	D1.4-b01
datum:	číslo projektu:	stupeň:	vyhotovení:
01/2017	17/03	DSP	


TABULKA MÍSTNOSTÍ

ČÍSLO MÍSTNOSTI	ÚČEL MÍSTNOSTI	PLOCHA (m2)	ČÍSLO MÍSTNOSTI	ÚČEL MÍSTNOSTI	PLOCHA (m2)
1.01	DÍLNA	105,74	1.17	CHODBA	3,15
1.02	DÍLNA	144,23	1.18	KOUPELNA + WC	3,78
1.03	SKLAD	22,26	1.19	KOUPELNA + WC	3,78
1.04	KOTELNA	22,80	1.20	CHODBA	3,15
1.05	SKLAD	6,65	1.21	POKOJ	14,24
1.06	WC	1,17	1.22	CHODBA	6,23
1.07	CHODBA	5,45	1.23	POKOJ	13,30
1.08	ŠATNA	2,7	1.24	POKOJ	12,94
1.09	PŘÍPRAVÁRNA	16,9	1.25	KOUPELNA + WC	3,78
1.10	SPOLEČENSKÁ MÍSTNOST	61,57	1.26	KOUPELNA + WC	3,78
1.11	CHODBA	7,08	1.27	POKOJ	15,29
1.12	OKLIDOVÁ MÍSTNOST	1,71	1.28	RECEPCE	20,48
1.13	WC PÁNÍ	1,4	1.29	STÁNÍ PRO OA	28,2
1.14	WC PÁNÍ	2,78	1.30	ŠATNA	4,18
1.15	WC DÁMY, IMOBILNÍ	3,24	1.31	SPRCHA	1,8
1.16	POKOJ	13,74	1.32	WC	1,8

LEGENDA:

- | | | | |
|----|----------|---|------------------------|
| K | KOTEL | V | VÝLEVKA |
| Z | ZÁCHOD | P | PRAČKA |
| U | UMYVADLO | R | ROZDĚLOVAČ |
| D | DŘEZ | S | SPRCHOVÝ KOUT |
| PI | PISOÁR | A | AKUMULAČNÍ NÁDRŽ 500 l |

- | | |
|-----------|------------------------------|
| — — — — — | TEPLÁ VODA |
| — — — — — | STUDENÁ VODA |
| — — — — — | STÁVAJÍCÍ VODOVODNÍ PŘÍPOJKA |
| — — — — — | KANALIZACE, HT SYSTÉM |
| — — — — — | KANALIZACE LEŽÁK, KG SYSTÉM |
| — — — — — | STÁVAJÍCÍ KANALIZACE |

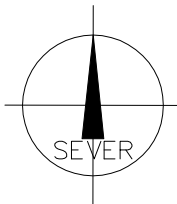



ČÍSLO MÍSTNOSTI	ÚČEL MÍSTNOSTI	PLOCHA (m2)
1.01	DÍLNA	105,74
1.02	DÍLNA	144,23
1.03	SKLAD	22,26
1.04	KOTELNA	22,80
1.05	SKLAD	6,65
1.06	WC	1,17
1.07	CHODBA	5,45
1.08	ŠATNA	2,7
1.09	PŘÍPRAVÁRNA	16,9
1.10	SPOLEČENSKÁ MÍSTNOST	61,57
1.11	CHODBA	7,08
1.12	ÚKLIDOVÁ MÍSTNOST	1,71
1.13	WC PÁNI	1,4
1.14	WC PÁNI	2,78
1.15	WC DÁMY, IMOBILNÍ	3,24
1.16	POKOJ	13,74

ČÍSLO MÍSTNOSTI	ÚČEL MÍSTNOSTI	PLOCHA (m2)
1.17	CHODBA	3,15
1.18	KOUPELNA + WC	3,78
1.19	KOUPELNA + WC	3,78
1.20	CHODBA	3,15
1.21	POKOJ	14,24
1.22	CHODBA	6,23
1.23	POKOJ	13,30
1.24	POKOJ	12,94
1.25	KOUPELNA + WC	3,78
1.26	KOUPELNA + WC	3,78
1.27	POKOJ	15,29
1.28	RECEPCE	20,48
1.29	STÁNÍ PRO OA	28,2
1.30	ŠATNA	4,18
1.31	SPRCHA	1,8
1.32	WC	1,8


K	KOTEL	V	VÝLEVKA
Z	ZÁCHOD	P	PRAČKA
U	UMYVADLO	R	ROZDĚLOVAČ
D	DŘEZ	S	SPRCHOVÝ KOUT
P	PISOÁR	A	AKUMULAČNÍ NÁDRŽ 500 l

 TEPLÁ VODA

 STUDENÁ VODA

 KANALIZACE, HT SYSTÉM

 KANALIZACE LEŽÁK, KG SYSTÉM

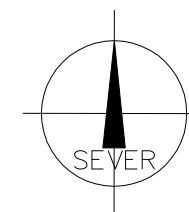

– VEŠKERÉ ROZMĚRY NUTNO NA STAVBĚ OVĚŘIT PŘEMĚŘENÍM
– KONSTRUKČNÍ VAZBY BUDOU UPŘESNĚNY VÝROBNÍ DOKUMENTACÍ A A.D.
– VEŠKERÉ PROSTORY STAVBY BUDOU V SOULADU S VYHLÁŠKOU
Č.268/2009 Sb. – O TECHNICKÝCH POŽADAVCÍCH NA STAVBY
– ZA BEZPEČNOST A OCHRANU ZDRAVÍ PŘI PRÁCI ODPOVÍDÁ DODAVATEL STAVBY

REKONSTRUKCE
STATKU LIBÍN č.p. 17
LIBÍN 17
373 73 ŠTĚPÁNOVICE U ČB

Jan Fuxa
Vlkovice 10
373 73 Štěpánovice u ČB

architekt:
Ing.arch. Radek Zeman
**architektonickakancelar.cz s.r.o.**
Mělnická 577/3, Malá Strana 150 00 Praha 5
Tel./fax: +384 726 015, mobil: 775 995 975
e-mail: info@architektonickakancelar.cz
www.architektonickakancelar.cz

Ing.arch. Radek Zeman - hlavní architekt
Bc. Jan Borovka - projektant


Ing. Markéta Zemanová - projektant

D1.4 - TECHNIKA PROSTŘEDÍ STAVEB

VODOINSTALACE A KANALIZACE - 2.NP

měřítko: 1:100	kótováno: mm	počet A4: 2	číslo výkresu: D1.4-b02
datum: 01/2017	číslo projektu: 17/03	stupeň: DSP	vyhotovení:

S0-02 DÍLNA

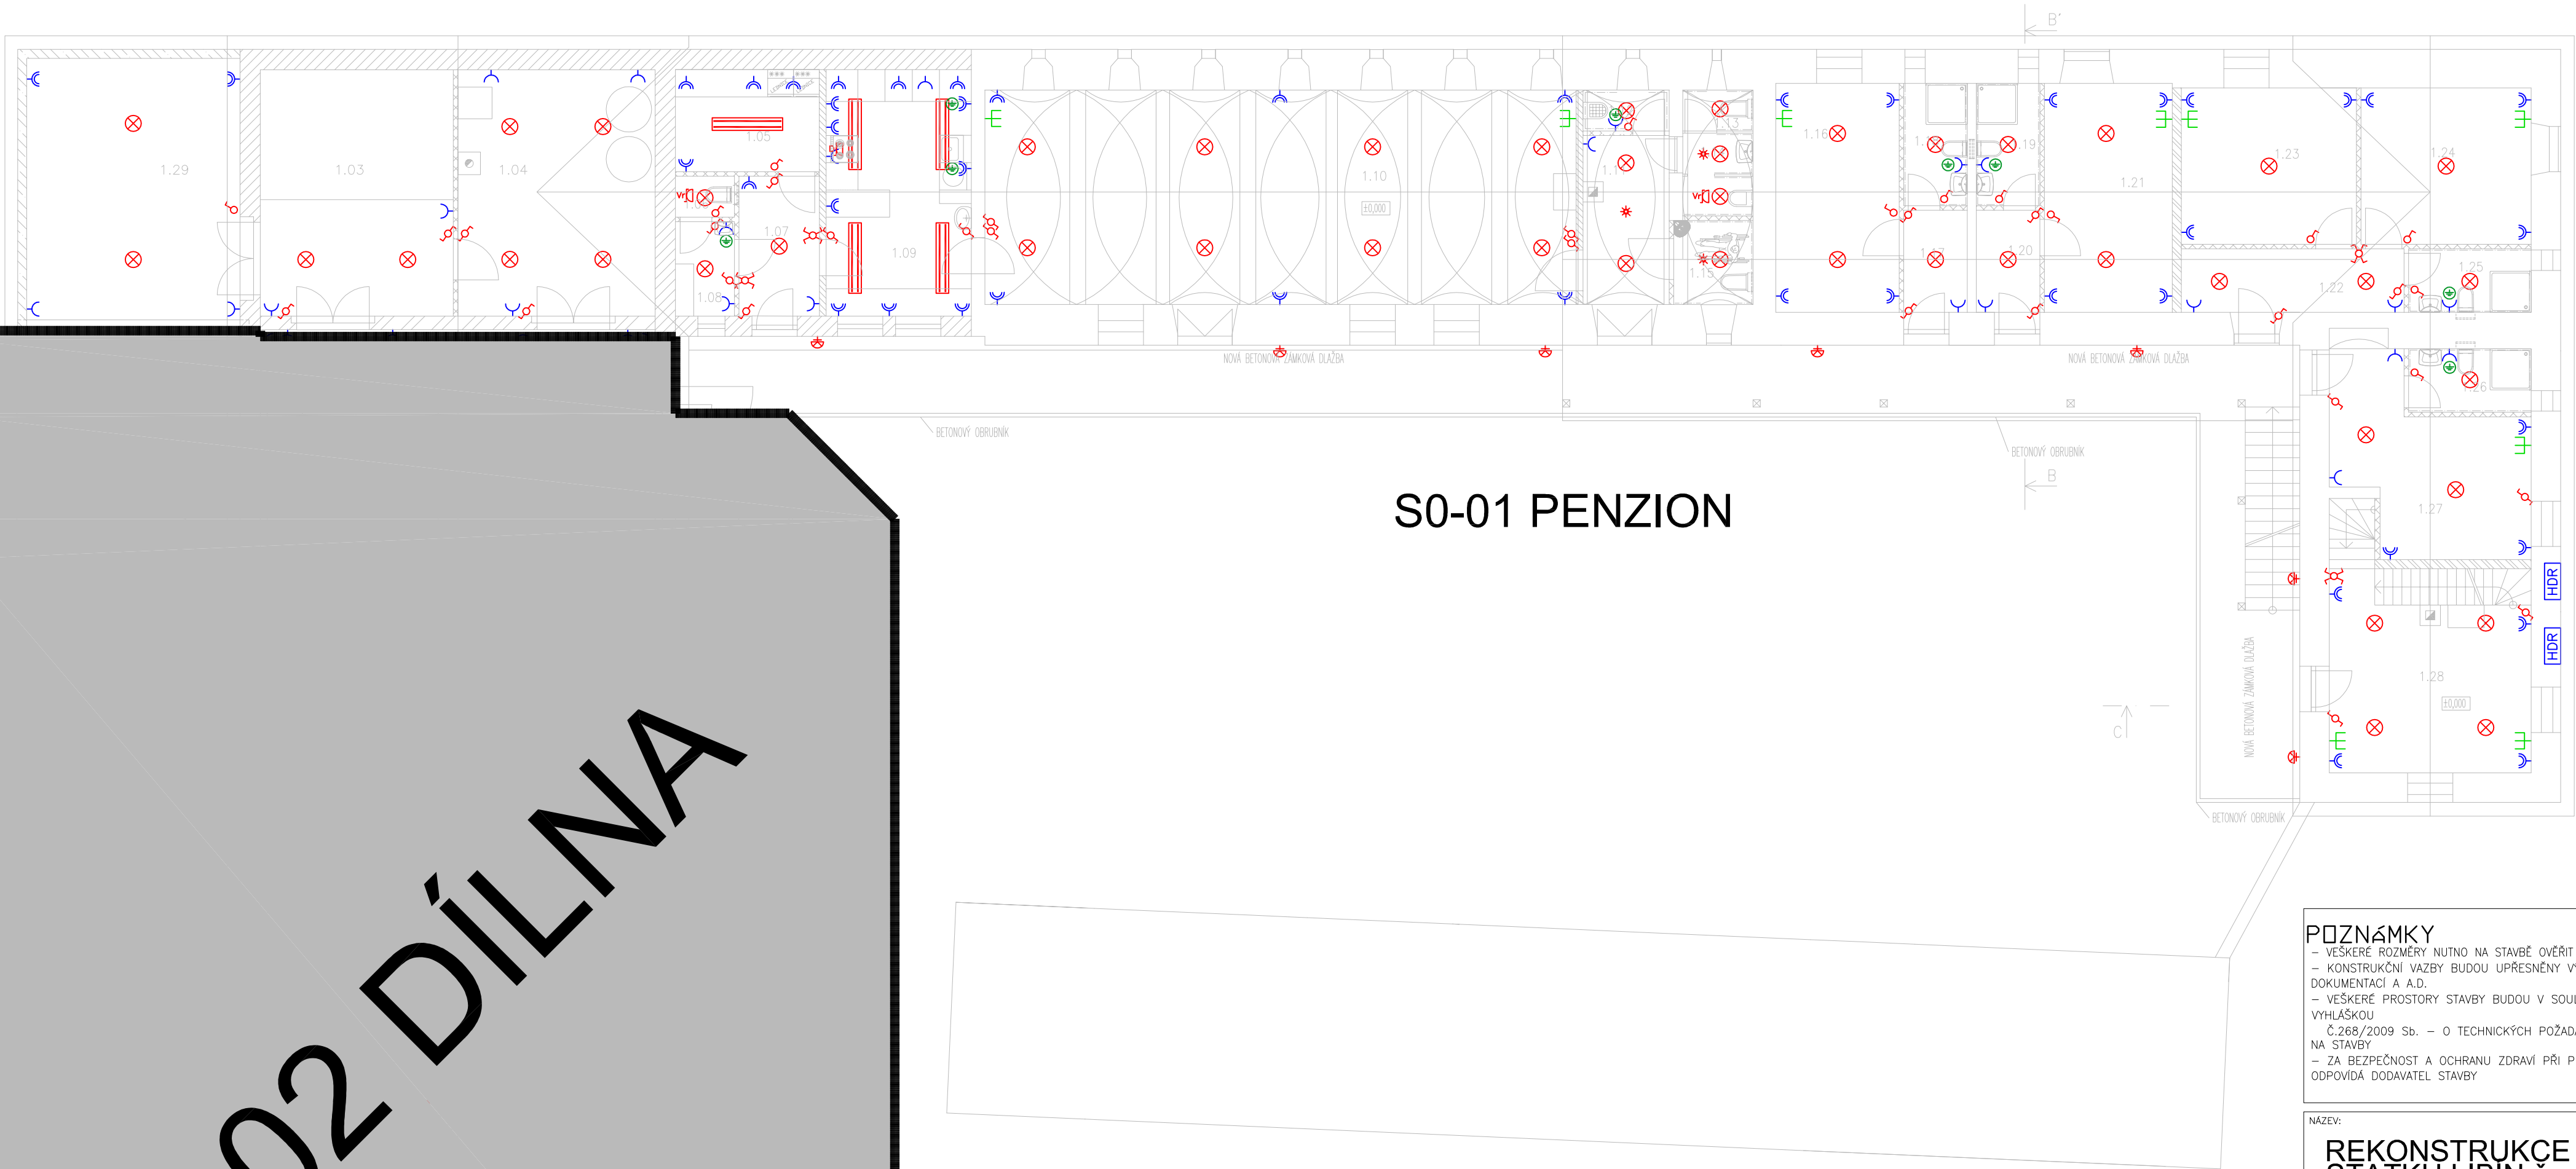

S0-01 PENZION

TABULKA MÍSTNOSTÍ

ČÍSLO MÍSTNOSTI	ÚČEL MÍSTNOSTI	PLOCHA (m2)	ČÍSLO MÍSTNOSTI	ÚČEL MÍSTNOSTI	PLOCHA (m2)
1.01	DÍLNA	105,74	1.17	CHODBA	3,15
1.02	DÍLNA	144,23	1.18	KOUPELNA + WC	3,78
1.03	SKLAD	22,26	1.19	KOUPELNA + WC	3,78
1.04	KOTELNA	22,80	1.20	CHODBA	3,15
1.05	SKLAD	6,65	1.21	POKOJ	14,24
1.06	WC	1,17	1.22	CHODBA	6,23
1.07	CHODBA	5,45	1.23	POKOJ	13,30
1.08	ŠATNA	2,7	1.24	POKOJ	12,94
1.09	PŘÍPRAVÁRNA	16,9	1.25	KOUPELNA + WC	3,78
1.10	SPOLEČENSKÁ MÍSTNOST	61,57	1.26	KOUPELNA + WC	3,78
1.11	CHODBA	7,08	1.27	POKOJ	15,29
1.12	ÚKLIDOVÁ MÍSTNOST	1,71	1.28	RECEPCE	20,48
1.13	WC PÁNÍ	1,4	1.29	STÁNÍ PRO OA	28,2
1.14	WC PÁNÍ	2,78	1.30	ŠATNA	4,18
1.15	WC DÁMY, IMOBILNÍ	3,24	1.31	SPRCHA	1,8
1.16	POKOJ	13,74	1.32	WC	1,8

LEGENDA ELEKTRO

- NÁSTĚNNÉ SVÍTIDLO
- STROPNÍ SVÍTIDLO
- STROPNÍ SVÍTIDLO ZÁVĚSNÉ/PŘISAZENÉ
- VYPÍNAČE, PŘEPÍNAČE
- ČIDLO POHYBU STROPNÍ
- ZÁSUVKA 230V/16A , JEDNODUCHÁ
- ZÁSUVKA 230V/16A , DVOJÍTÁ
- ZÁSUVKA 400V/16A , JEDNODUCHÁ
- DATOVÁ DVOUZÁSUVKA
- UZEMNĚNÍ
- VENTILÁTOR RADIÁLNÍ
- DIGESTOŘ, ODSÁVÁNÍ PAR

POZNÁMKY

- VEŠKERÉ ROZMĚRY NUTNO NA STAVBĚ OVĚŘIT PŘEMĚŘENÍM
- KONSTRUKČNÍ VAZBY BUDOU UPŘESNĚNY VÝROBNÍ DOKUMENTACÍ A A.D.
- VEŠKERÉ PROSTORY STAVBY BUDOU V SOULADU S VÝHLÁŠKOU Č.268/2009 Sb. - O TECHNICKÝCH POŽADAVCÍCH NA STAVBY
- ZA BEZPEČNOST A OCHRANU ZDRAVÍ PŘI PRÁCI ODPOVÍDÁ DODAVATEL STAVBY

NÁZEV:

**REKONSTRUKCE
STATKU LIBÍN č.p. 17
LIBÍN 17
373 73 ŠTĚPÁNOVICE U ČB**

klient:

**Jan Fuxa
Vlkovice 10
373 73 Štěpánovice u ČB**

architekt:

Ing.arch. Radek Zeman
architektonickakancelar.cz s.r.o.
Mělnická 577/3, Malá Strana 150 00 Praha 5
Tel./fax: +384 726 015, mobil: 775 995 975
e-mail: info@architektonickakancelar.cz
www.architektonickakancelar.cz

vypracoval:

**Ing.arch. Radek Zeman - hlavní architekt
Bc. Jan Borovka - projektant**

kontroloval:

Ing. Markéta Zemanová - projektant


část projektu:


D1.4 - TECHNIKA PROSTŘEDÍ STAVEB

název výkresu:

ELEKTROINSTALACE 1.NP

měřítko:	kótováno:	počet A4:	číslo výkresu:
1:100	mm	6	D1.4-b03
datum:	číslo projektu:	stupeň:	vyhotovení:
01/2017	17/03	DSP	

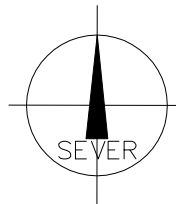

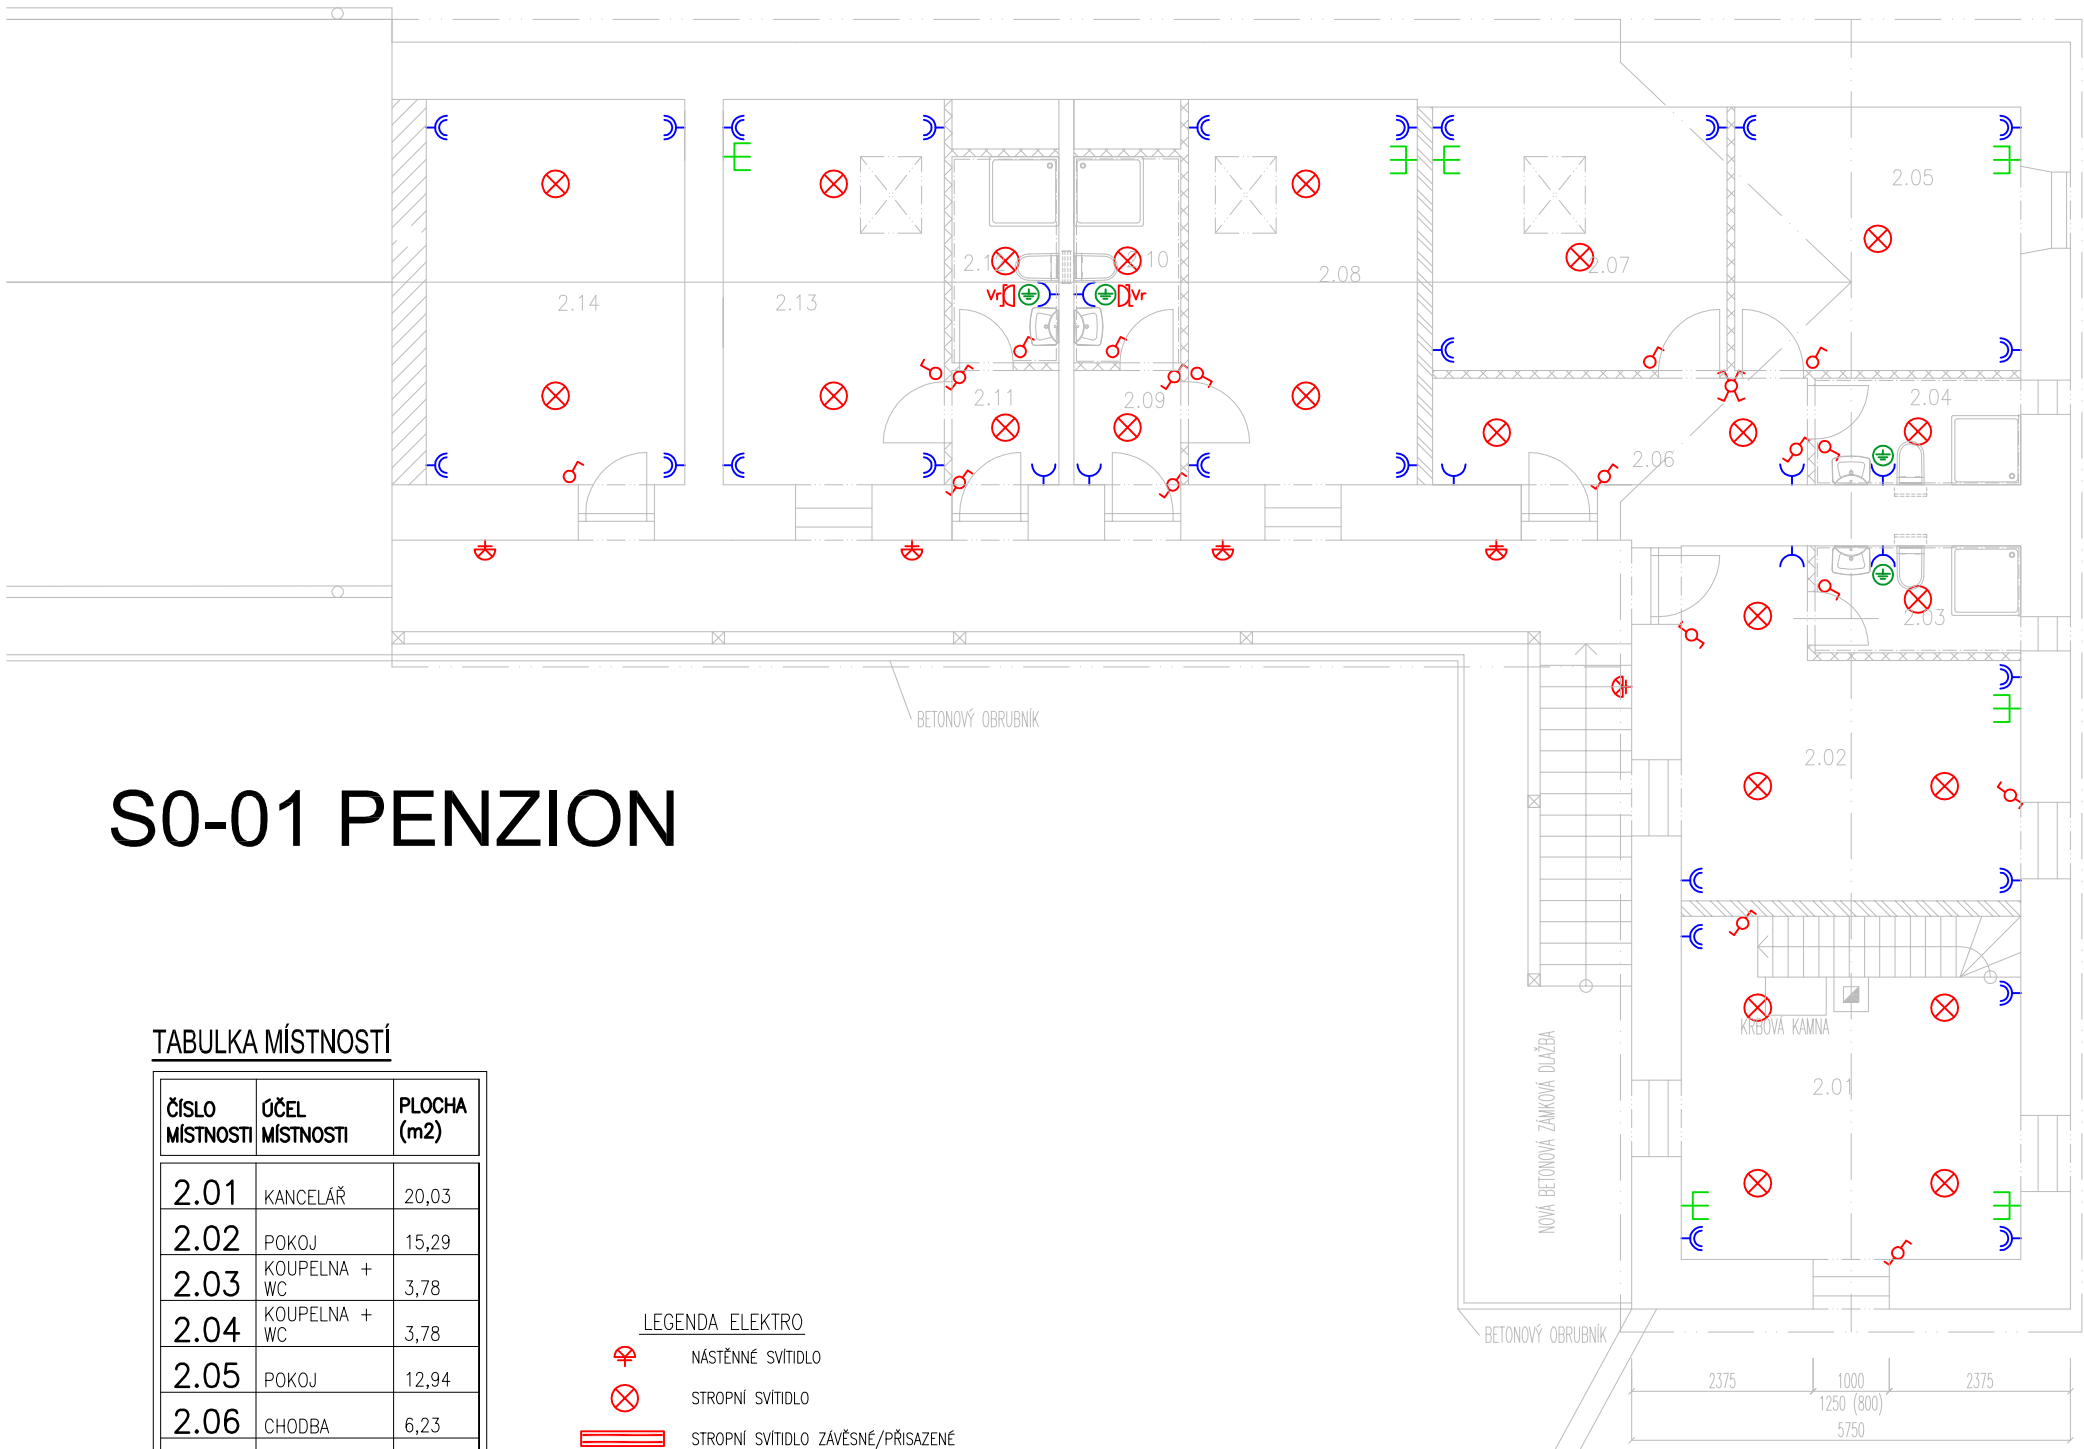

S0-01 PENZION

TABULKA MÍSTNOSTÍ

ČÍSLO MÍSTNOSTI	ÚČEL MÍSTNOSTI	PLOCHA (m2)
2.01	KANCELÁŘ	20,03
2.02	POKOJ	15,29
2.03	KOUPELNA + WC	3,78
2.04	KOUPELNA + WC	3,78
2.05	POKOJ	12,94
2.06	CHODBA	6,23
2.07	POKOJ	13,30
2.08	POKOJ	15,15
2.09	CHODBA	3,15
2.10	KOUPELNA + WC	3,75
2.11	CHODBA	3,15
2.12	KOUPELNA + WC	3,75
2.13	POKOJ	14,65
2.14	TECHNICKÁ MÍSTNOST	17,12
2.15	PŮDA	101,20
2.16	PŮDA	48,90
2.17	PŮDA	149,58

LEGENDA ELEKTRO	
	NÁSTĚNNÉ SVÍTIDLO
	STROPNÍ SVÍTIDLO
	STROPNÍ SVÍTIDLO ZÁVĚSNÉ/PŘISAZENÉ
	VYPÍNAČE, PŘEPÍNAČE
	ČIDLO POHYBU STROPNÍ
	ZÁSUVKA 230V/16A , JEDNODUCHÁ
	ZÁSUVKA 230V/16A , DVOJITÁ
	ZÁSUVKA 400V/16A , JEDNODUCHÁ
	DATOVÁ DVOJZÁSUVKA
	UZEMNĚNÍ
	VENTILÁTOR RADIÁLNÍ
	DIGESTOŘ, ODSÁVÁNÍ PAR

POZNÁMKY

- VEŠKERÉ ROZMĚRY NUTNO NA STAVBĚ OVĚŘIT PŘEMĚŘENÍM
- KONSTRUKČNÍ VAZBY BUDOU UPŘESNĚNY VÝROBNÍ DOKUMENTACÍ A A.D.
- VEŠKERÉ PROSTORY STAVBY BUDOU V SOULADU S VYHLÁŠKOU Č.268/2009 Sb. – O TECHNICKÝCH POŽADAVCÍCH NA STAVBY
- ZA BEZPEČNOST A OCHRANU ZDRAVÍ PŘI PRÁCI ODPOVÍDÁ DODAVATEL STAVBY

NÁZEV:

**REKONSTRUKCE
STATKU LIBÍN č.p. 17
LIBÍN 17
373 73 ŠTĚPÁNOVICE U ČB**

klient:

**Jan Fuxa
Vlkovice 10
373 73 Štěpánovice u ČB**

architekt:

Ing.arch. Radek Zeman
architektonickakancelar.cz s.r.o.
Mělnická 577/3, Malá Strana 150 00 Praha 5
Tel./fax: +384 726 015, mobil: 775 995 975
e-mail: info@architektonickakancelar.cz
www.architektonickakancelar.cz

vypracoval:

**Ing.arch. Radek Zeman - hlavní architekt
Bc. Jan Borovka - projektant**

kontroloval:

Ing. Markéta Zemanová - projektant


část projektu:


D1.4 - TECHNIKA PROSTŘEDÍ STAVEB

název výkresu:

ELEKTROINSTALACE 2.NP

měřítko:	kótováno:	počet A4:	číslo výkresu:
1:100	mm	2	D1.4-b04
datum:	číslo projektu:	stupeň:	vyhotovení:
01/2017	17/03	DSP	

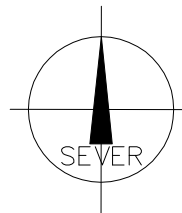

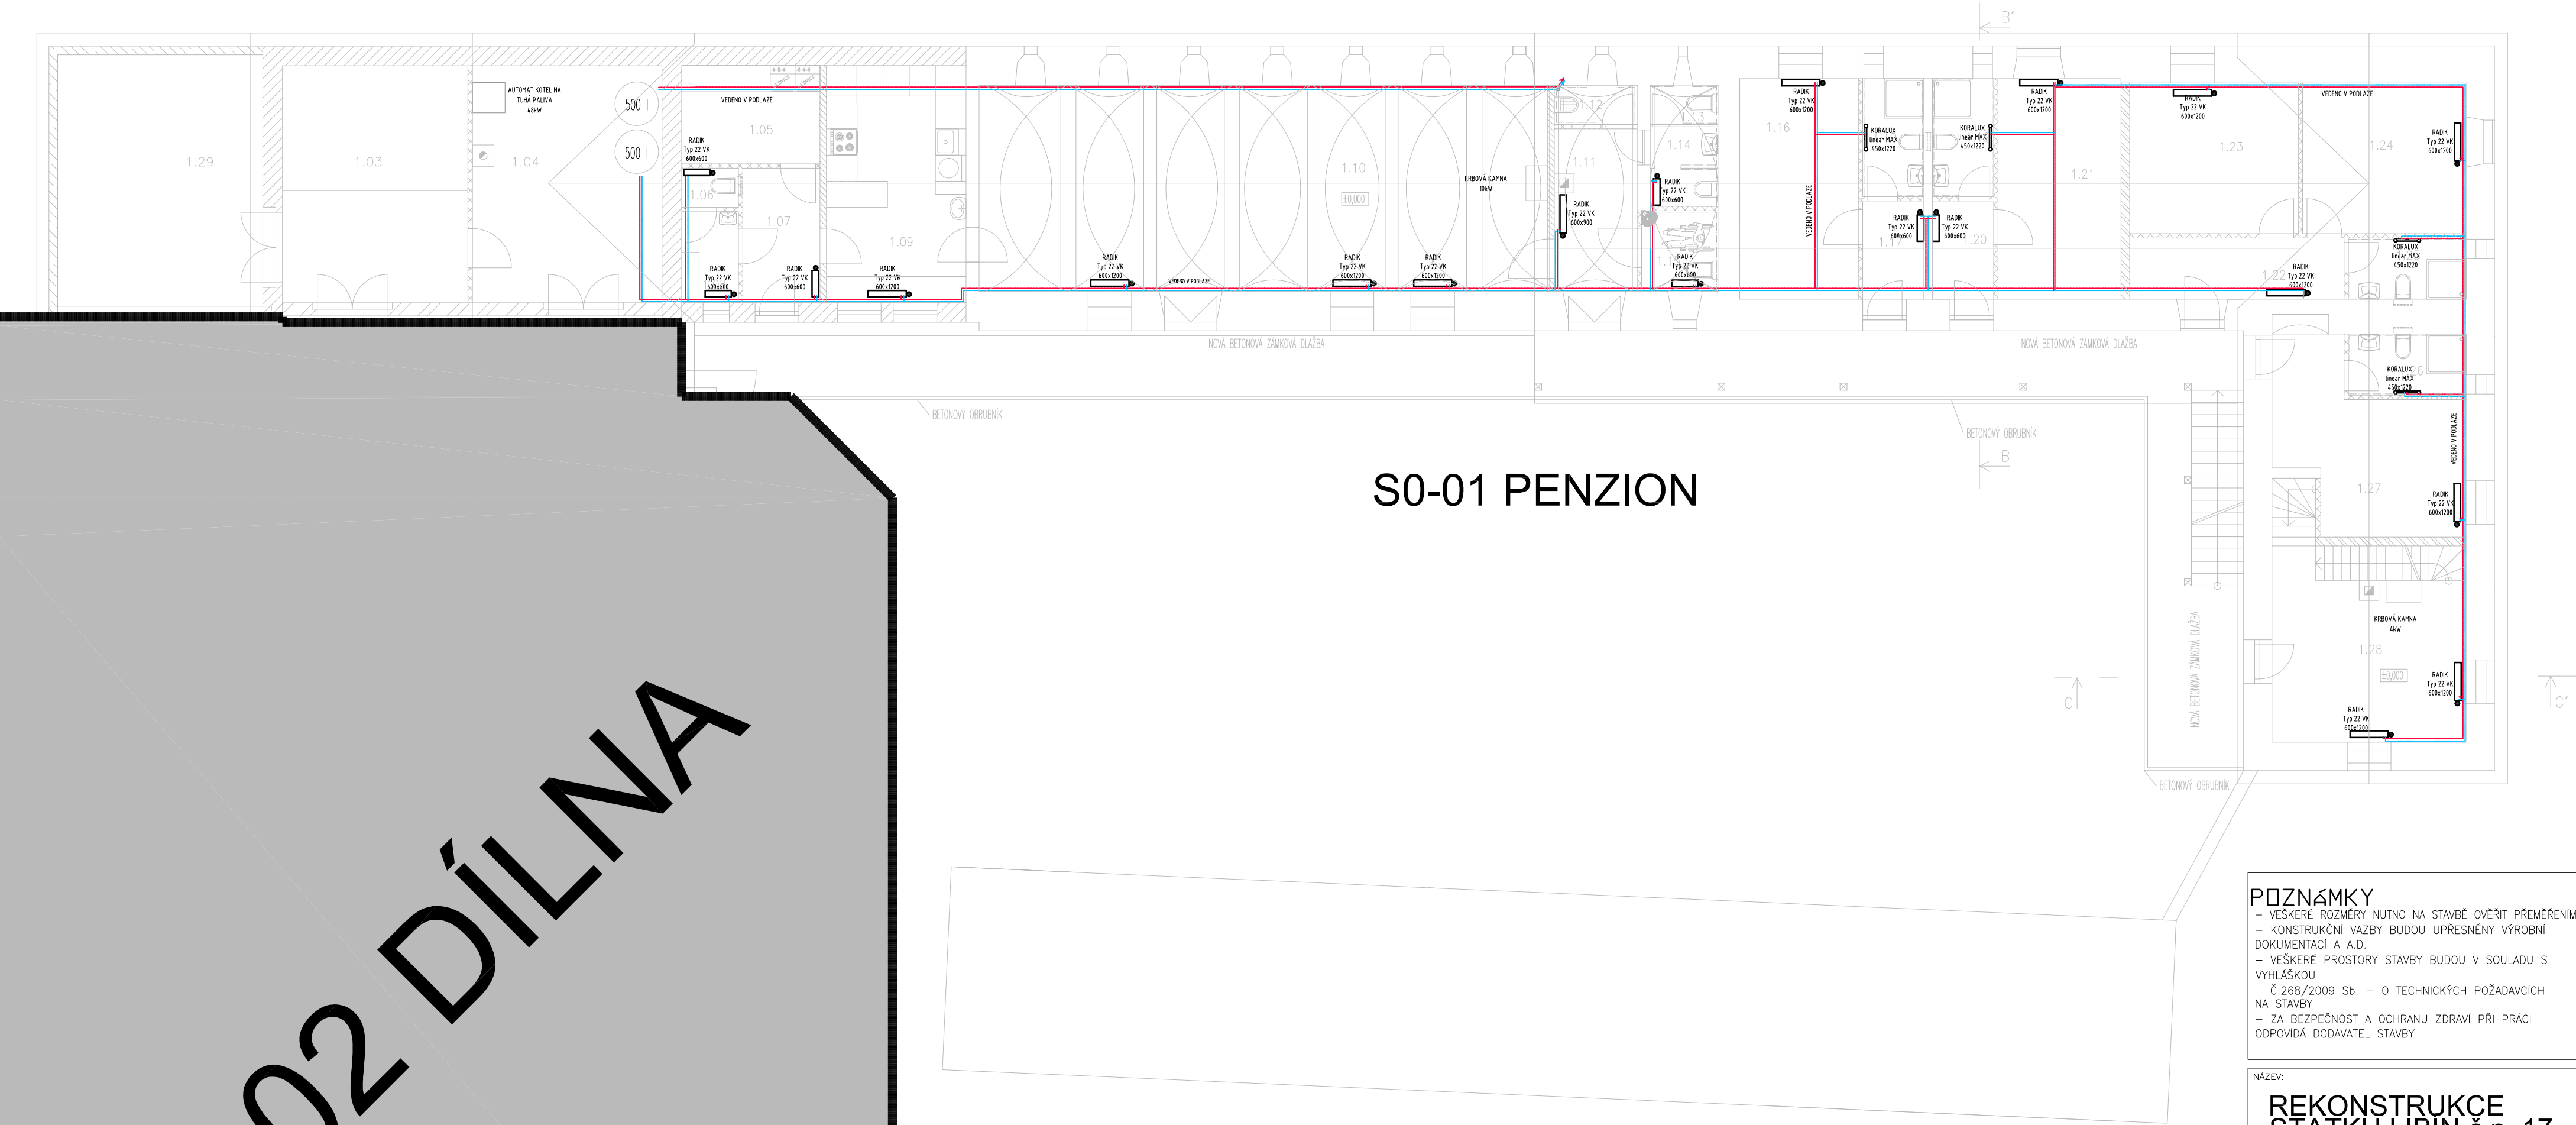

S0-02 DÍLNA

S0-01 PENZION

POZNÁMKY

- VEŠKERÉ ROZMĚRY NUTNO NA STAVBĚ OVĚŘIT PŘEMĚŘENIM
- KONSTRUKČNÍ VAZBY BUDOU UPŘESNĚNY VÝROBNÍ DOKUMENTACÍ A A.D.
- VEŠKERÉ PROSTORY STAVBY BUDOU V SOULADU S VÝHLÁŠKOU Č.268/2009 Sb. – O TECHNICKÝCH POŽADAVCÍCH NA STAVBY
- ZA BEZPEČNOST A OCHRANU ZDRAVÍ PŘI PRÁCI ODPOVÍDÁ DODAVATEL STAVBY

NÁZEV:
**REKONSTRUKCE
STATKU LIBÍN č.p. 17
LIBÍN 17
373 73 ŠTĚPÁNOVICE U ČB**

klient:
**Jan Fuxa
Vlkovice 10
373 73 Štěpánovice u ČB**

architekt:
Ing.arch. Radek Zeman
architektonickakancelar.cz s.r.o.
Mělnická 577/3, Malá Strana 150 00 Praha 5
Tel./fax: +384 726 015, mobil: 775 995 975
e-mail: info@architektonickakancelar.cz
www.architektonickakancelar.cz

vypracoval:
**Ing.arch. Radek Zeman - hlavní architekt
Bc. Jan Borovka - projektant**

kontroloval:
Ing. Markéta Zemanová - projektant

část projektu:

D1.4 - TECHNIKA PROSTŘEDÍ STAVEB


název výkresu:


VYTÁPĚNÍ 1.NP

měřítko:	kótováno:	počet A4:	číslo výkresu:
1:100	mm	6	D1.4-b05
datum:	číslo projektu:	stupeň:	vyhotovení:
01/2017	17/03	DSP	

TABULKA MÍSTNOSTÍ

ČÍSLO MÍSTNOSTI	ÚČEL MÍSTNOSTI	PLOCHA (m2)	ČÍSLO MÍSTNOSTI	ÚČEL MÍSTNOSTI	PLOCHA (m2)
1.01	DÍLNA	105,74	1.17	CHODBA	3,15
1.02	DÍLNA	144,23	1.18	KOUPELNA + WC	3,78
1.03	SKLAD	22,26	1.19	KOUPELNA + WC	3,78
1.04	KOTELNA	22,80	1.20	CHODBA	3,15
1.05	SKLAD	6,65	1.21	POKOJ	14,24
1.06	WC	1,17	1.22	CHODBA	6,23
1.07	CHODBA	5,45	1.23	POKOJ	13,30
1.08	ŠATNA	2,7	1.24	POKOJ	12,94
1.09	PŘÍPRAVÁRNA	16,9	1.25	KOUPELNA + WC	3,78
1.10	SPOLEČENSKÁ MÍSTNOST	61,57	1.26	KOUPELNA + WC	3,78
1.11	CHODBA	7,08	1.27	POKOJ	15,29
1.12	ÚKLIDOVÁ MÍSTNOST	1,71	1.28	RECEPCE	20,48
1.13	WC PÁNI	1,4	1.29	STÁNÍ PRO OA	28,2
1.14	WC PÁNI	2,78	1.30	ŠATNA	4,18
1.15	WC DÁMY, IMOBILNÍ	3,24	1.31	SPRCHA	1,8
1.16	POKOJ	13,74	1.32	WC	1,8

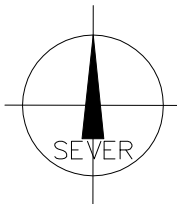

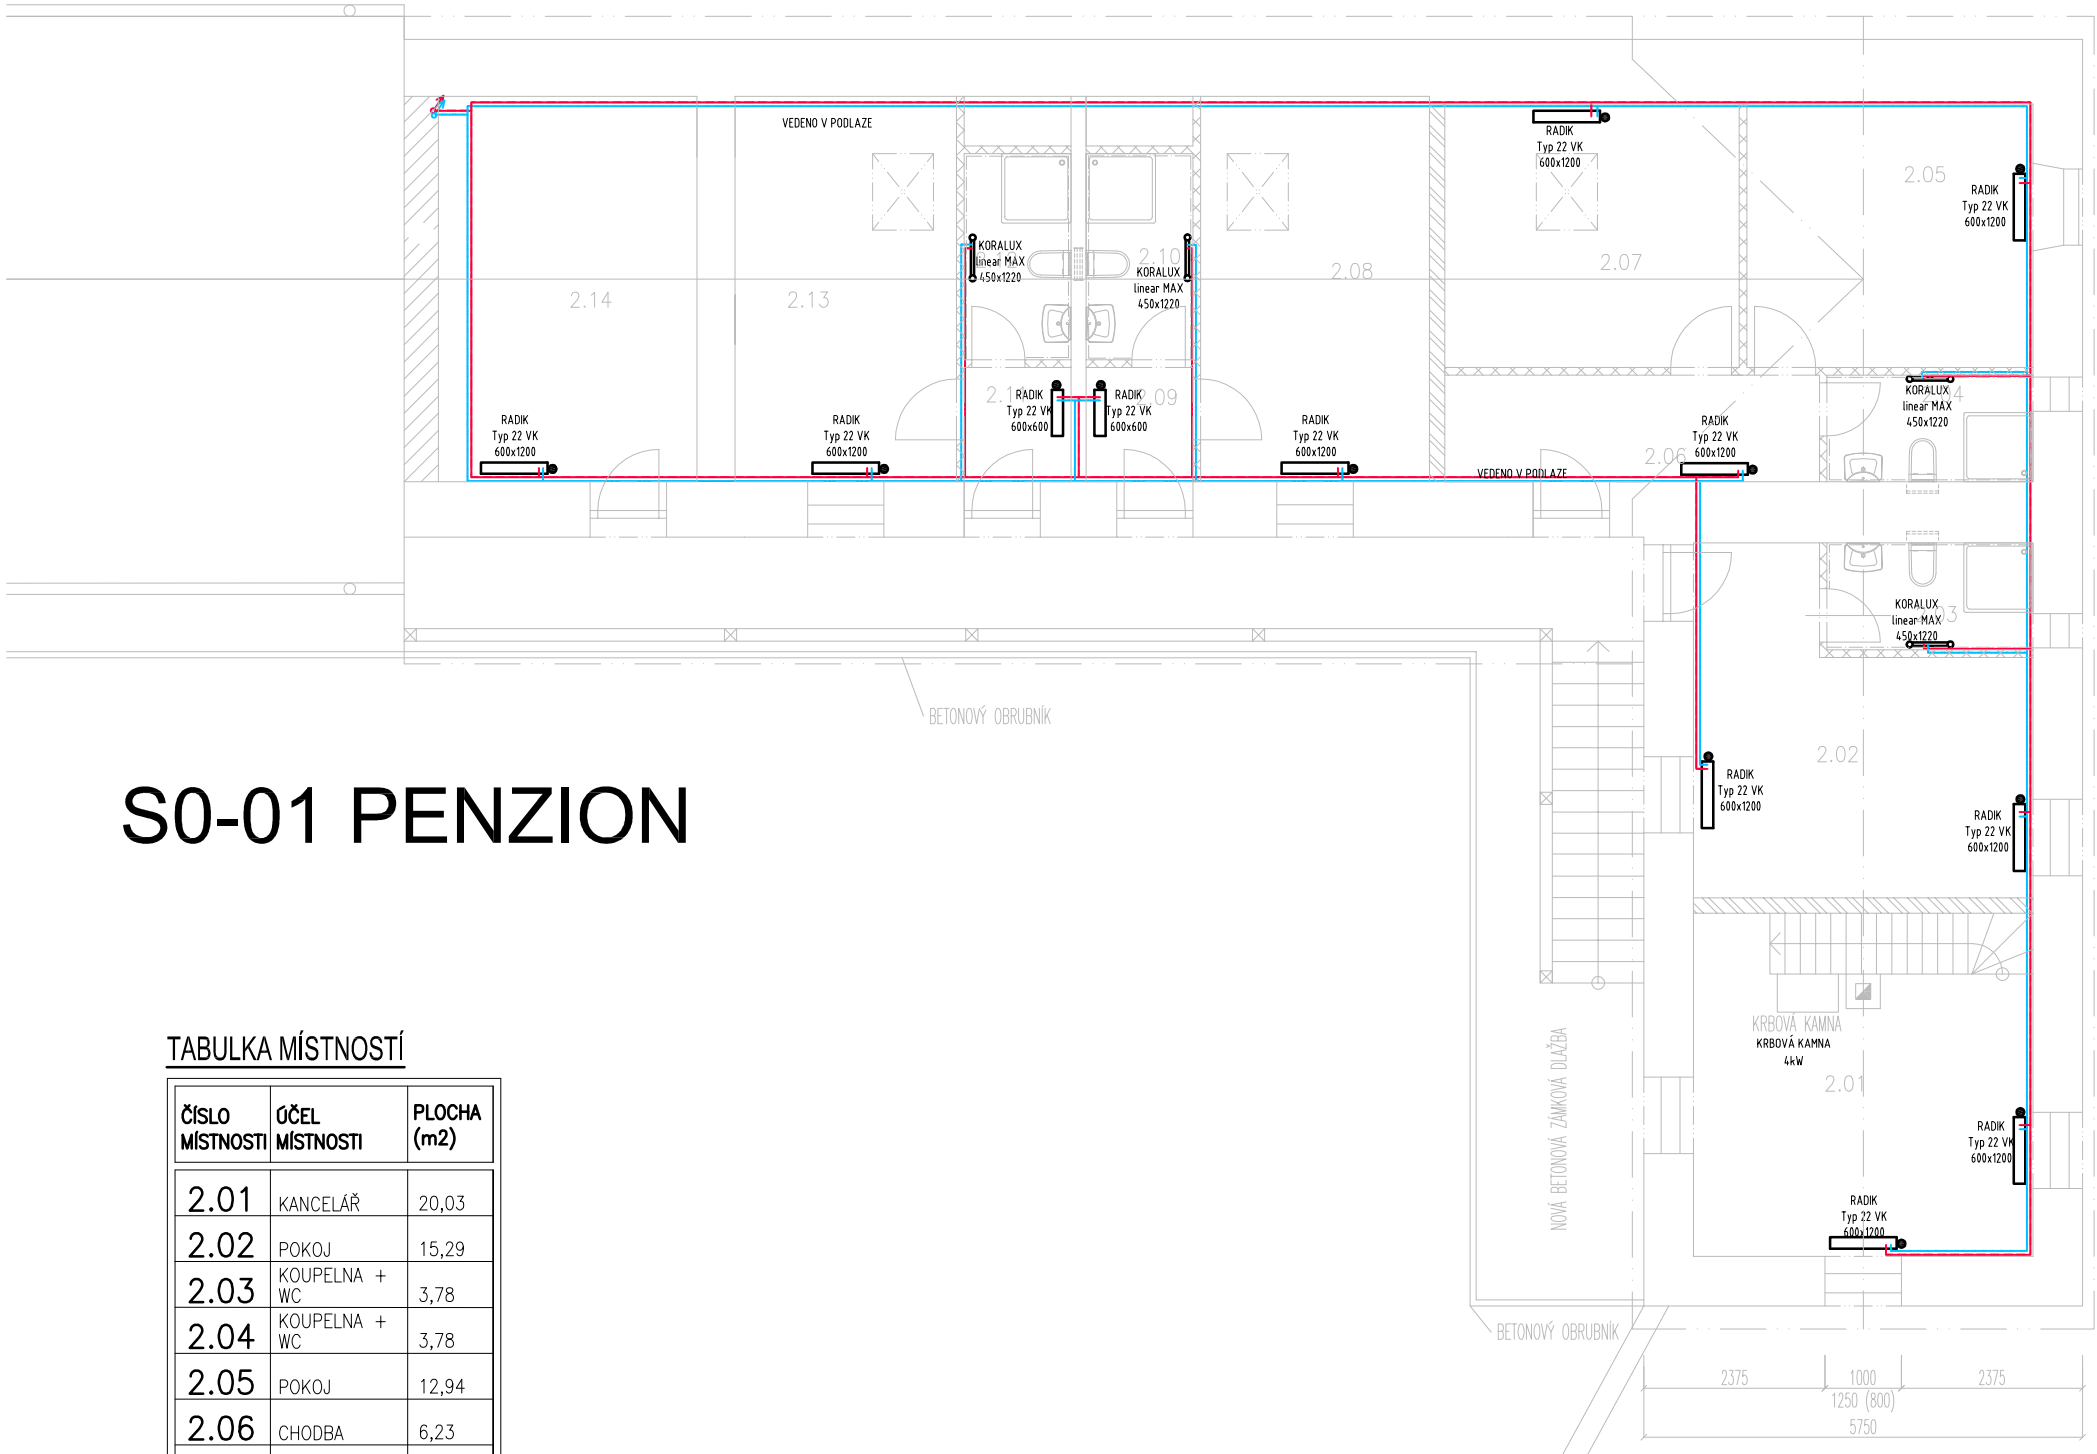

S0-01 PENZION

TABULKA MÍSTNOSTÍ

ČÍSLO MÍSTNOSTI	ÚČEL MÍSTNOSTI	PLOCHA (m2)
2.01	KANCELÁŘ	20,03
2.02	POKOJ	15,29
2.03	KOUPELNA + WC	3,78
2.04	KOUPELNA + WC	3,78
2.05	POKOJ	12,94
2.06	CHODBA	6,23
2.07	POKOJ	13,30
2.08	POKOJ	15,15
2.09	CHODBA	3,15
2.10	KOUPELNA + WC	3,75
2.11	CHODBA	3,15
2.12	KOUPELNA + WC	3,75
2.13	POKOJ	14,65
2.14	TECHNICKÁ MÍSTNOST	17,12
2.15	PŮDA	101,20
2.16	PŮDA	48,90
2.17	PŮDA	149,58

POZNÁMKY
- VEŠKERÉ ROZMĚRY NUTNO NA STAVBĚ OVĚŘIT PŘEMĚŘENÍM
- KONSTRUKČNÍ VAZBY BUDOU UPŘESNĚNY VÝROBNÍ DOKUMENTACÍ A A.D.
- VEŠKERÉ PROSTORY STAVBY BUDOU V SOULADU S VYHLÁŠKOU Č.268/2009 Sb. - O TECHNICKÝCH POŽADAVCÍCH NA STAVBY
- ZA BEZPEČNOST A OCHRANU ZDRAVÍ PŘI PRÁCI ODPOVÍDÁ DODAVATEL STAVBY

NÁZEV:
**REKONSTRUKCE
STATKU LIBÍN č.p. 17
LIBÍN 17
373 73 ŠTĚPÁNOVICE U ČB**

klient:
**Jan Fuxa
Vlkovice 10
373 73 Štěpánovice u ČB**

architekt:
Ing.arch. Radek Zeman
architektonickakancelar.cz s.r.o.
Mělnická 577/3, Malá Strana 150 00 Praha 5
Tel./fax: +384 726 015, mobil: 775 995 975
e-mail: info@architektonickakancelar.cz
www.architektonickakancelar.cz

vypracoval:
**Ing.arch. Radek Zeman - hlavní architekt
Bc. Jan Borovka - projektant**

kontroloval:
Ing. Markéta Zemanová - projektant

část projektu:			
D1.4 - TECHNIKA PROSTŘEDÍ STAVEB			
název výkresu:			
VYTÁPĚNÍ 2.NP			
měřítko:	kótováno:	počet A4:	číslo výkresu:
1:100	mm	2	D1.4-b06
datum:	číslo projektu:	stupeň:	vyhotovení:
01/2017	17/03	DSP	

