
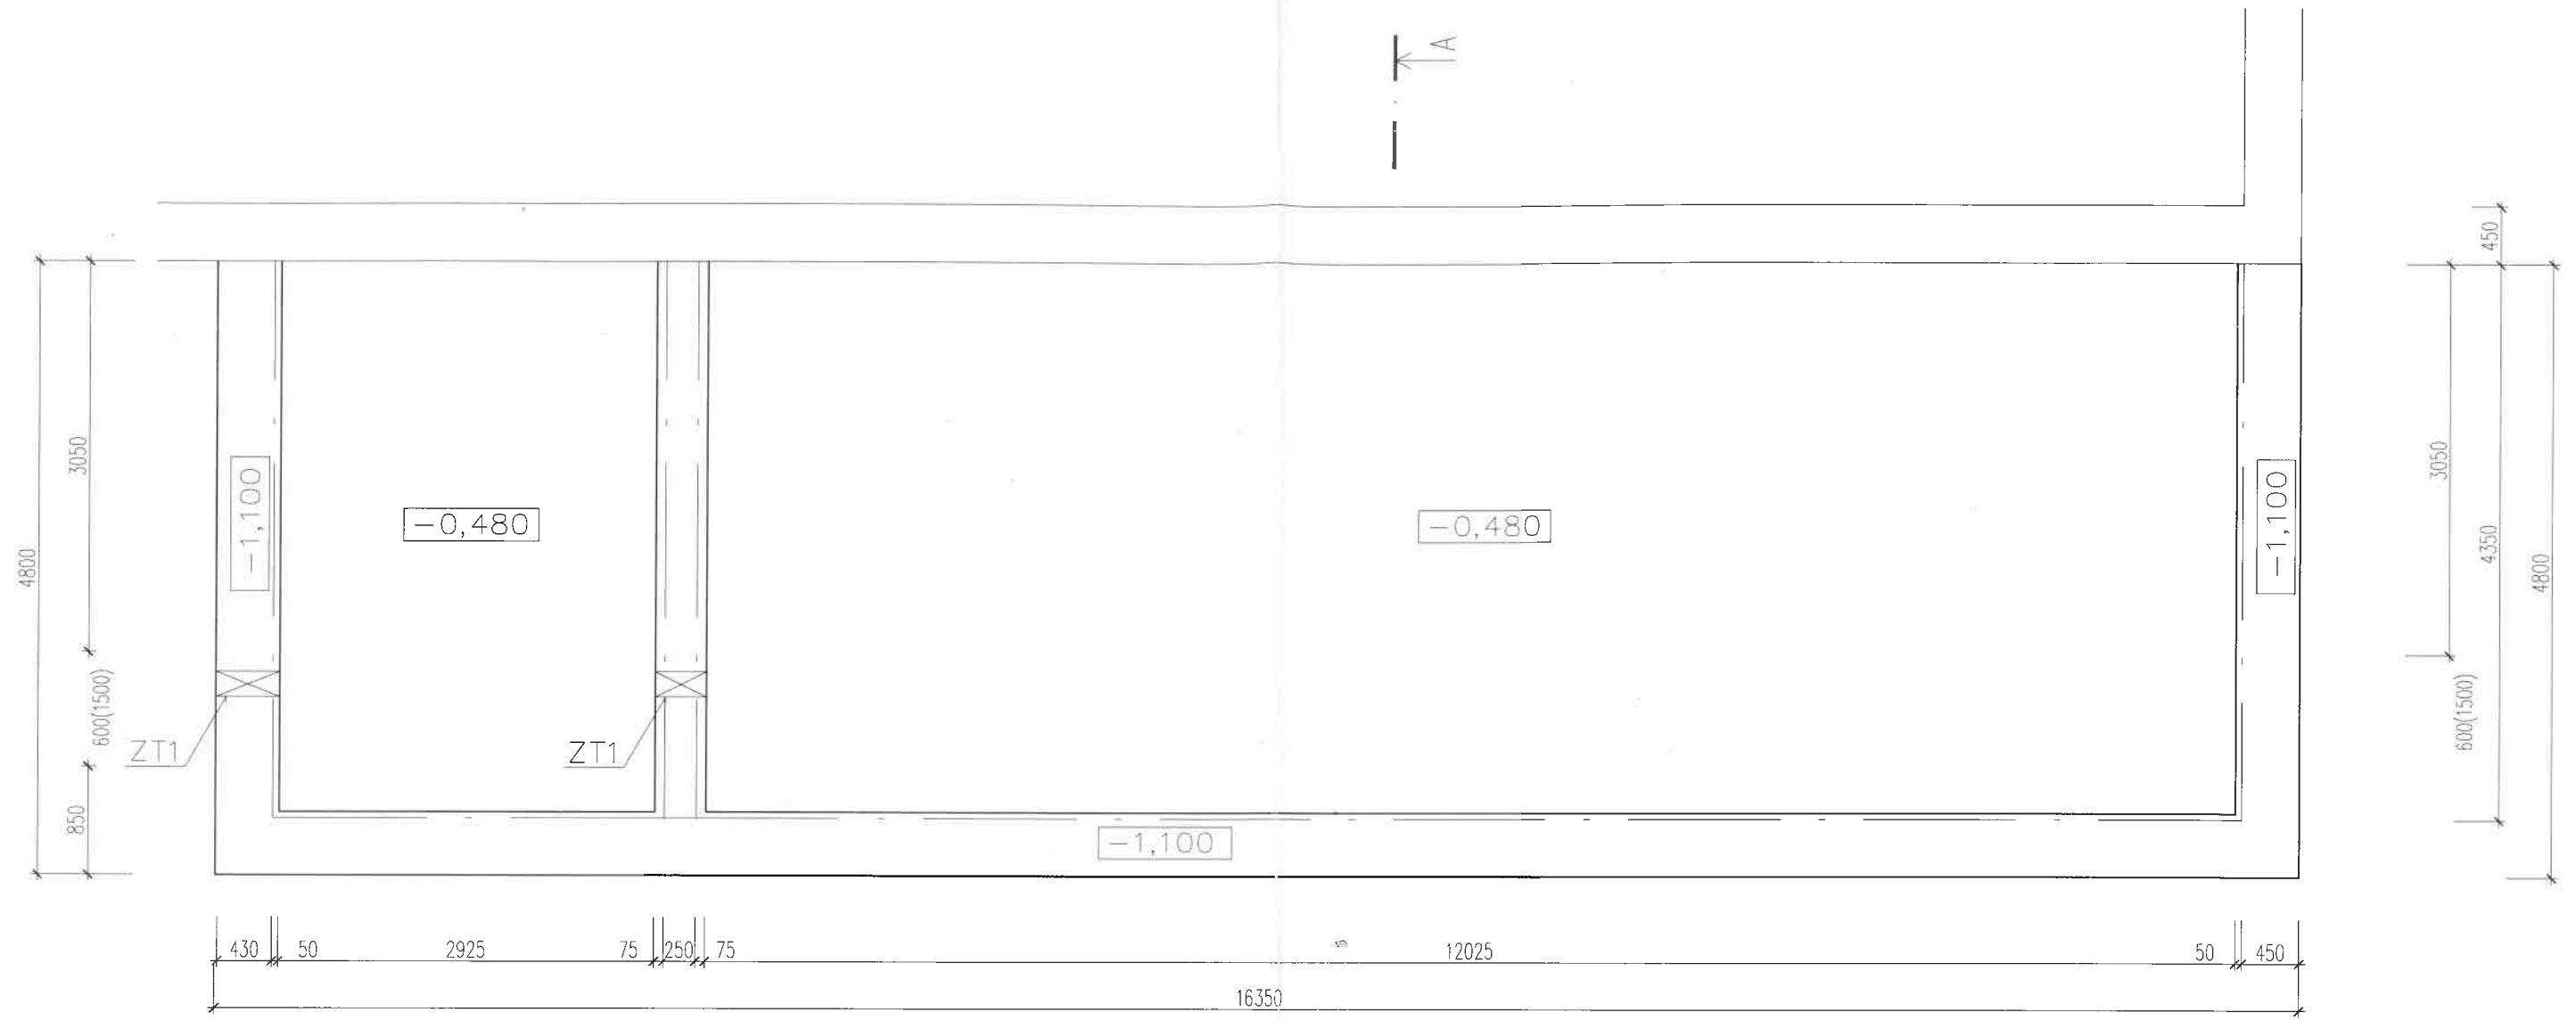


LEGENDA MATERIÁLŮ:

-  — PŘÍSTAVBA FERMENTACE
-  — STÁVAJÍCÍ STÁJ
-  — STÁVAJÍCÍ OSTATNÍ STAVBY
-  — SPLAŠKOVÁ KANALIZACE DN 200 mm

|            |  |       |   |            |                 |
|------------|--|-------|---|------------|-----------------|
| PROJEKTANT | Ing. František TOUFAR  |       |  |            |                 |
| KRESLIL    | Jan TOUFAR   |       |   |            |                 |
| INVESTOR   | Zemědělské družstvo Bělčice<br>Blatenská čp.296, 387 43 Bělčice                |       |   | FORMÁT     | A3              |
| OKRES:     | STRAKONICE   | OBEC: | BĚLČICE   | STUPEŇ     | společné řízení |
| AKCE:      | FERMENTACE u STÁJE – ZD Bělčice<br>na st.p.č.352/1 a p.p.č.2204 v k.ú. Bělčice |       |   | DATUM      | 11/2019         |
| NÁZEV:     | Koordinační situační výkres  |       |   | MĚŘÍTKO    | 1:500           |
|            |  |       |   | Č. VÝKRESU | C3              |



### LEGENDA MATERIÁLŮ:

- STÁVAJÍCÍ KONSTRUKCE – ZDIVO
- BOURANÉ KONSTRUKCE – ZDIVO
- OBVODOVÉ ZDIVO TL. 440mm  
POROTHERM 44 PROFIL, 248x440x249mm,  
NA LEPIDLO PRO ZDĚNÍ PRO TENKÉ SPÁRY
- VNITŘNÍ ZDIVO TL. 240mm  
POROTHERM 24 PROFIL, 240x238x372mm,  
NA LEPIDLO PRO ZDĚNÍ PRO TENKÉ SPÁRY
- BETON, ŽELEZOBETON
- ŠTĚRKOVÉ LOŽE
- HUTNĚNÝ ZPĚTNÝ ZÁSYP
- TEPELNÁ IZOLACE
- ROSTLÝ TERÉN
- HYDROIZOLACE

### VÝPIS VÝZTUŽE V PODKLADNÍ BET. DESCE



- KARI SIť ø6/150/150, 78,48 m<sup>2</sup> – 336,68 kg
- STYKOVÁNÍ PŘESAHEM 300 mm


### POZNÁMKA :

- DO VÝKOPU ULOŽIT ZEMNÍ PÁSEK FeZn 30/4 mm
- SPOJOVÁNÍ: ODBOČNÁ A PŘIPOJOVACÍ ZEMNÍ SVORKA + ASFALTOVÁ ZÁLIVKA

### VÝPIS PROSTUPŮ ZÁKL. PASEM:

| OZN. | DRUH                         | POČET | ROZMĚRY [mm] | ÚROVEŇ SPODNÍ PLOCHY |
|------|------------------------------|-------|--------------|----------------------|
| ZT1  | PROSTUP ZÁKLADEM, KANALIZACE | 1     | 200x300      | -0,500 (-0,850)      |
| ZT2  | PROSTUP ZÁKLADEM, VODA       | 1     | 100x100      | -1,200               |
| ZT3  | PROSTUP ZÁKLADEM, ELEKTRO    | 1     | 100x100      | -0,700               |
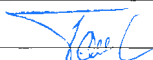
|            |  |   |   |                 |
|------------|--|---|---|-----------------|
| PROJEKTANT | Ing. František TOUFAR  |  |  |                 |
| KRESLIL    | Jan TOUFAR   |   |   |                 |
| INVESTOR   | Zemědělské družstvo Bělčice<br>Blatenská čp.296, 387 43 Bělčice                |   |   |                 |
| OKRES:     | STRAKONICE   | OBEC: BĚLČICE   | FORMÁT  | A3              |
| AKCE:      | FERMENTACE u STÁJE – ZD Bělčice<br>na st.p.č.352/1 a p.p.č.2204 v k.ú. Bělčice |   | STUPEŇ  | společné řízení |
| NÁZEV:     | ZÁKLADY  |   | DATUM   | 11/2019         |
|            |  |   | MĚŘÍTKO   | 1: 50           |
|            |  |   | Č. VÝKRESU  | D.1.1-02        |

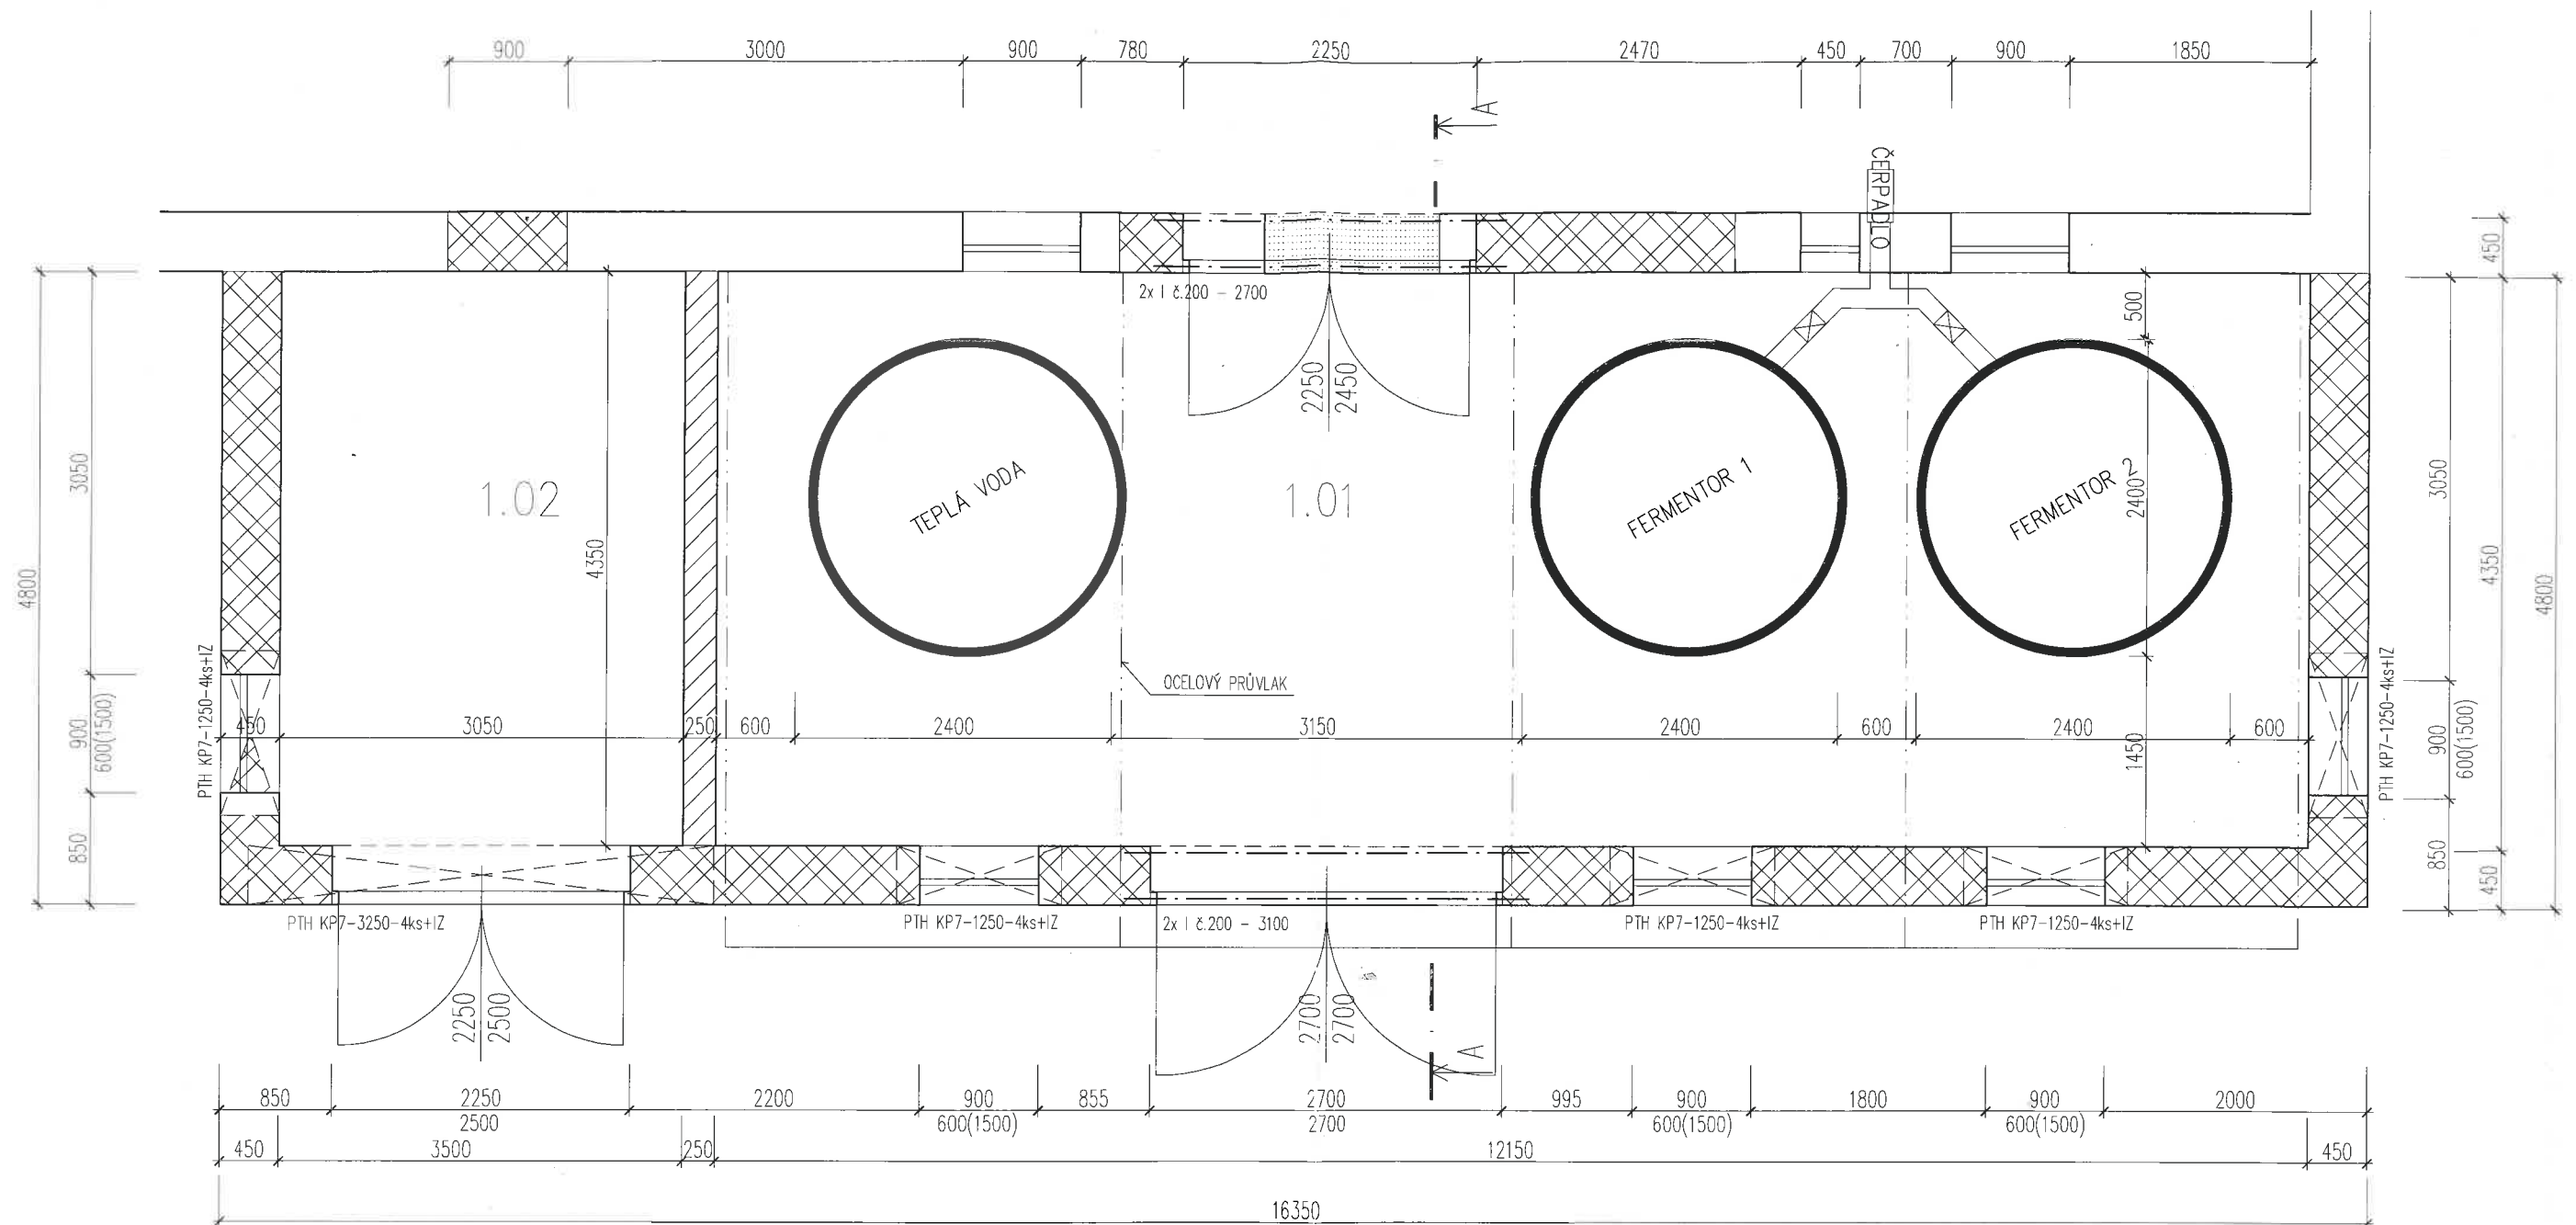



## LEGENDA MATERIÁLŮ:

|  |  |
|--|--|
|  | STÁVAJÍCÍ KONSTRUKCE – ZDIVO   |
|  | BOURANÉ KONSTRUKCE – ZDIVO   |
|  | OBVODOVÉ ZDIVO TL. 440mm<br>POROTHERM 44 PROFÍ, 248x440x249mm,<br>NA LEPIDLO PRO ZDĚNÍ PRO TENKÉ SPÁRY |
|  | VNITŘNÍ ZDIVO TL. 240mm<br>POROTHERM 24 PROFÍ, 240x238x372mm,<br>NA LEPIDLO PRO ZDĚNÍ PRO TENKÉ SPÁRY  |
|  | BETON, ŽELEZOBETON   |
|  | ŠTĚRKOVÉ LOŽE  |


|  |                      |
|--|----------------------|
|  | HUTNĚNÝ ZPĚTNÝ ZÁSYP |
|  | TEPELNÁ IZOLACE      |
|  | ROSTLÝ TERÉN         |
|  | HYDROIZOLACE         |

## LEGENDA MÍSTNOSTÍ:

| ČÍSLO | NÁZEV MÍSTNOSTI | PLOCHA [m <sup>2</sup> ] | DRUH PODLAHY      | POZNÁMKA            |
|-------|-----------------|--------------------------|-------------------|---------------------|
| 1.01  | FERMENTACE      | 52,85                    | BETONOVÁ MAZANINA | KERAM. OBKLAD 120CM |
| 1.02  | SKLAD           | 13,27                    | BETONOVÁ MAZANINA | KERAMICKÝ SOKL      |

|            |  |   |   |                 |
|------------|--|---|---|-----------------|
| PROJEKTANT | Ing. František TOUFAR  |  |  |                 |
| KRESLIL    | Jan TOUFAR   |   |   |                 |
| INVESTOR   | Zemědělské družstvo Bělčice<br>Blatenská čp.296, 387 43 Bělčice                |   |   |                 |
| OKRES:     | STRAKONICE   | OBEC: BĚLČICE   | FORMÁT  | A3              |
| AKCE:      | FERMENTACE u STÁJE – ZD Bělčice<br>na st.p.č.352/1 a p.p.č.2204 v k.ú. Bělčice |   | STUPEŇ  | společné řízení |
| NÁZEV:     | PŮDORYS – 1.NP   |   | DATUM   | 11/2019         |
|            |  |   | MĚŘÍTKO   | 1: 50           |
|            |  |   | Č. VÝKRESU  | D.1.1–03        |

# ŘEZ A-A:

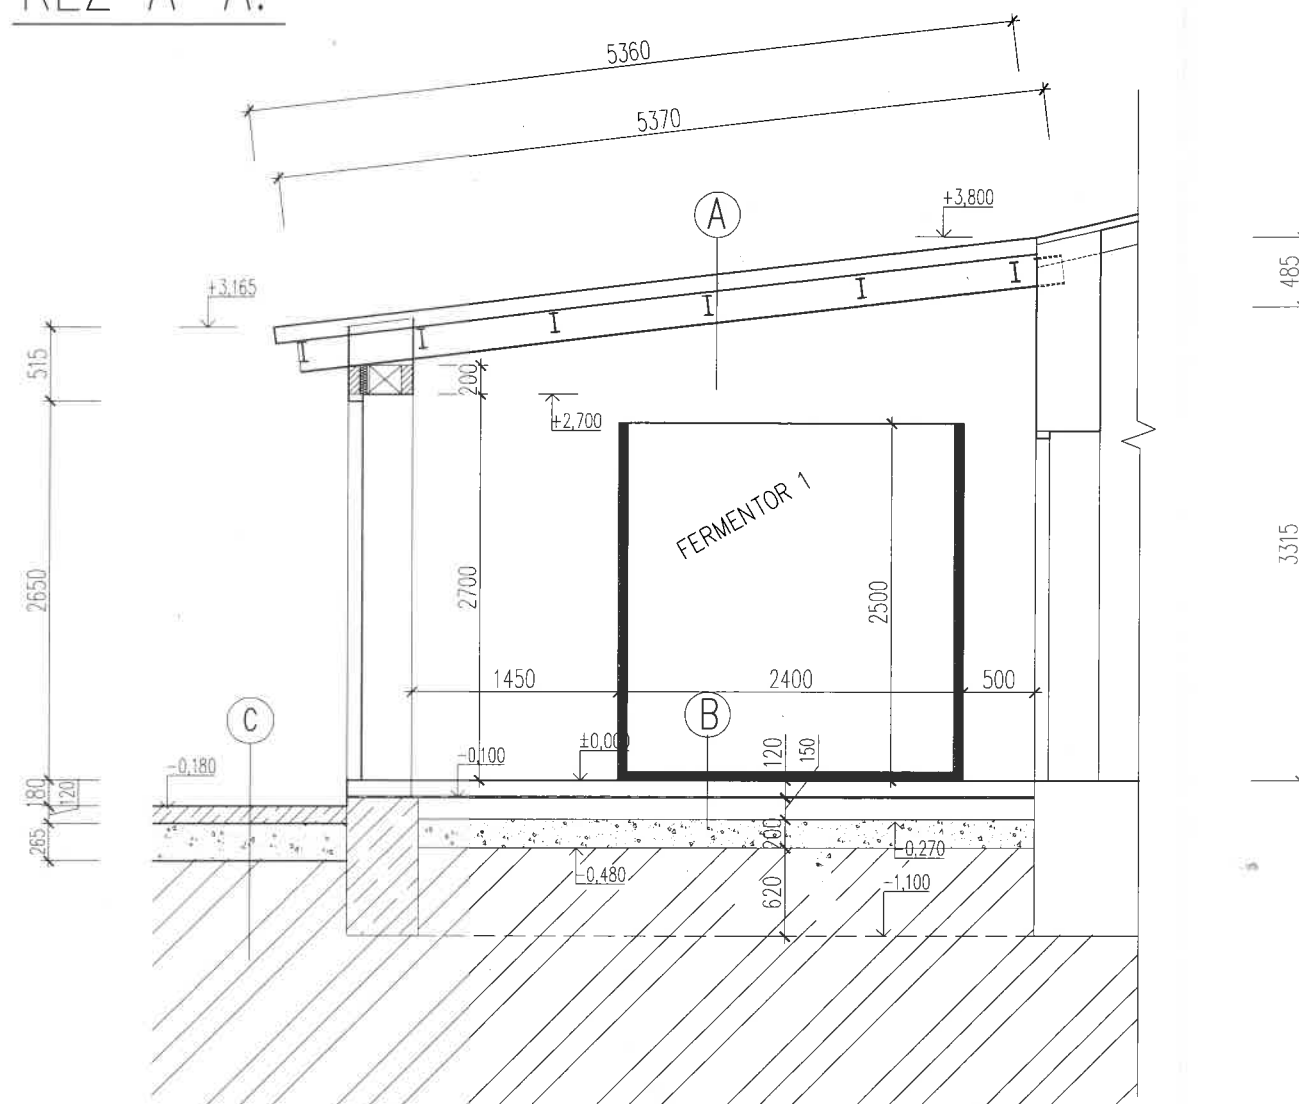



## LEGENDA MATERIÁLŮ:


- STÁVAJÍCÍ KONSTRUKCE – ZDIVO
- BOURANÉ KONSTRUKCE – ZDIVO
- OBVODOVÉ ZDIVO TL. 440mm  
POROTHERM 44 PROFÍ, 248x440x249mm,  
NA LEPIDLO PRO ZDĚNÍ PRO TENKÉ SPÁRY
- VNITŘNÍ ZDIVO TL. 240mm  
POROTHERM 24 PROFÍ, 240x238x372mm,  
NA LEPIDLO PRO ZDĚNÍ PRO TENKÉ SPÁRY
- BETON, ŽELEZOBETON
- ŠTĚRKOVÉ LOŽE
- HUTNĚNÝ ZPĚTNÝ ZÁSYP
- TEPELNÁ IZOLACE
- ROSTLÝ TERÉN
- HYDROIZOLACE

## LEGENDA SKLADEB:

- A** Střešní izolační panel – KS1000 RW 140 mm  
VAZNIČKY  $\varnothing$  120 mm  
KONSTRUKCE KROVU – OCELOVÉ NOSNIKY 1  $\varnothing$  200
- B** BETONOVÁ MAZANINA – HUTNÁ TL. 100 MM  
HYDROIZOLACE ASFALTOVÉ PÁSY  
PODKLADNÍ BETON + KARI SÍŤ 150/150/6 TL. 150 MM  
ŠTĚRKOVÉ LOŽE, FRAKCE 16-32 TL. 200 MM  
ROSTLÝ TERÉN + (HUTNĚNÝ NÁSYP)
- C** BETONOVÁ MAZANINA + KARI SÍŤ 150/150/6 TL. 120 MM  
ŠTĚRKOVÉ LOŽE, FRAKCE 16-32 TL. 250 MM  
ROSTLÝ TERÉN (HUTNĚNÝ NÁSYP)

|            |  |   |   |                 |
|------------|--|---|---|-----------------|
| PROJEKTANT | Ing. František TOUFAR  |  |  |                 |
| KRESLIL    | Jan TOUFAR   |   |   |                 |
| INVESTOR   | Zemědělské družstvo Bělčice<br>Blatenská čp.296, 387 43 Bělčice                |   |   |                 |
| OKRES:     | STRAKONICE   | OBEC: BĚLČICE   | FORMÁT  | A3              |
| AKCE:      | FERMENTACE u STÁJE – ZD Bělčice<br>na st.p.č.352/1 a p.p.č.2204 v k.ú. Bělčice |   | STUPEŇ  | společné řízení |
| NÁZEV:     | ŘEZ A – A  |   | DATUM   | 11/2019         |
|            |  |   | MĚŘÍTKO   | 1: 50           |
|            |  |   | Č. VÝKRESU  | D.1.1-04        |



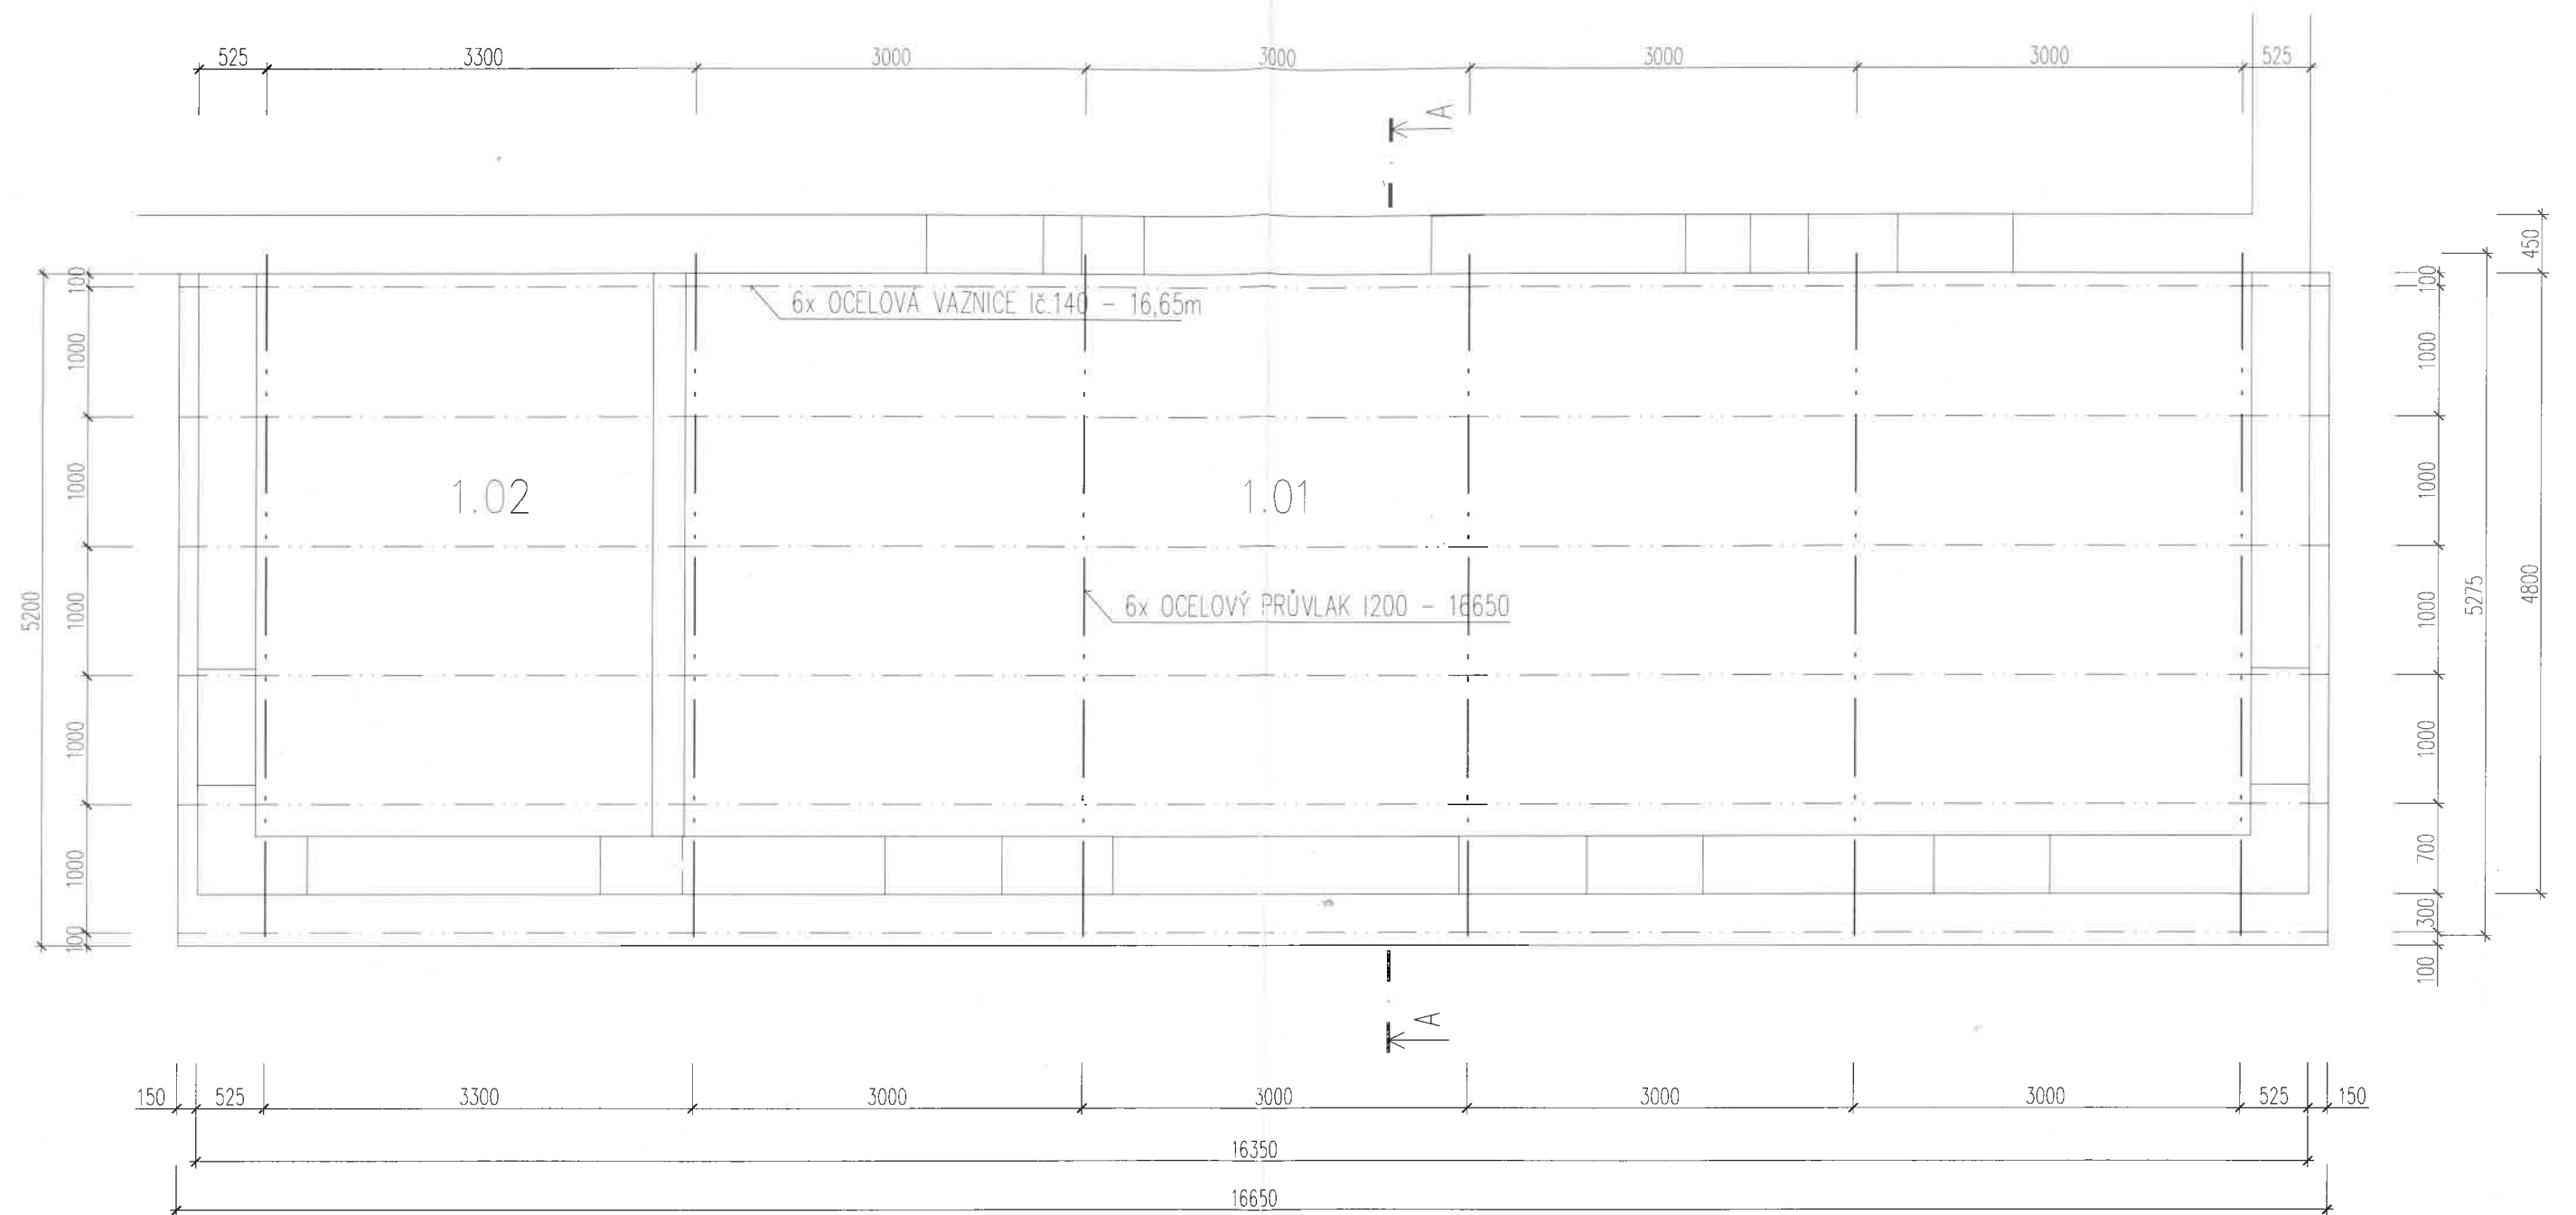



#### LEGENDA MÍSTNOSTÍ:

| ČÍSLO | NÁZEV MÍSTNOSTI | PLOCHA [m <sup>2</sup> ] | DRUH PODLAHY      | POZNÁMKA            |
|-------|-----------------|--------------------------|-------------------|---------------------|
| 1.01  | FERMENTACE      | 52,85                    | BETONOVÁ MAZANINA | KERAM. OBKLAD 120CM |
| 1.02  | SKLAD           | 13,27                    | BETONOVÁ MAZANINA | KERAMICKÝ SOKL      |

#### LEGENDA MATERIÁLŮ:

OBVODOVÉ ZDIVO TL. 440mm  
POROTHERM 44 PROFIL, 248x440x249mm,  
NA LEPIDLO PRO ZDĚNÍ PRO TENKÉ SPÁRY
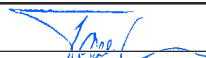
|            |  |   |   |                 |
|------------|--|---|---|-----------------|
| PROJEKTANT | Ing. František TOUFAR  |  |  |                 |
| KRESLIL    | Jan TOUFAR   |   |   |                 |
| INVESTOR   | Zemědělské družstvo Bělčice<br>Blatenská čp.296, 387 43 Bělčice                |   |   |                 |
| OKRES:     | STRAKONICE   | OBEC: BĚLČICE   | FORMÁT  | A3              |
| AKCE:      | FERMENTACE u STÁJE – ZD Bělčice<br>na st.p.č.352/1 a p.p.č.2204 v k.ú. Bělčice |   | STUPEŇ  | společné řízení |
| NÁZEV:     | ZASTŘEŠENÍ   |   | DATUM   | 11/2019         |
|            |  |   | MĚŘÍTKO   | 1: 50           |
|            |  |   | Č. VÝKRESU  | D.1.1–05        |