


Půdorys dojírny M 1:100

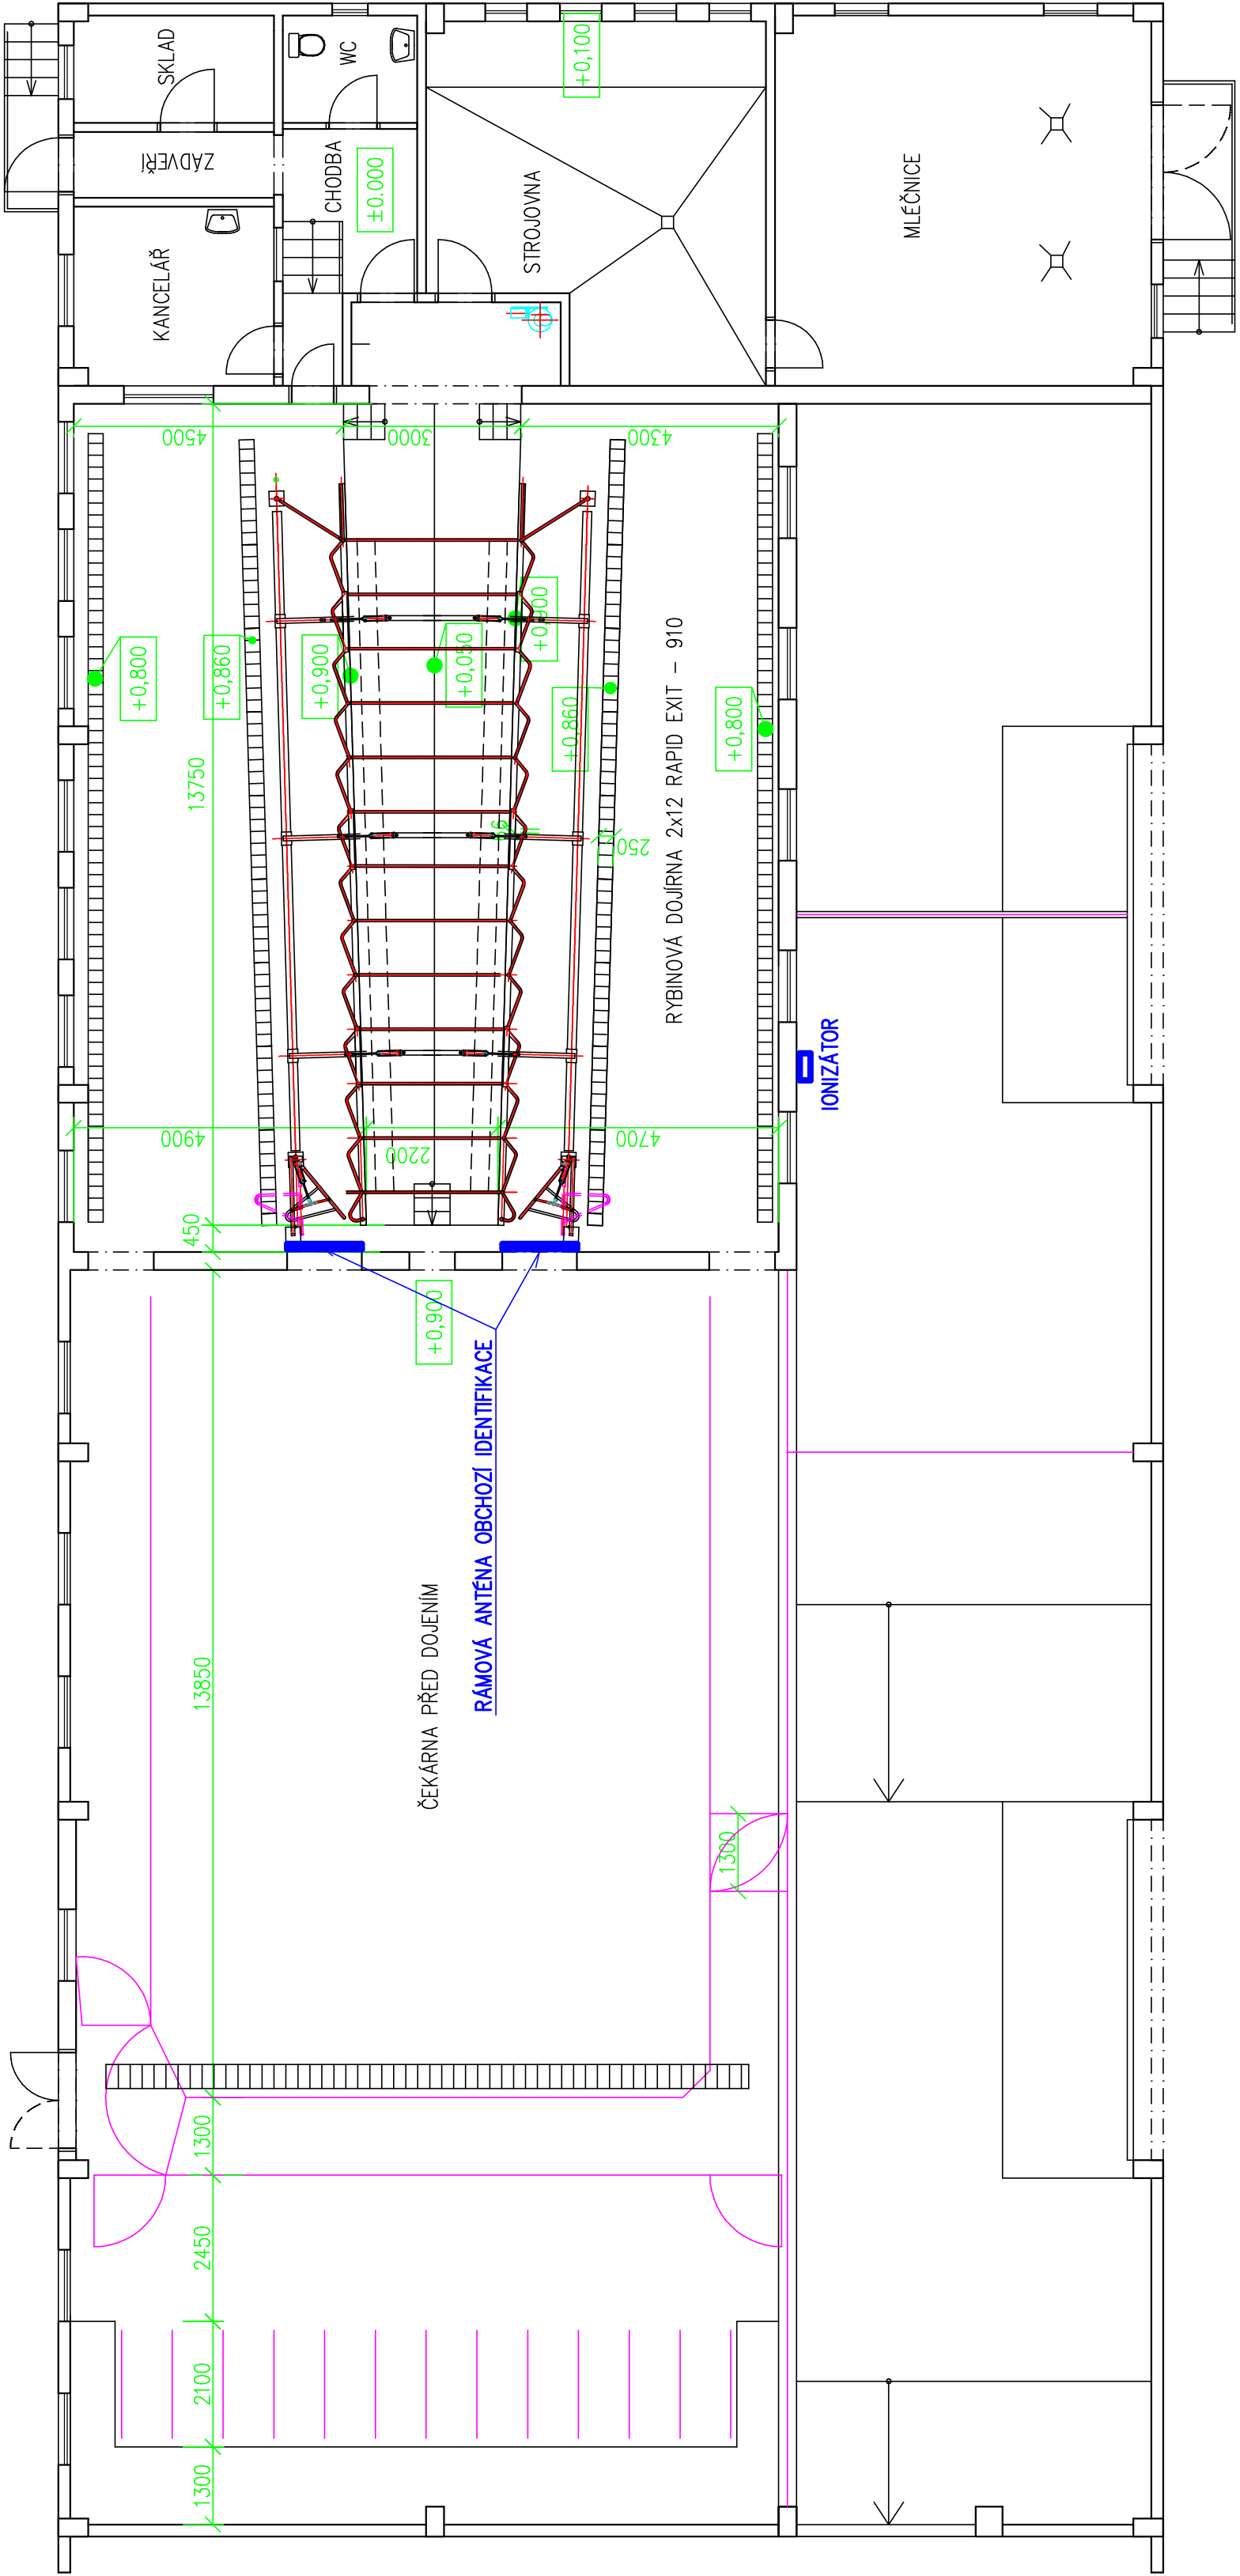



AGRO INŽENÝRING

AGIN s.r.o.
IČO: 05502883
DIČ: CZ05502883
Bohumilice 88
384 61 Okyne
e-mail: office@agin.eu
www.agin.eu

MODERNIZACE
DOJÍRNY
V ŽICHLCÍCH

Místo stavby: parc.č. st. 122/2, k.ú. Žichlice u Hromnic;
obec Hromnice, okres: Píseň-sever; kraj: Plzeňský

Investor: Žichlická zemědělská a.s.,
Žichlice 85, 330 11 Hromnice

Stupeň PD: -

Obsah: Půdorys dojírny
a příčný řez dojící jámou

Číslo zakázky: 17 AG 247

Datum: 01/2019

Kreslí: Jana Pinkeová

Zodp. projektant: Ing. Petr Ráb, aut. ing.

Razítko:

Podpis:

Paré č.:

Formát: A2

Měřítko: 1:100

Číslo výkresu: 2

Toto dokumentace je majetkem zhotovitele. Nesmí být použita a kopírována třetí osobou.
Je představená jen s ní realizováno bez přeměny souhlasu zhotovitele.

Příčný řez dojící jámou M 1:50

Cross-section diagram of the milking parlor stalls. It shows the vertical arrangement of the stalls, including the feeding troughs and the milking equipment. Dimensions for stall width (2850) and height (+0,900) are indicated, along with the ground level (+0,050).