
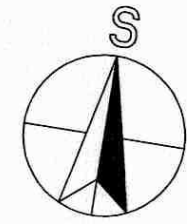


NOVOSTAVBA ZIMOVISŤE - HORNÍ LIBLÍN
PŮDORYS, M 1:100

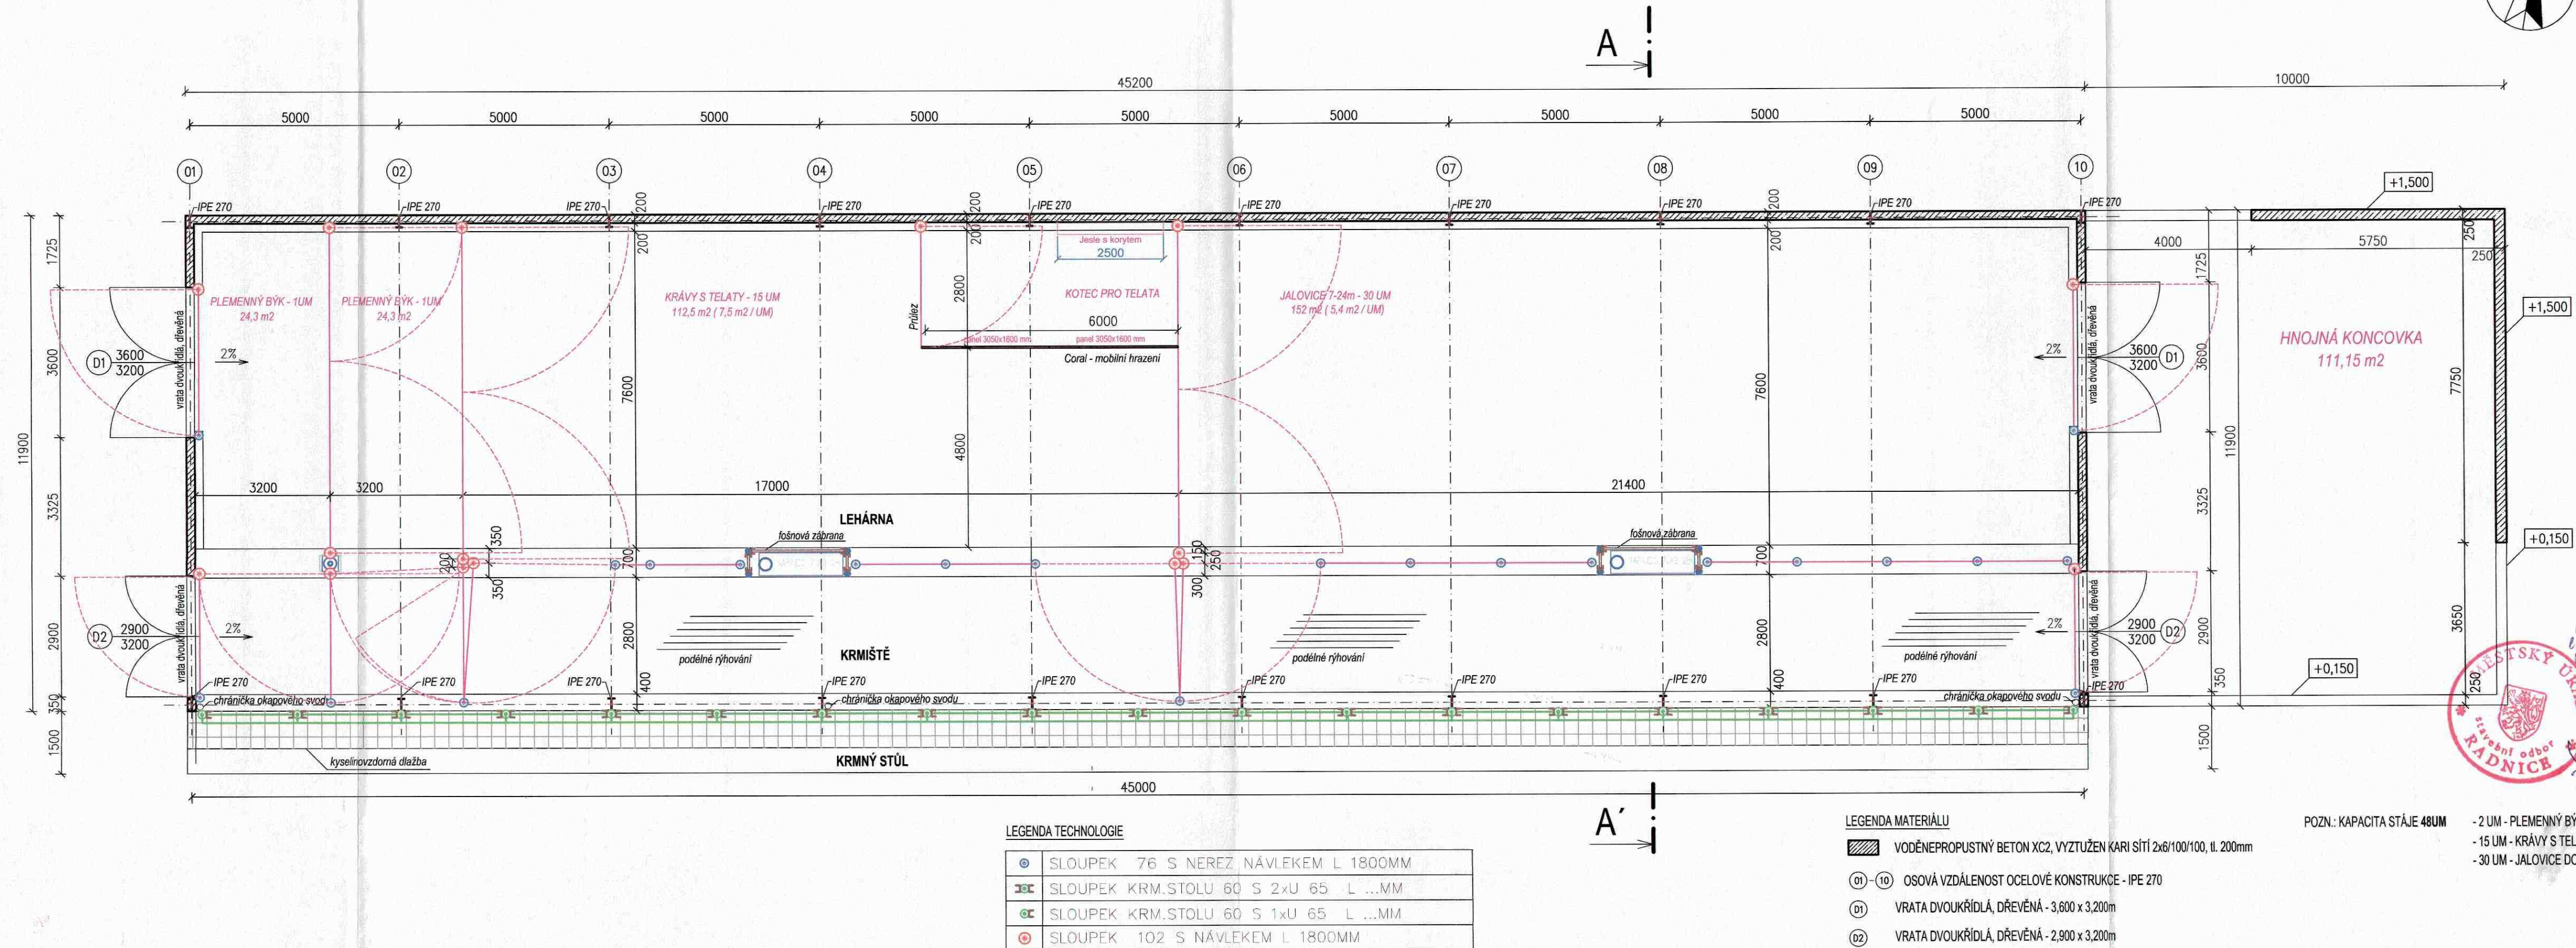

AGRO INŽENÝRING

AGIN s.r.o.
Bohumilce 88
384 81 Ckmě

IČO: 06502683
DIČ: CZ0502683
e-mail: office@agin.eu
www.agin.eu

NOVOSTAVBA ZIMOVISŤE - HORNÍ LIBLÍN

Miesto stavby: k.ú. Liblín (682993); obec: Liblín (559954),
p.č. 520/30, okres: Rokycany;
kraj: Plzeňský

Investor: Adam Spurný, Liblín 50, 33141

Stupeň PD: Sloučené územní řízení a stavební povolení

Obsah:

Číslo
zakázky: 16/AG/060

Datum: 04/2017

Kreslil: **Jana Pinkeová**

Zodp.
projektant: Ing. Petr Ráb, aut. ing.

Razítko:



Podpis:

Paré č.:

Formát: A3

Měřítko: 1:100

Číslo výkresu: 02

Tato dokumentace je majetkem zhotovitele. Nesmí být použita a kopírována třetí osobou, ji předána či jinak s ní nakládáno bez písemného souhlasu zhotovitele.

3