



NOVOSTAVBA ZIMOVIŠTĚ - HORNÍ LIBLÍN  
MOČŮVKOVÁ JÍMKA - PŮDORYS, ŘEZ A-A', M 1:50


Půdorys:

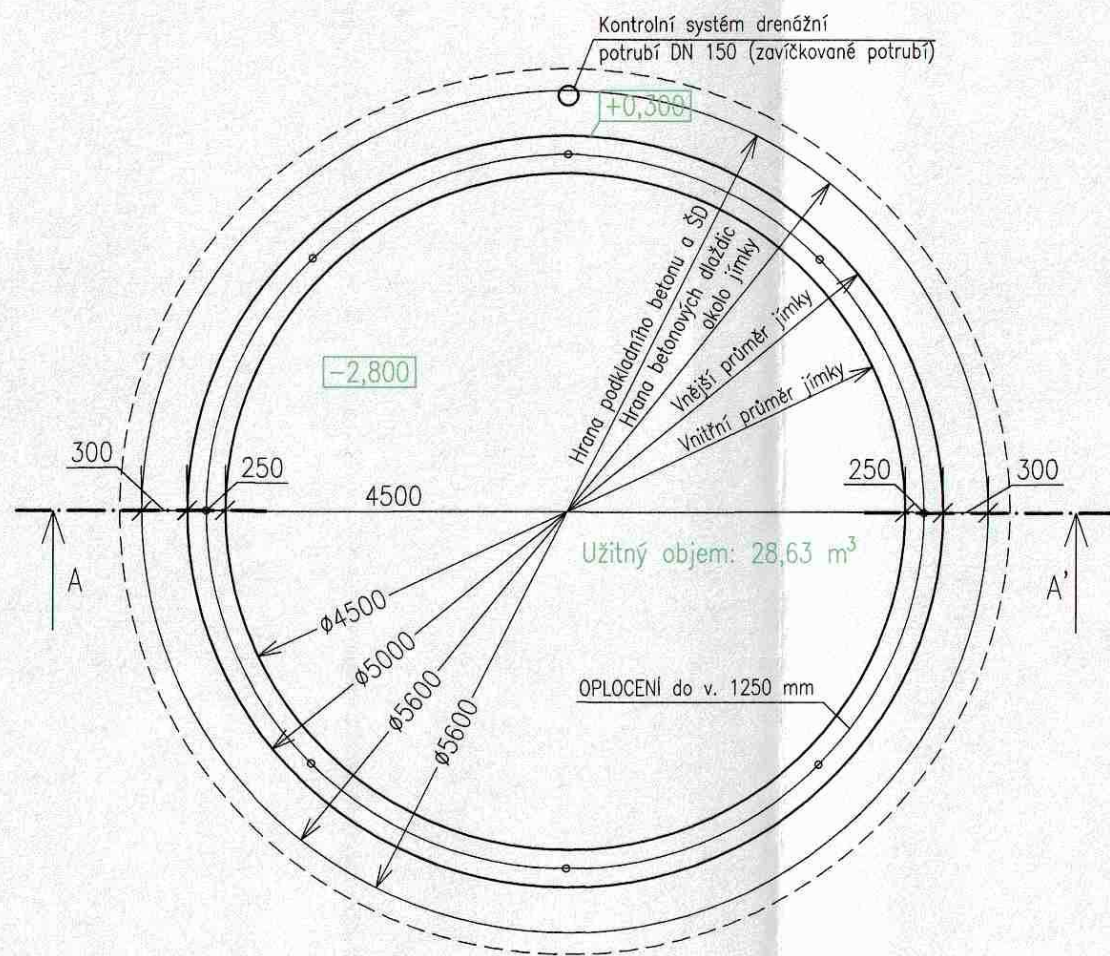

Řez A-A':

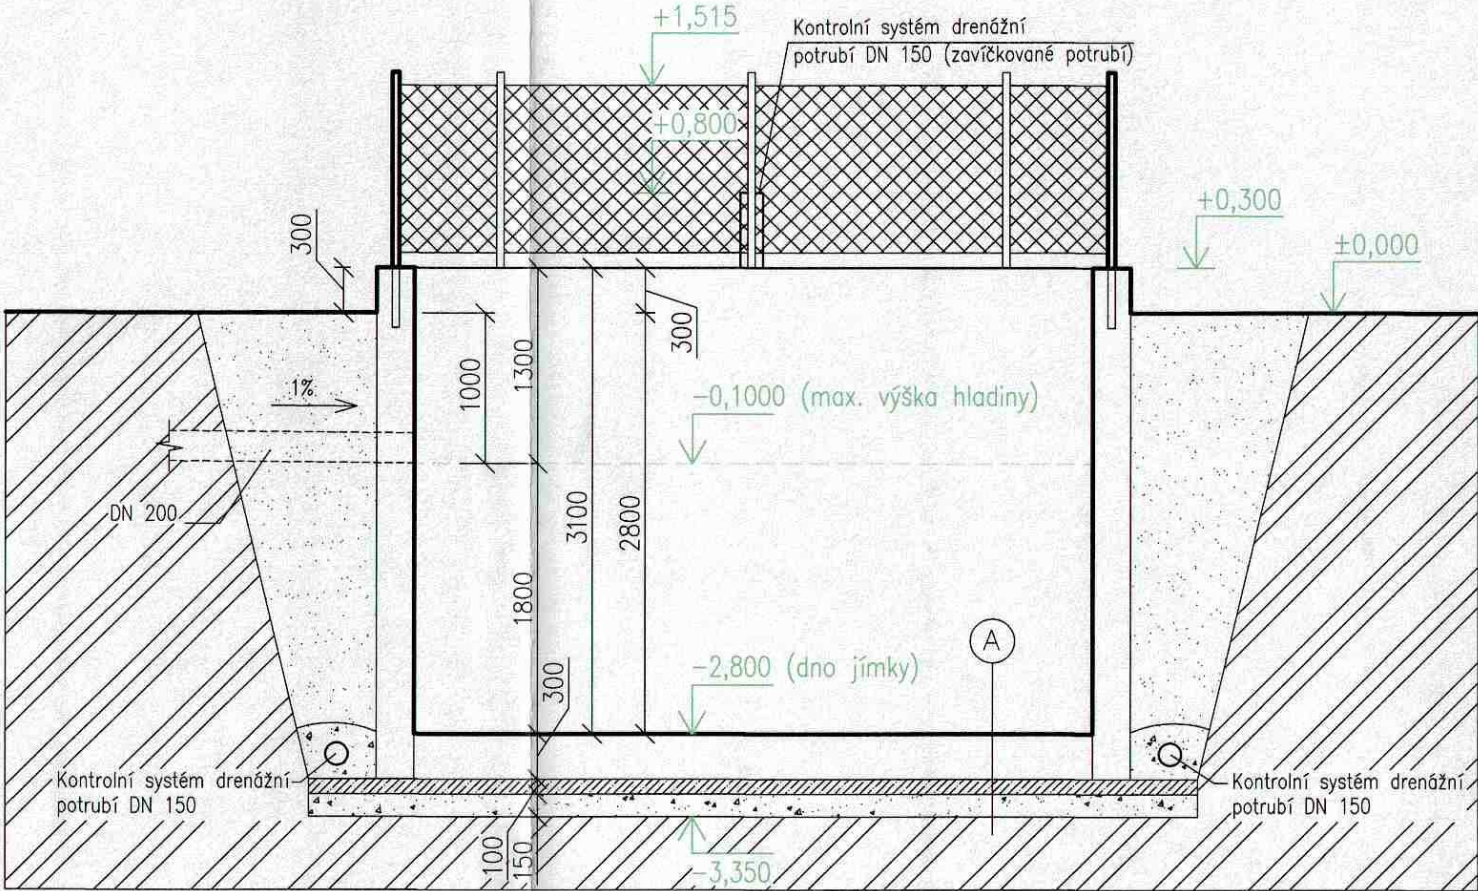

- A
- NOSNÁ ŽB DESKA – C30/37 XA2, XF1 300 mm
  - PODKLADNÍ BETON – C16/20 TL. 100 mm
  - ŠTĚRKOVÝ PODSYP 16–32 mm, TL. 100 mm
  - ROSTLÝ TERÉN

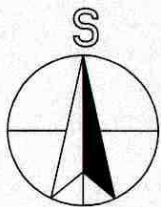

AGRO INŽENÝRING

AGIN s.r.o.

Bohumilice 88  
384 81 Čkyně

IČO: 05502683  
DIČ: CZ05502683  
e-mail: office@agin.eu  
www.agin.eu

NOVOSTAVBA  
ZIMOVIŠTĚ  
- HORNÍ LIBLÍN

Místo stavby: k.ú. Liblín (682993); obec: Liblín (559954),  
p.č. 520/30, okres: Rokycany;  
kraj: Plzeňský

Investor: Adam Spurný, Liblín 50, 33141

Stupeň PD: Sloučené územní řízení a stavební povolení

Obsah: MOČŮVKOVÁ JÍMKA -  
PŮDORYS, ŘEZ A-A

Číslo zakázky: 16/AG/060

Datum: 05/2017

Kreslil: Bc. Martina Hollmanová

Zodp. projektant: Ing. Petr Ráb, aut. ing.

Razítko:



Podpis:

Paré č.:

3

Formát: A3

Měřítko: 1:50

Číslo výkresu: 06

Tato dokumentace je majetkem zhotovitele. Nesmí být použita a kopírována třetí osobou,  
ji předání jinak s ní nakládáno bez písemného souhlasu zhotovitele.