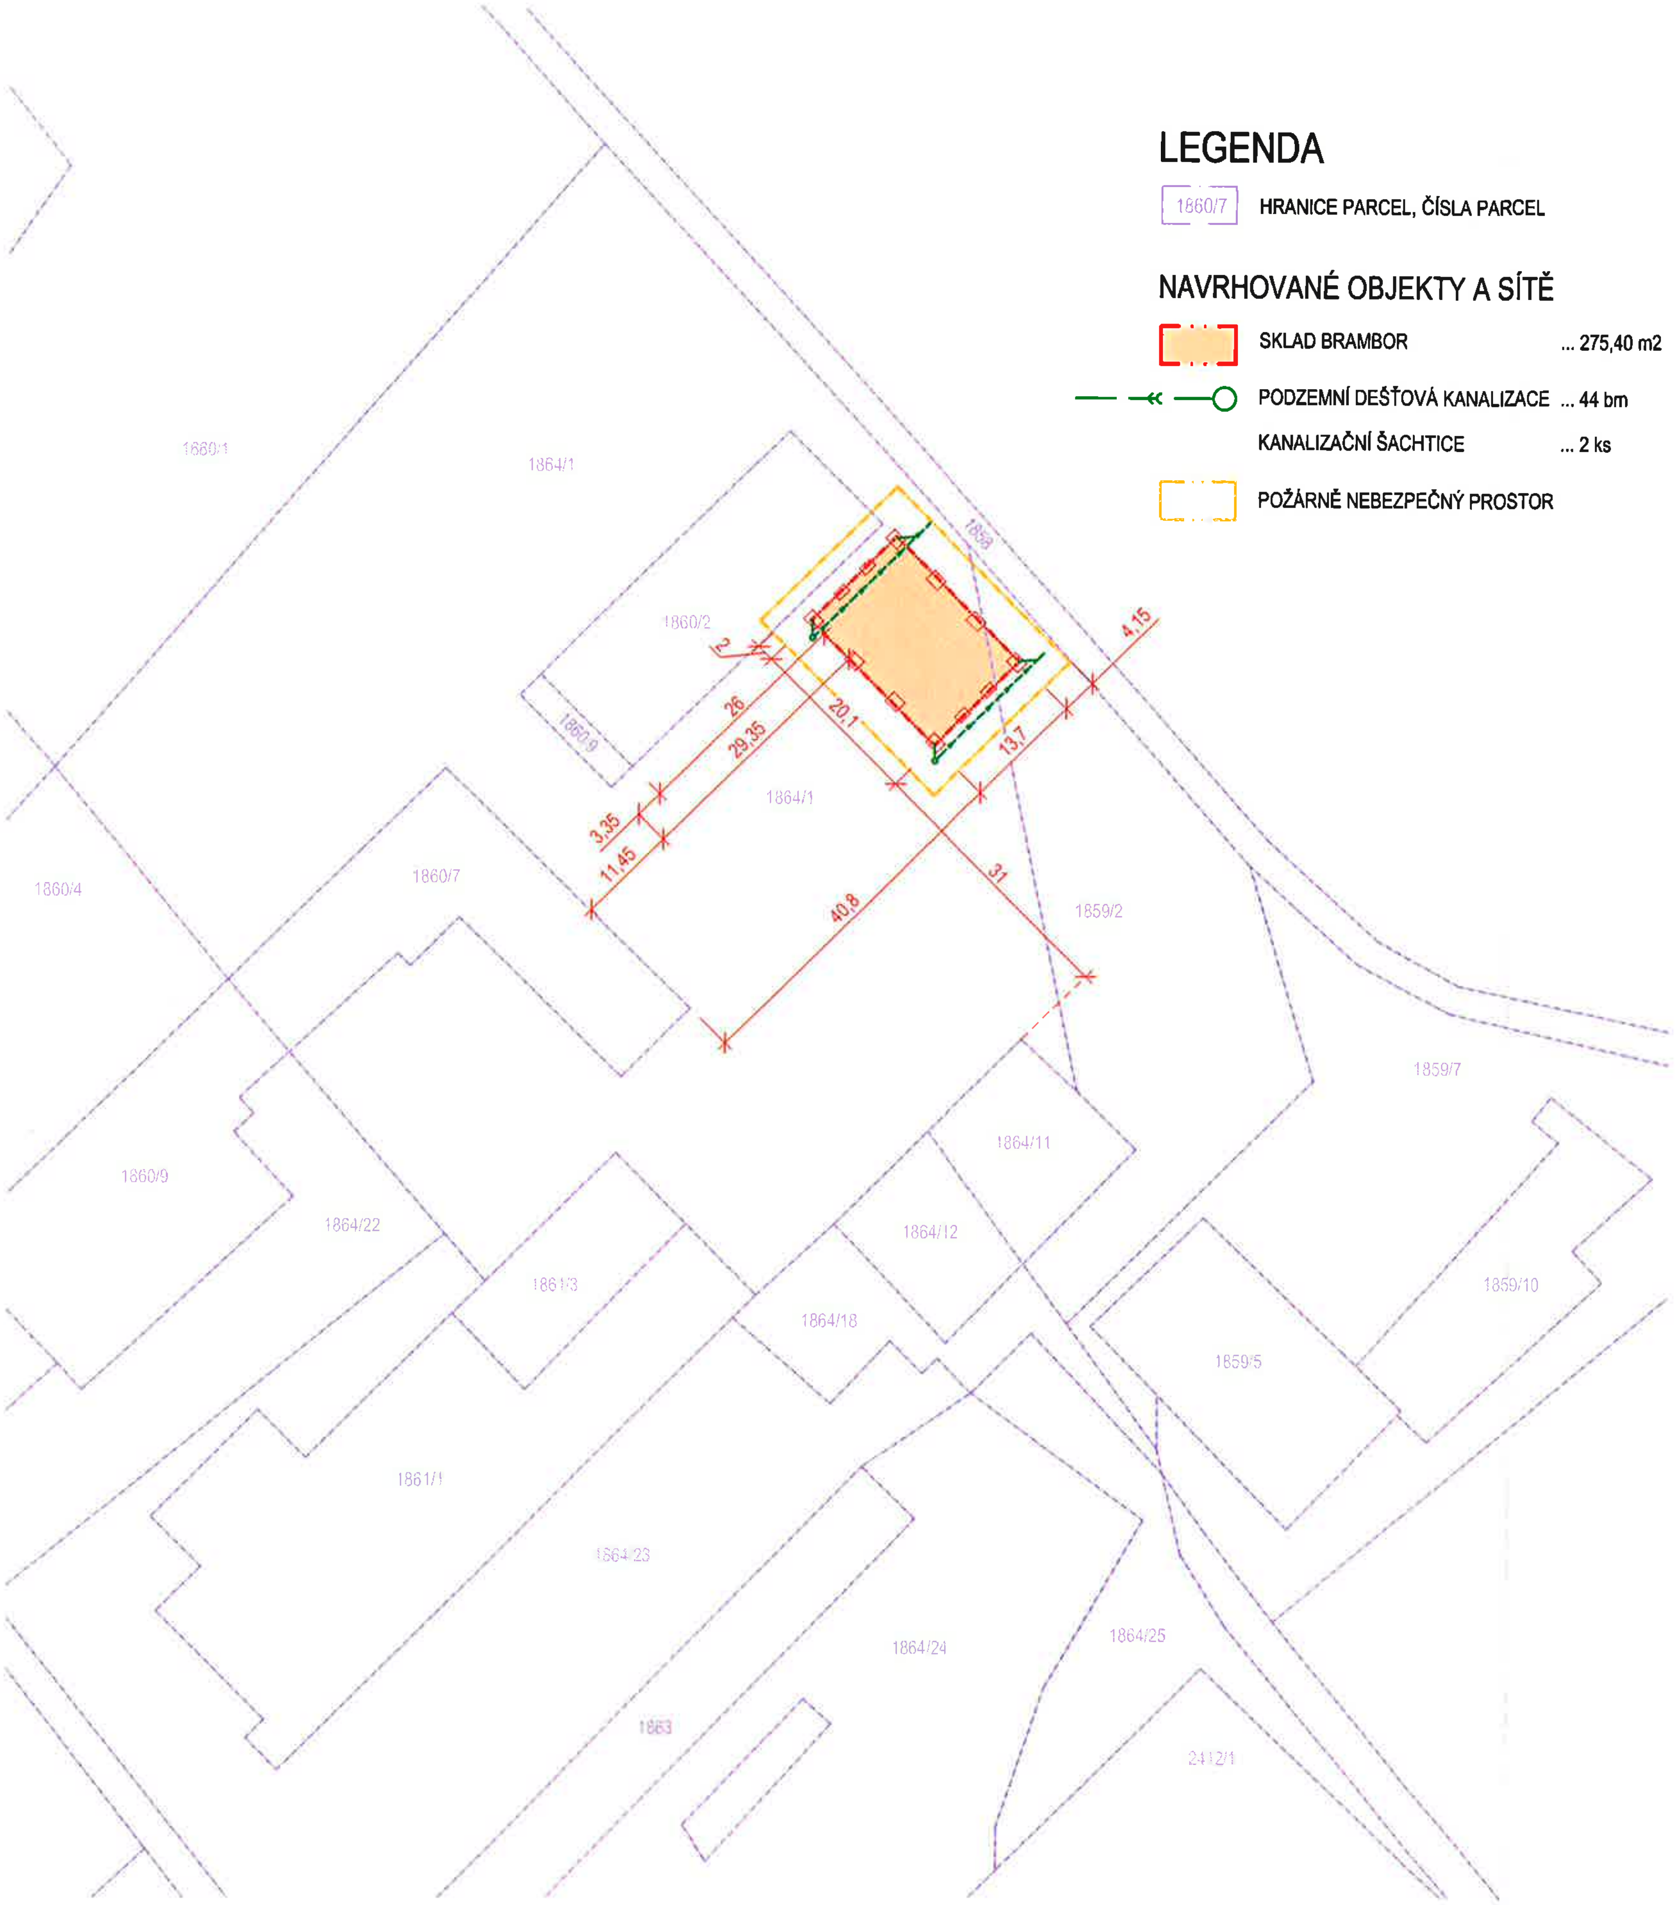

LEGENDA

1860/7	HRANICE PARCEL, ČÍSLA PARCEL

NAVRHOVANÉ OBJEKTY A SÍTĚ

🟧	SKLAD BRAMBOR	... 275,40 m2
—« —○	PODZEMNÍ DEŠŤOVÁ KANALIZACE	... 44 bm
	KANALIZAČNÍ ŠACHTICE	... 2 ks
▭	POŽÁRNĚ NEBEZPEČNÝ PROSTOR	

Městský úřad Brušperk
STAVEBNÍ ÚŘAD
Příloha k územnímu souhlasu
č. j. SC/328/2099/2017/36
ze dne 12.10.2017

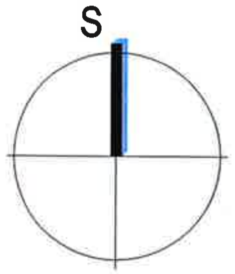

inpros FM
28. října 1639
738 01 Frýdek-Místek
IČO: 646 11 281, DIČ: CZ64611281
tel.:+420 558 436 785
email: inprosfm@inprosfm.cz
www.inprosfm.cz

Investor	Kublák Jaromír, č. p. 239, 73945 Fryčovice
Místo stavby	k.ú. Fryčovice

Autor		
HIP		
Zodp. projektant	Ing. Ivan Bedrunka	
Vypracoval	Vojtěch Mališ	
Datum	srpen 2017	2 x A4
Stupeň	ÚS	
Č. zakázky	17/036	
Část		

Stavba

SKLAD BRAMBOR S EXPEDIČNÍM PROSTOREM

Název

KATASTRÁLNÍ SITUAČNÍ VÝKRES

Měřítko	Výkres č.	Revize
1:1000	2.1	

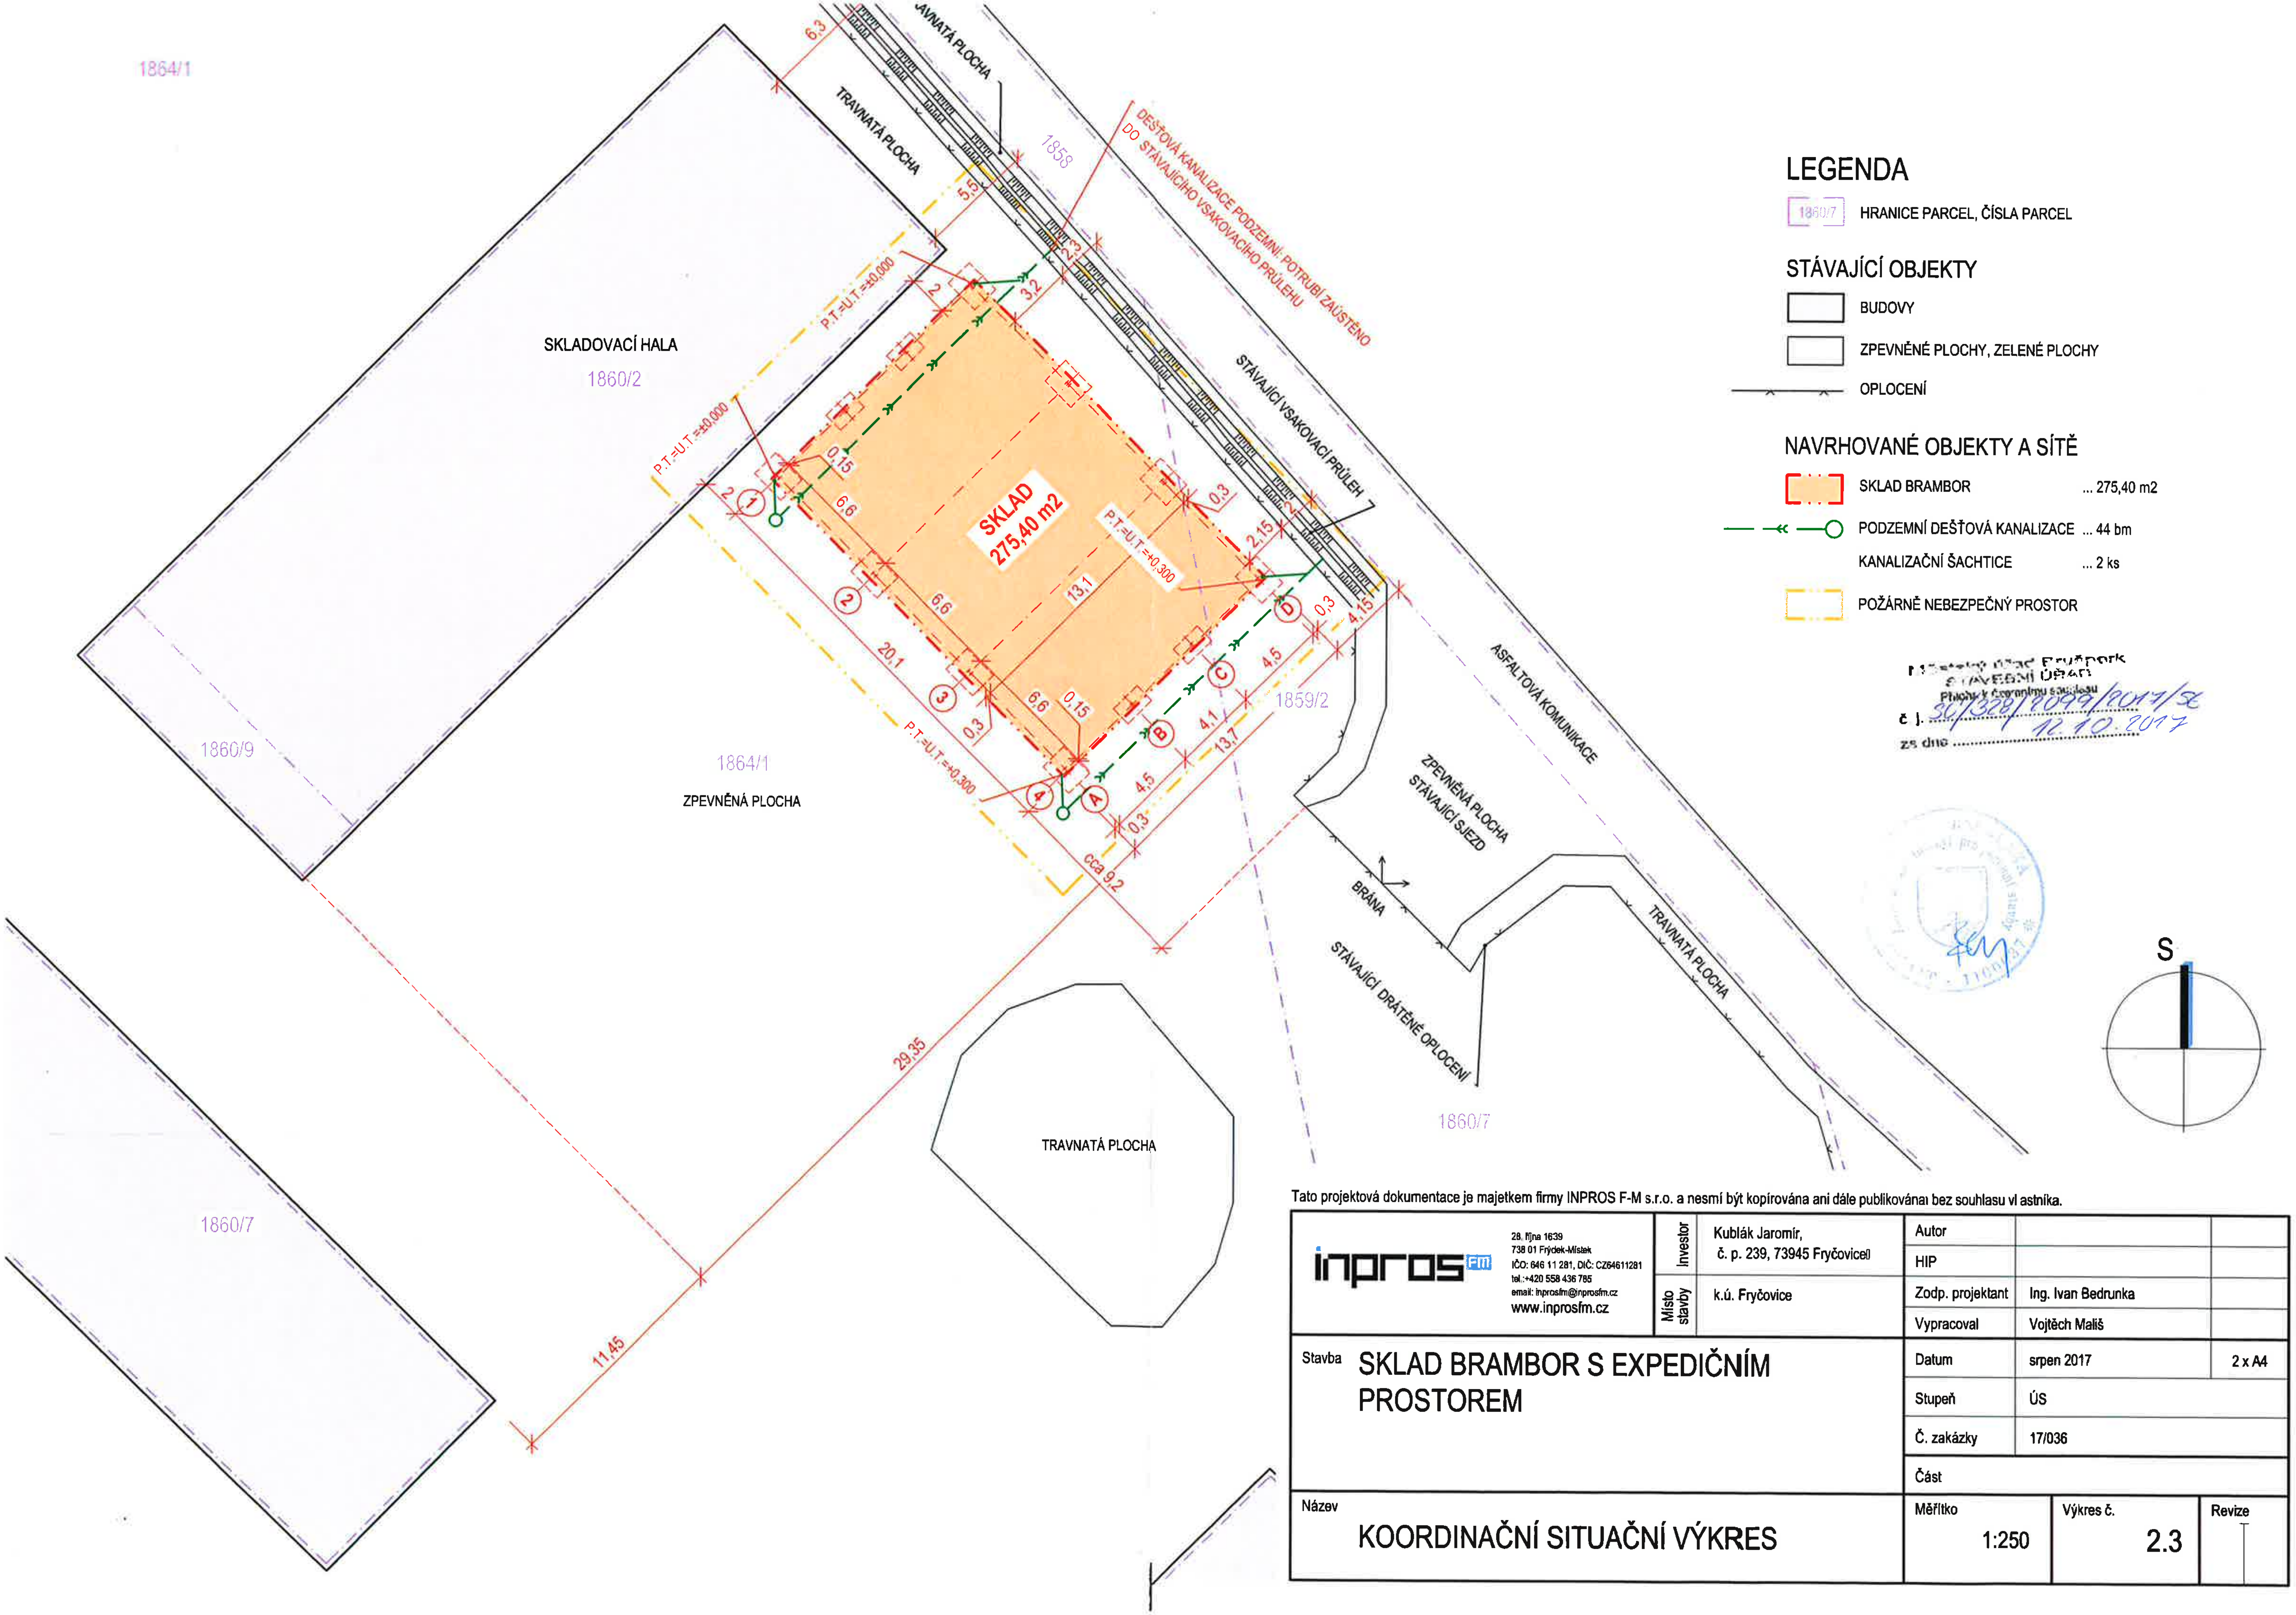

LEGENDA

1860/7 HRANICE PARCEL, ČÍSLA PARCEL

STÁVAJÍCÍ OBJEKTY

☐ BUDOVY

☐ ZPEVNĚNÉ PLOCHY, ZELENÉ PLOCHY

—x—x— OPLOCENÍ

NAVRHOVANÉ OBJEKTY A SÍTĚ

🟧	SKLAD BRAMBOR	... 275,40 m2
—«—○	PODZEMNÍ DEŠŤOVÁ KANALIZACE	... 44 bm
	KANALIZAČNÍ ŠACHTICE	... 2 ks
▭	POŽÁRNĚ NEBEZPEČNÝ PROSTOR	

Městský úřad Brušperk
STAVEBNÍ ÚŘAD
Příloha k územnímu souhlasu
č. j. SÚ/328/2099/2017/Se
ze dne 12.10.2017

Tato projektová dokumentace je majetkem firmy INPROS F-M s.r.o. a nesmí být kopírována ani dále publikovánai bez souhlasu vl astníka.

inpros FM
28. října 1639
738 01 Frýdek-Místek
IČO: 646 11 281, DIČ: CZ64611281
tel.:+420 558 436 785
email: inprosfm@inprosfm.cz
www.inprosfm.cz

Investor	Kublák Jaromír, č. p. 239, 73945 Fryčovice	Autor		
		HIP		
Místo stavby	k.ú. Fryčovice	Zodp. projektant	Ing. Ivan Bedrunka	
		Vypracoval	Vojtěch Mališ	
Stavba	SKLAD BRAMBOR S EXPEDIČNÍM PROSTOREM	Datum	srpen 2017	2 x A4
		Stupeň	ÚS	
		Č. zakázky	17/036	
		Část		
Název	KOORDINAČNÍ SITUAČNÍ VÝKRES	Měřítko 1:250	Výkres č. 2.3	Revize

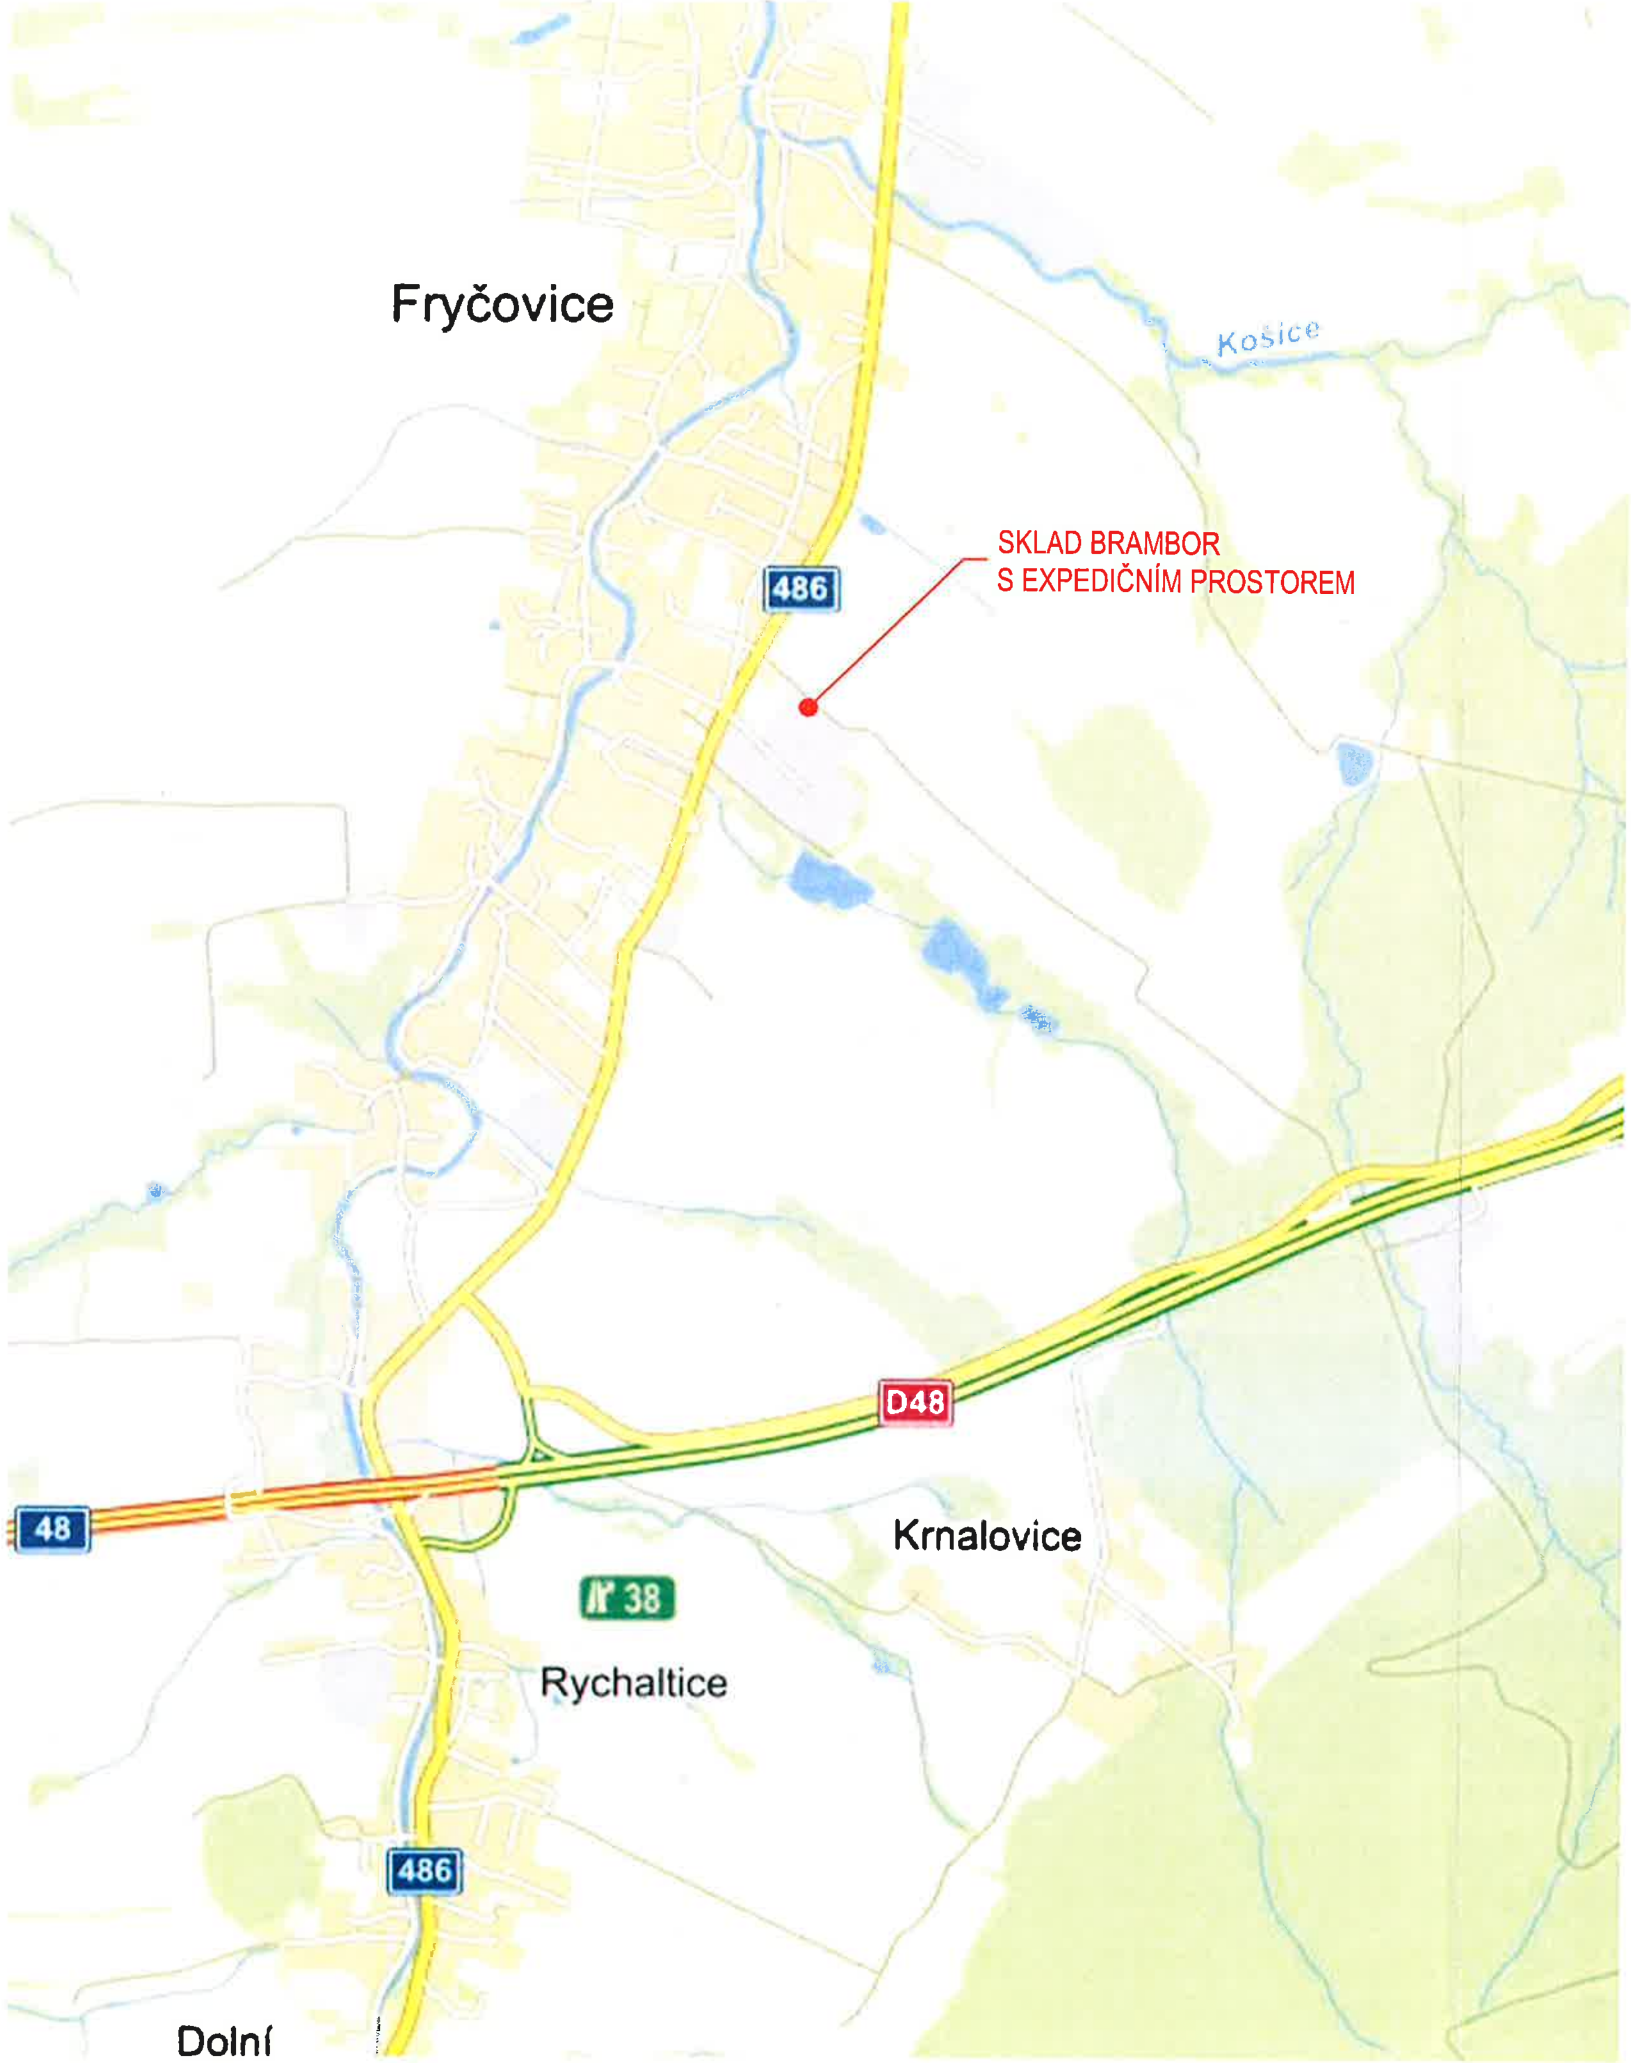

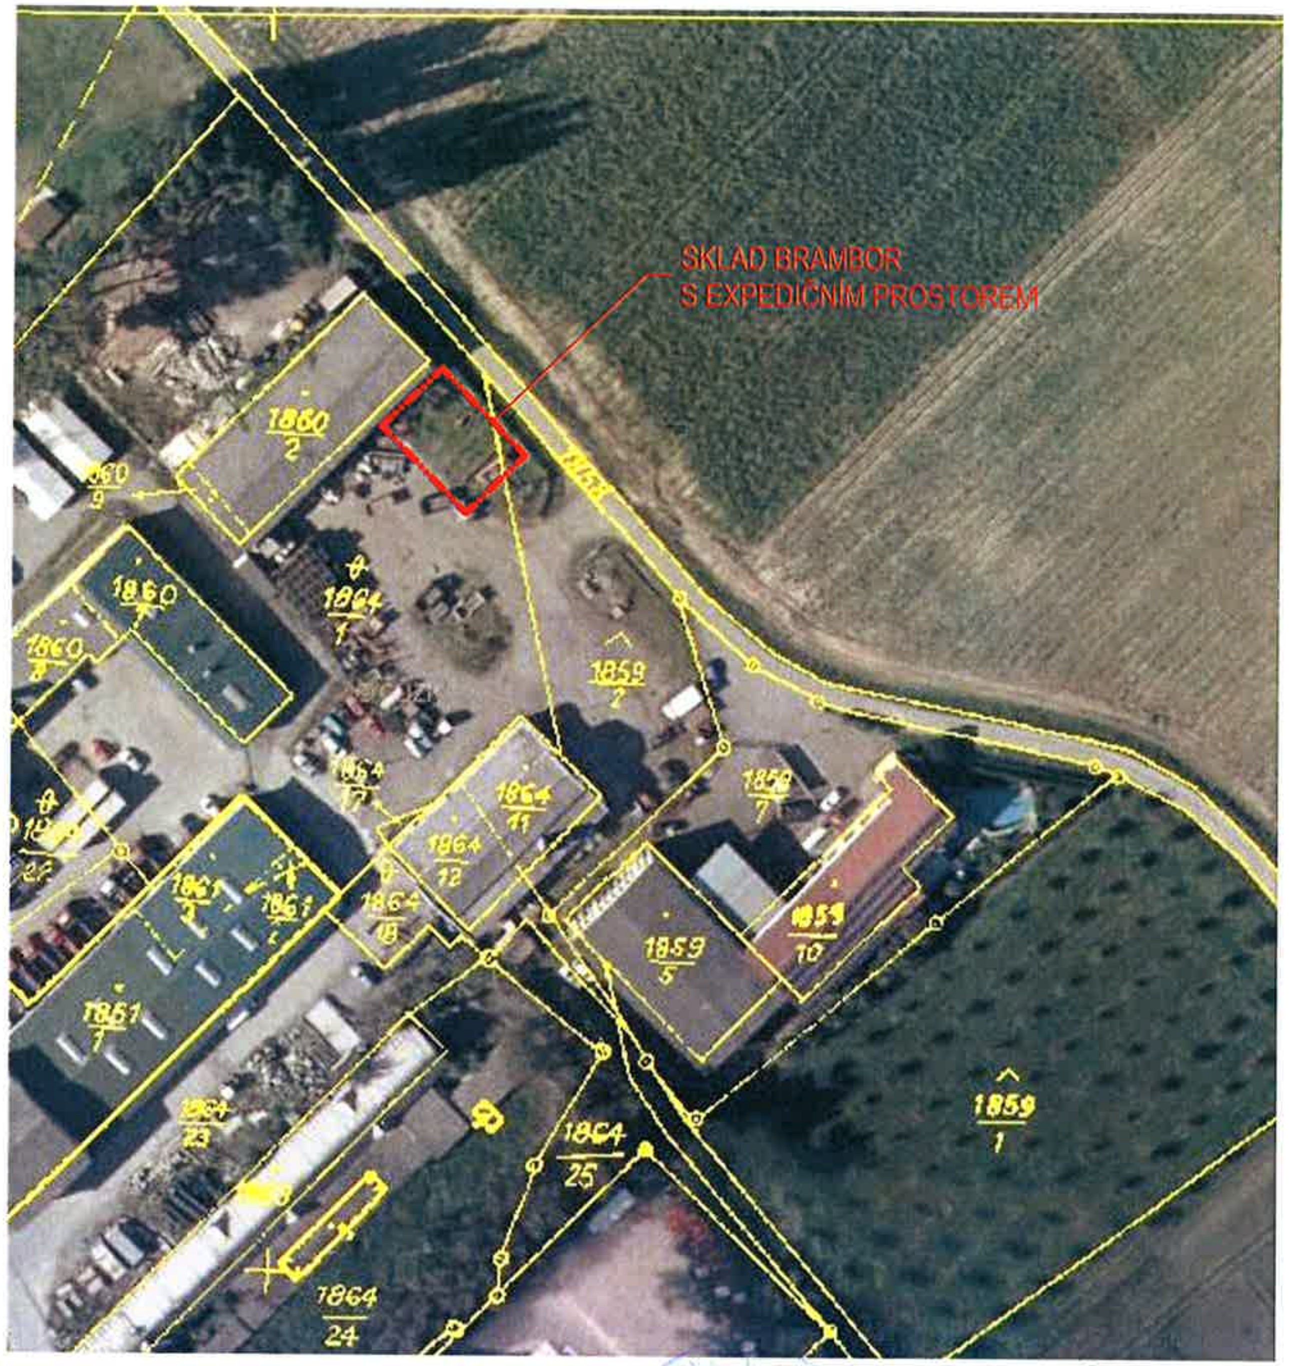

Městský úřad Brušperk
STAVEBNÍ ÚŘAD
Příloha k územnímu souhlasu
č. j. SÚ/318/1099/2017/SC
ze dne 10. 12. 2017

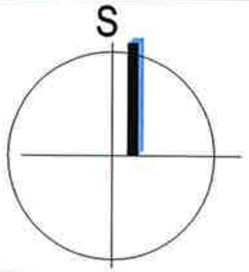

Tato projektová dokumentace je majetkem firmy INPROS F-M s.r.o. a nesmí být kopírována ani dále publikována bez souhlasu vlastníka.

inpros FM 28. října 1639 738 01 Frýdek-Místek IČO: 646 11 281, DIČ: CZ64611281 tel.:+420 558 436 785 email: inprosfm@inprosfm.cz www.inprosfm.cz	Investor	Kublák Jaromír, č. p. 239, 73945 Fryčovice	Autor
			HIP
	Místo stavby	k.ú. Fryčovice	Zodp. projektant: Ing. Ivan Bedrunka
			Vypracoval: Vojtěch Mališ
Stavba	SKLAD BRAMBOR S EXPEDIČNÍM PROSTOREM		Datum: srpen 2017 — 2 x A4
			Stupeň: ÚS
			Č. zakázky: 17/036
			Část
Název	SITUAČNÍ VÝKRES ŠIRŠÍCH VZTAHŮ		Měřítko — Výkres č. 2.4 — Revize

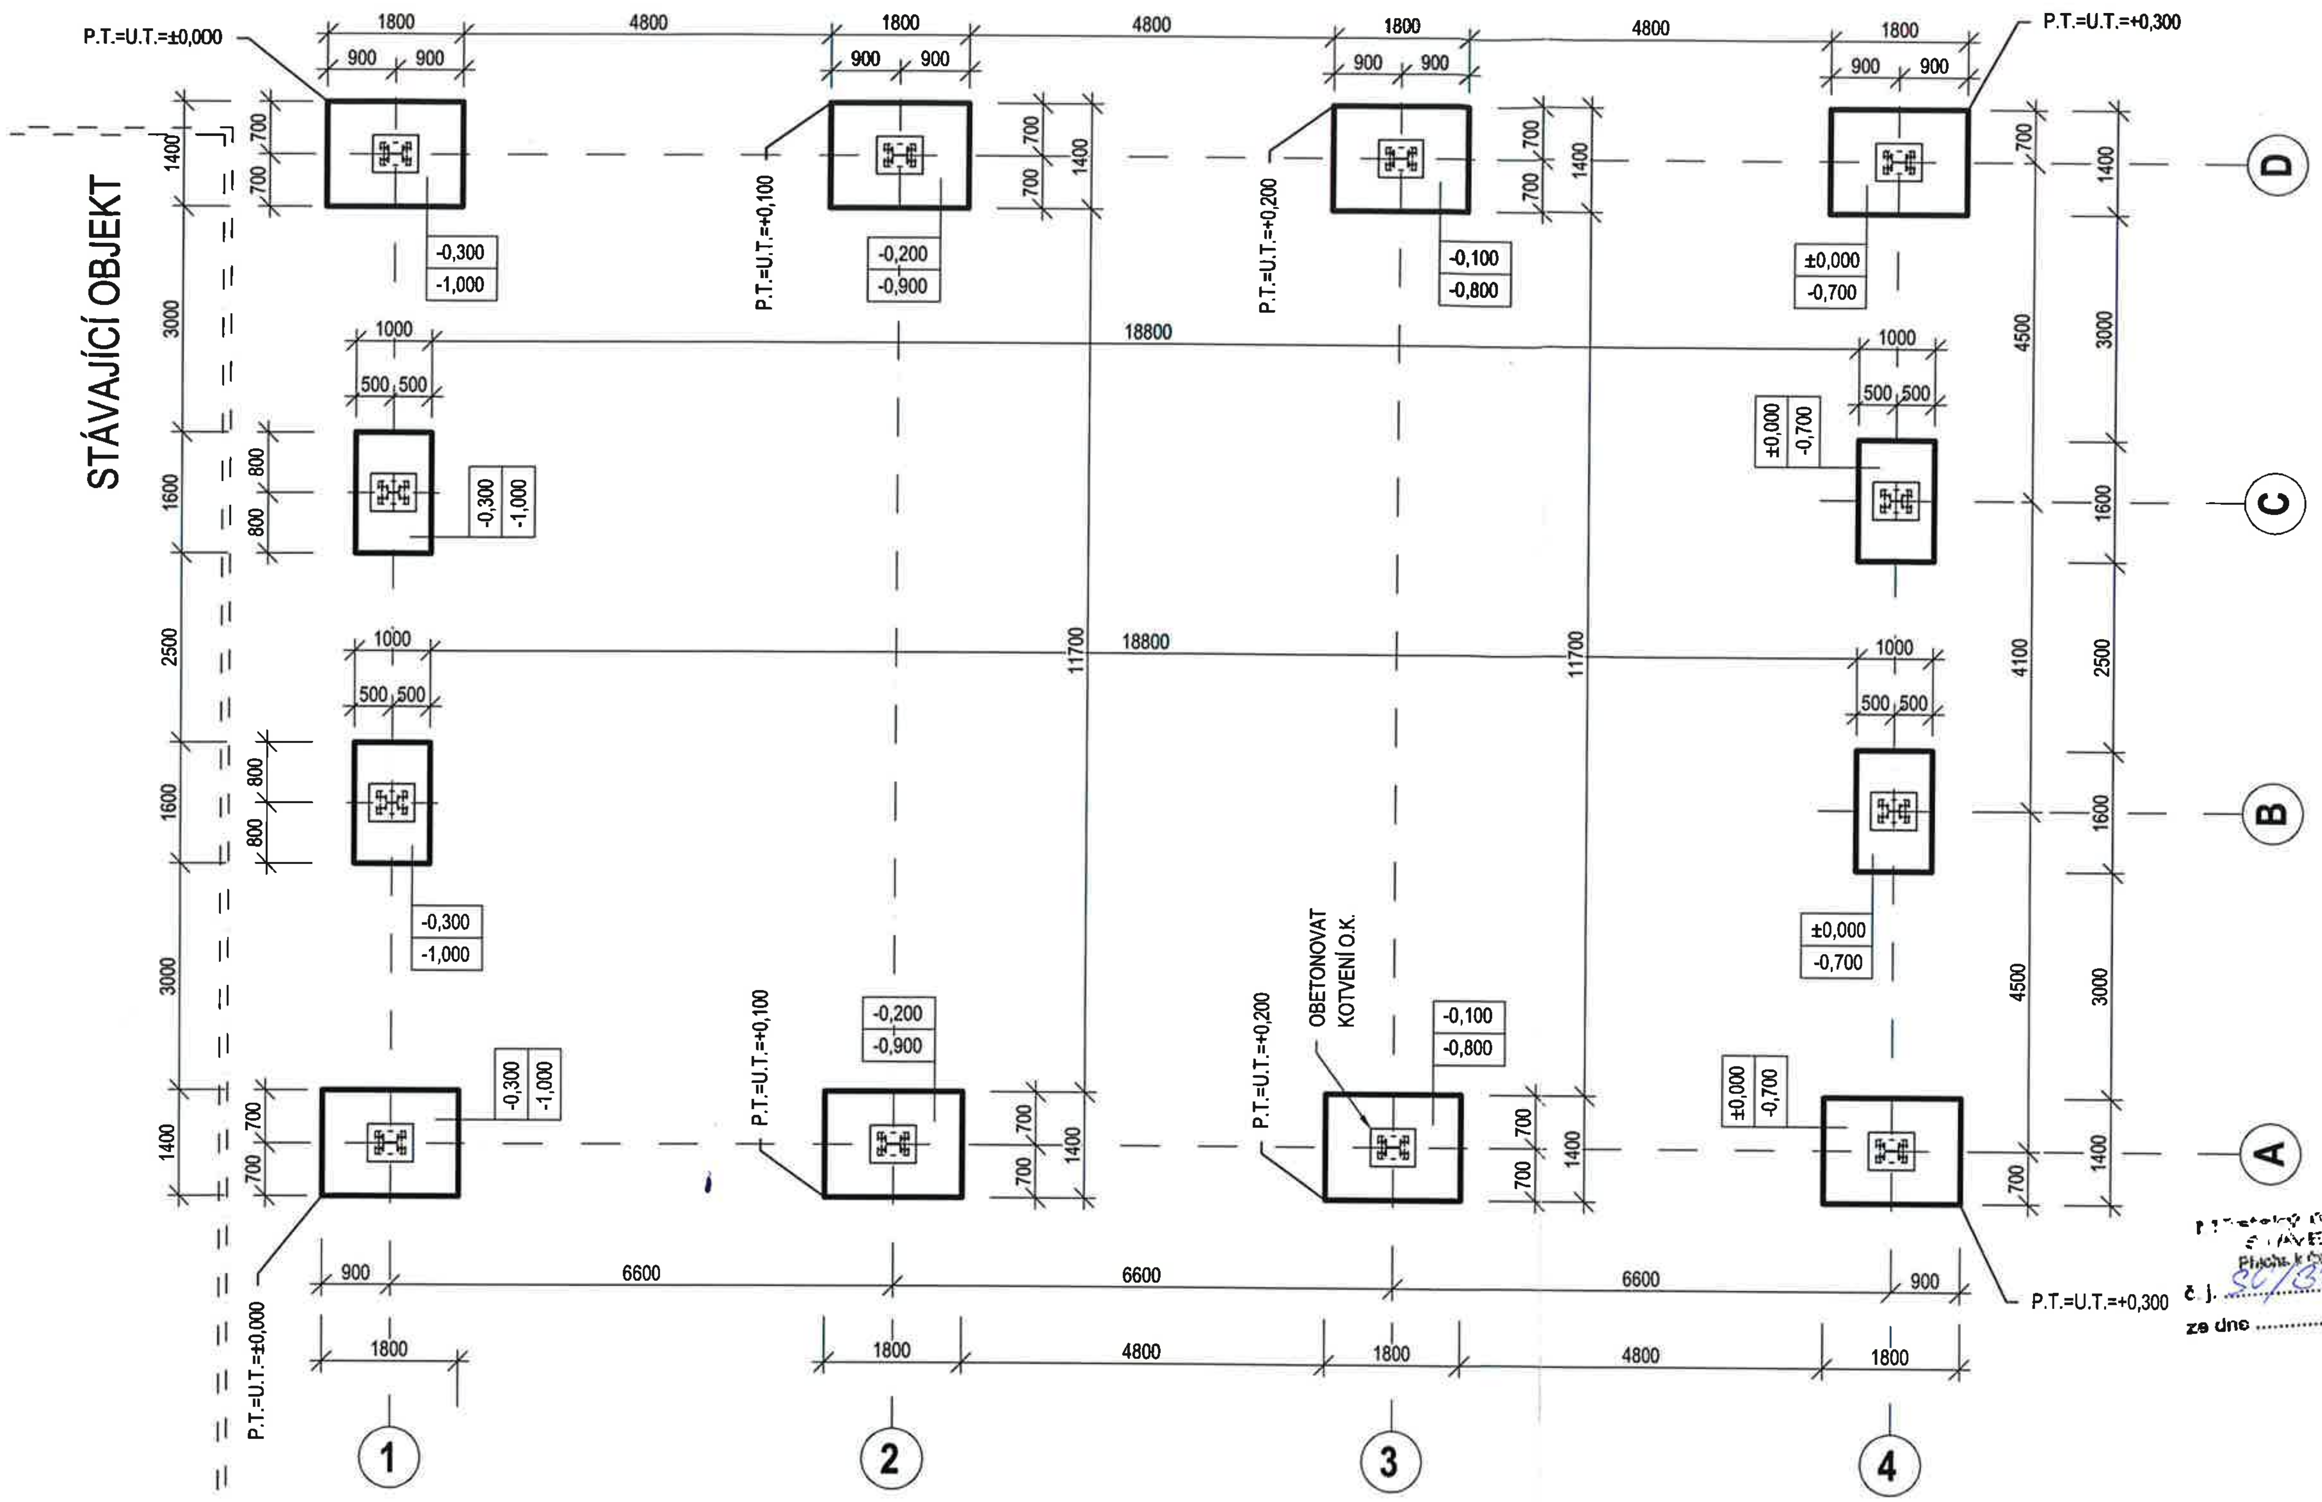

KOTVENÍ O.K. - PŮDORYS (M 1:20)

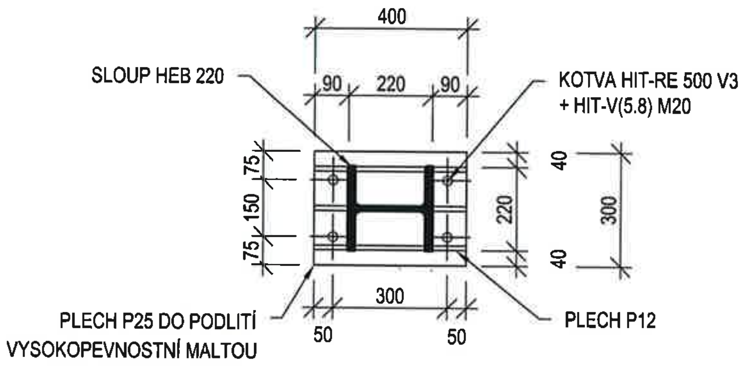
400
SLOUP HEB 220
90
220
KOTVA HIT-RE 500 V3 + HIT-V(5.8) M20
75
150
40
300
PLECH P25 DO PODLITÍ VYSOKOPEVNOSTNÍ MALTOU
50
PLECH P12

LEGENDA MATERIÁLŮ

▭ NAVRŽENÉ ZÁKLADY: ŽELEZOBETON C20/25 XC2

Městský úřad Brušperk
STAVEBNÍ ÚŘAD
Příloha k ověřenému souhlasu
č. j. SÚ/328/2099/2017/St
ze dne 12.10.2017

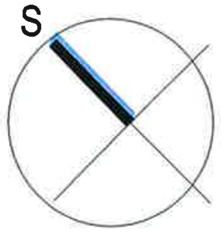

±0,000 = ÚROVEŇ U.T. SLOUPU "1-A"

KOTVENÍ O.K. - ŘEZ (M 1:20)

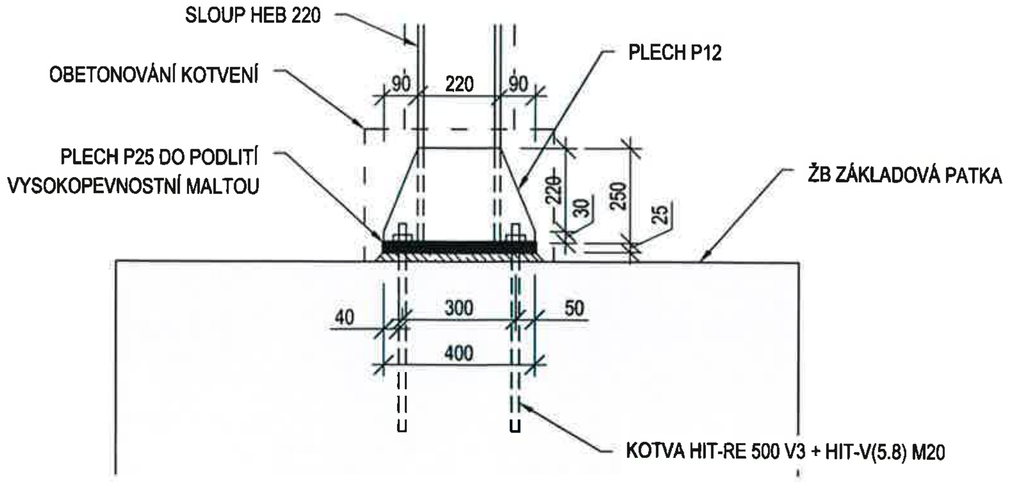

inpros FM
28. října 1639
738 01 Frýdek-Místek
IČO: 646 11 281, DIČ: CZ64611281
tel.:+420 558 438 785
email: inprosfm@inprosfm.cz
www.inprosfm.cz

Investor Kublák Jaromír,
č. p. 239, 73945 Fryčovice

Místo stavby k.ú. Fryčovice

Stavba SKLAD BRAMBOR S EXPEDIČNÍM PROSTOREM

Název PŮDORYS ZÁKLADŮ

Autor		
HIP		
Zodp. projektant	Ing. Ivan Bedrunka	
Vypracoval	Vojtěch Mališ	
Datum	srpen 2017	2 x A4
Stupeň	ÚS	
Č. zakázky	17/036	
Část		
Měřítko	Výkres č.	Revize
1:100	3.1	

PŮDORYS ±0,000

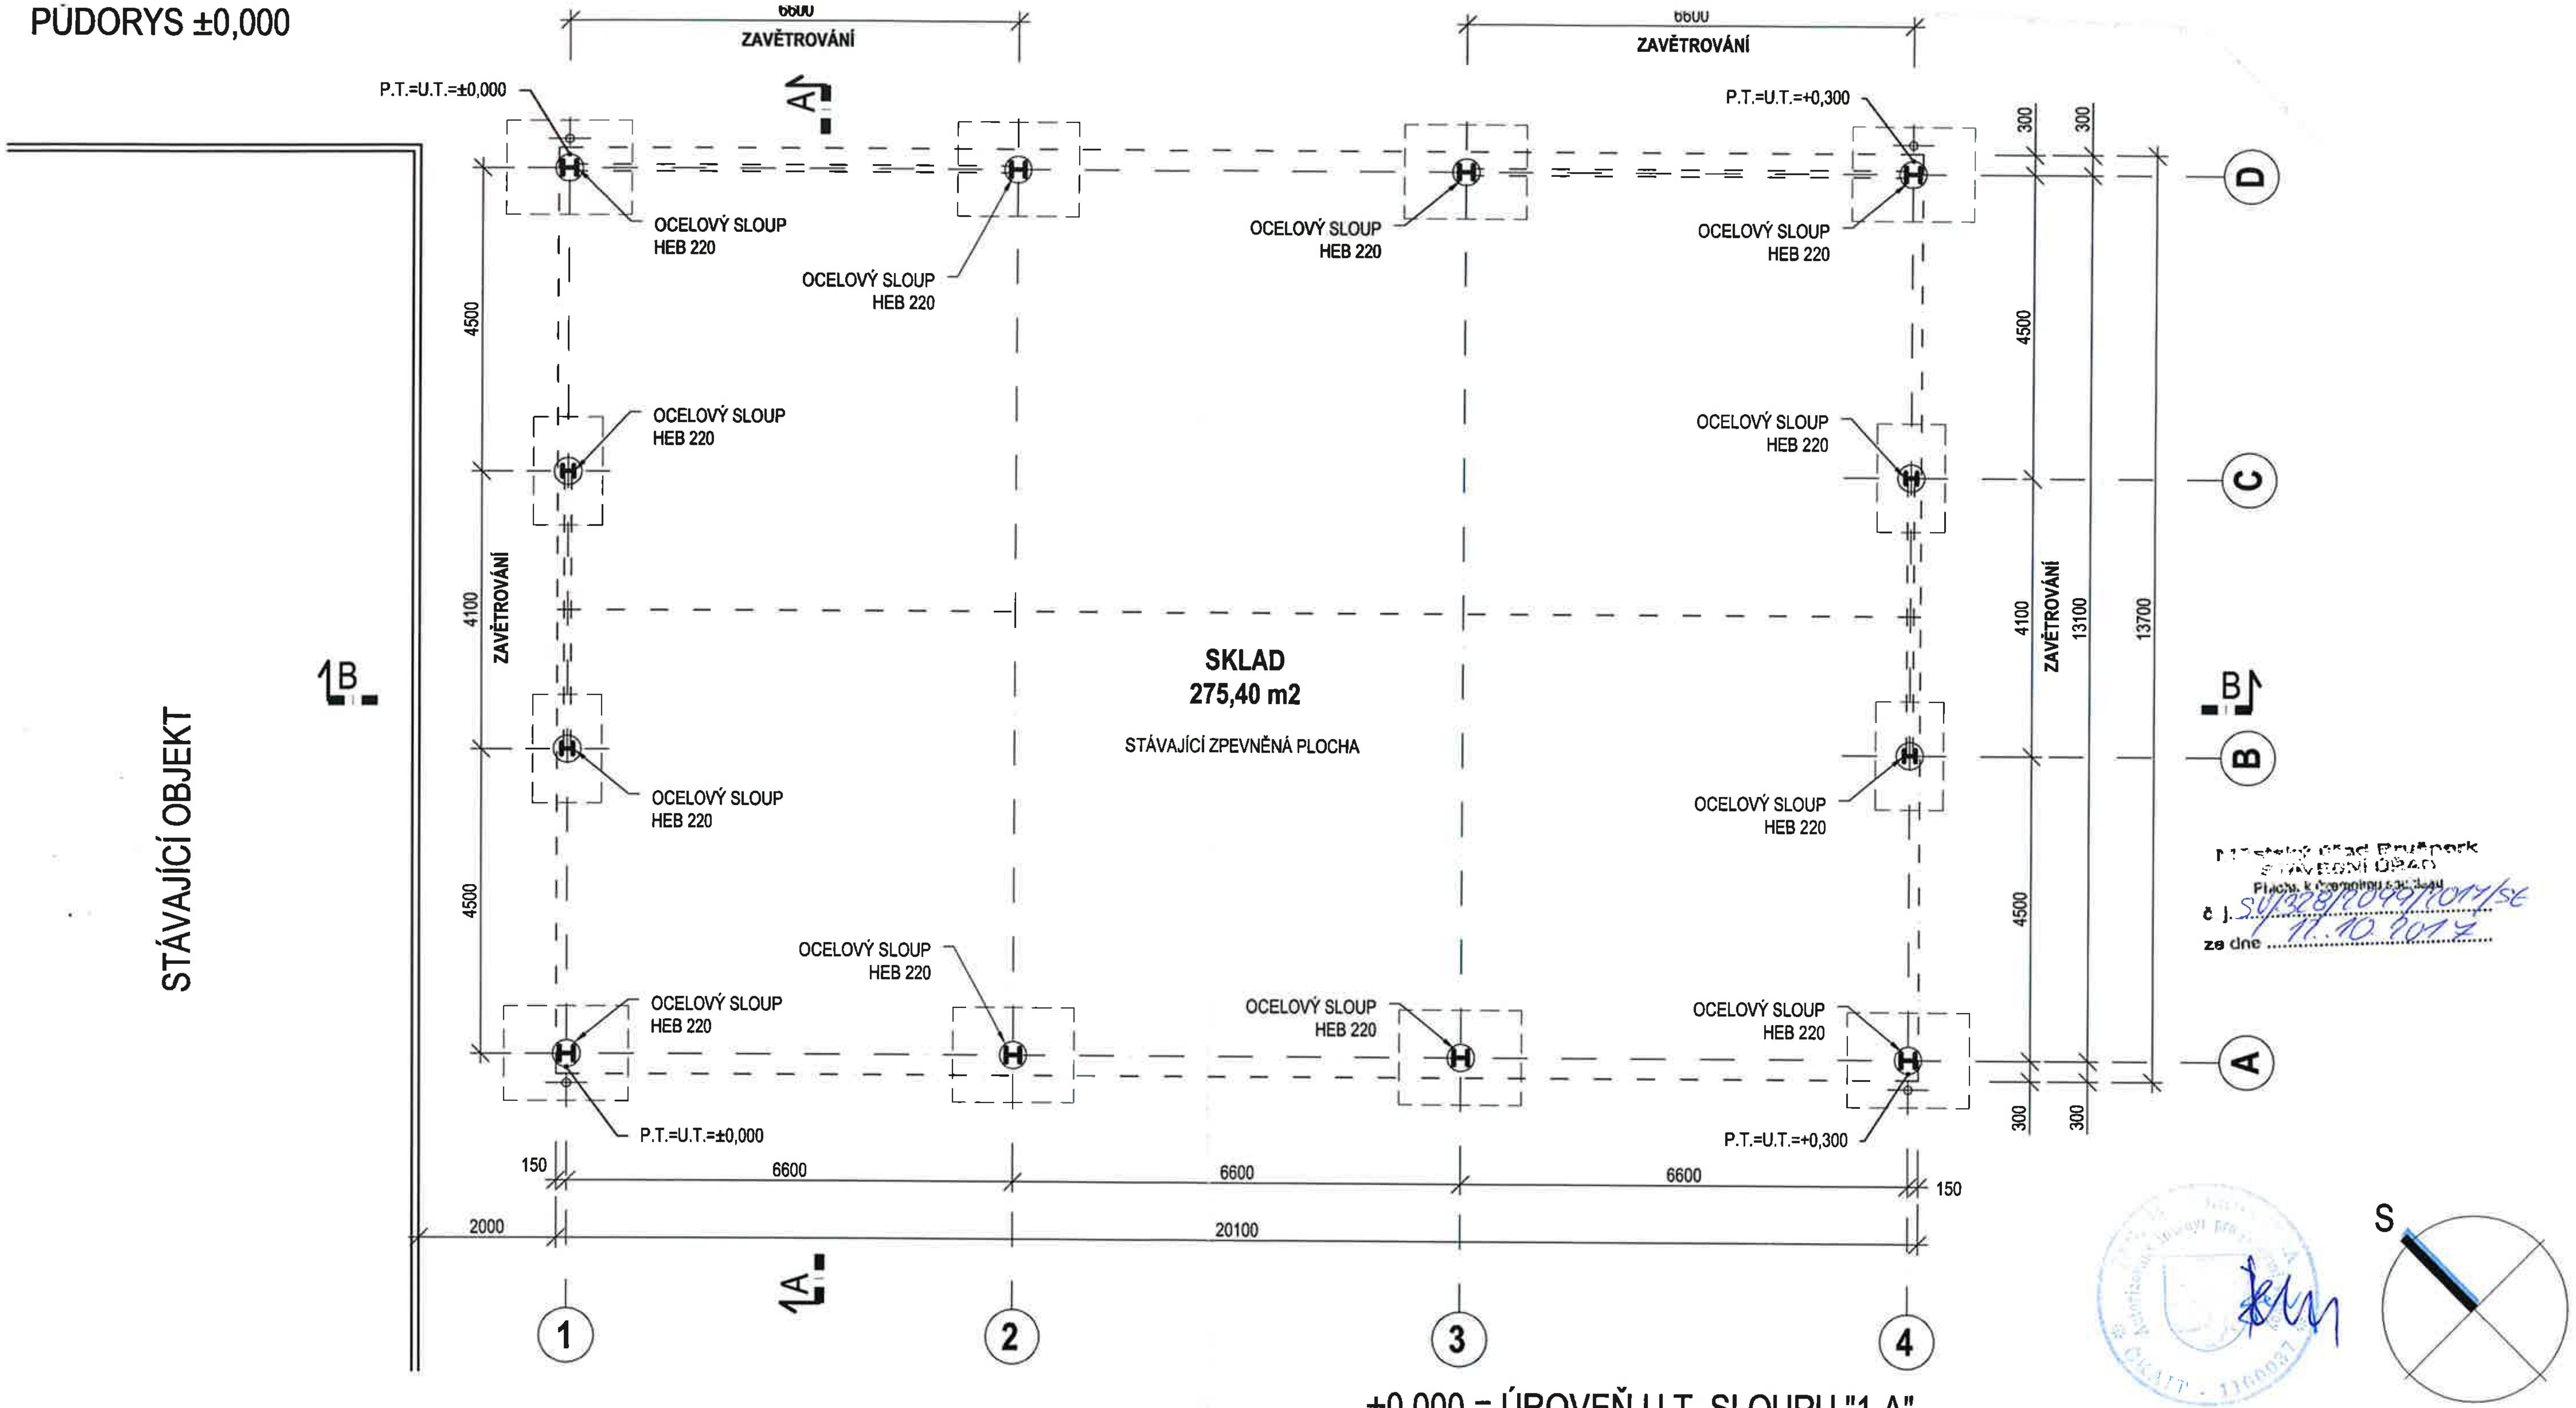

Městský úřad Brušperk
STAVEBNÍ ÚŘAD
Příloha k územnímu souhlasu
č. j. SÚ/328/2049/2017/Se
ze dne 11. 10. 2017

±0,000 = ÚROVEŇ U.T. SLOUPU "1-A"

Tato projektová dokumentace je majetkem firmy INPROS F-M s.r.o. a nesmí být kopírována ani dále publikována bez souhlasu vlastníka.

LEGENDA MATERIÁLŮ

☐ STÁVAJÍCÍ KONSTRUKCE

H NAVRŽENÉ OCELOVÉ KONSTRUKCE

inpros FM 28. října 1639 738 01 Frýdek-Místek IČO: 646 11 281, DIČ: CZ64611281 tel.:+420 558 436 785 email: inprosfm@inprosfm.cz www.inprosfm.cz	Investor	Kublák Jaromír, č. p. 239, 73945 Fryčovice	Autor		
			HIP		
	Místo stavby	k.ú. Fryčovice	Zodp. projektant	Ing. Ivan Bedrunka	
			Vypracoval	Vojtěch Mališ	
Stavba	SKLAD BRAMBOR S EXPEDIČNÍM PROSTOREM		Datum	srpen 2017	2 x A4
			Stupeň	ÚS	
			Č. zakázky	17/036	
			Část		
Název	PŮDORYS +-0,000		Měřítko 1:100	Výkres č. 3.2	Revize

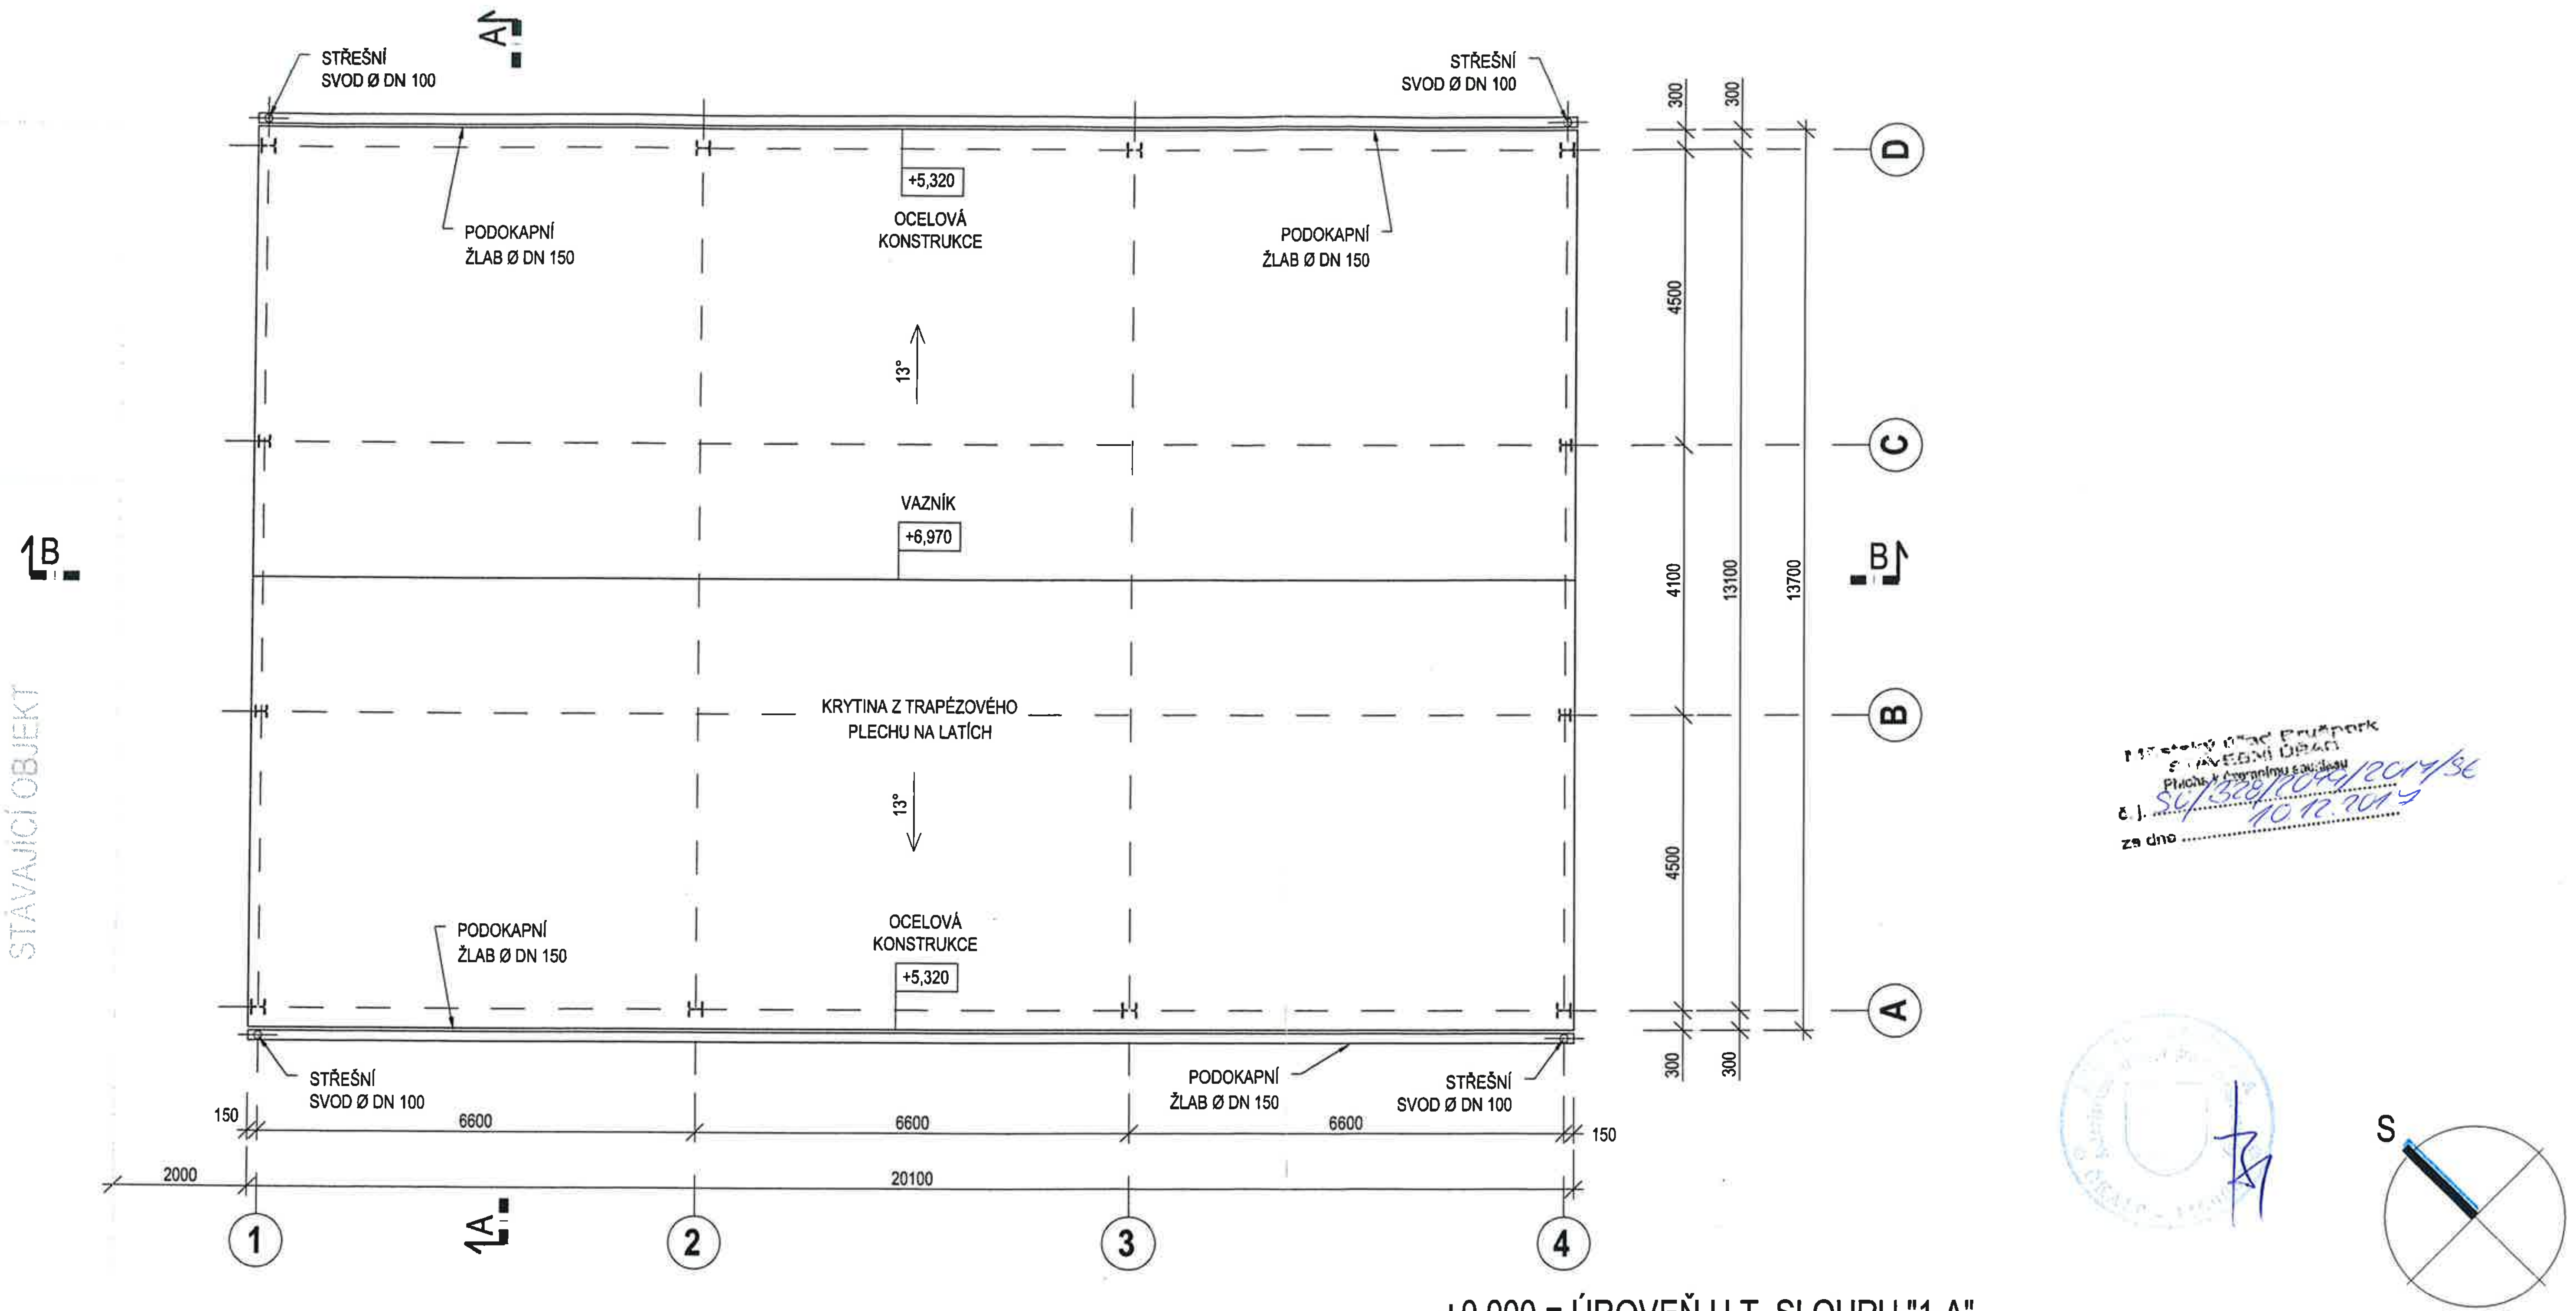

Městský úřad Brušperk
STAVEBNÍ ÚŘAD
Příloha k územnímu souhlasu
č. j. SÚ/328/1049/2017/Se
za dno 10.12.2017

±0,000 = ÚROVEŇ U.T. SLOUPU "1-A"

inpros FM
28. října 1639
738 01 Frýdek-Místek
IČO: 646 11 281, DIČ: CZ64611281
tel.:+420 558 436 785
email: inprosfm@inprosfm.cz
www.inprosfm.cz

Investor	Kublák Jaromír, č. p. 239, 73945 Fryčovice	Autor	
		HIP	
Místo stavby	k.ú. Fryčovice	Zodp. projektant	Ing. Ivan Bedrunka
		Vypracoval	Vojtěch Mališ
Stavba	SKLAD BRAMBOR S EXPEDIČNÍM PROSTOREM	Datum	srpen 2017 — 2 x A4
		Stupeň	ÚS
		Č. zakázky	17/036
		Část	
Název	PŮDORYS STŘECHY	Měřítko 1:100	Výkres č. 3.3 — Revize

ŘEZ B-B

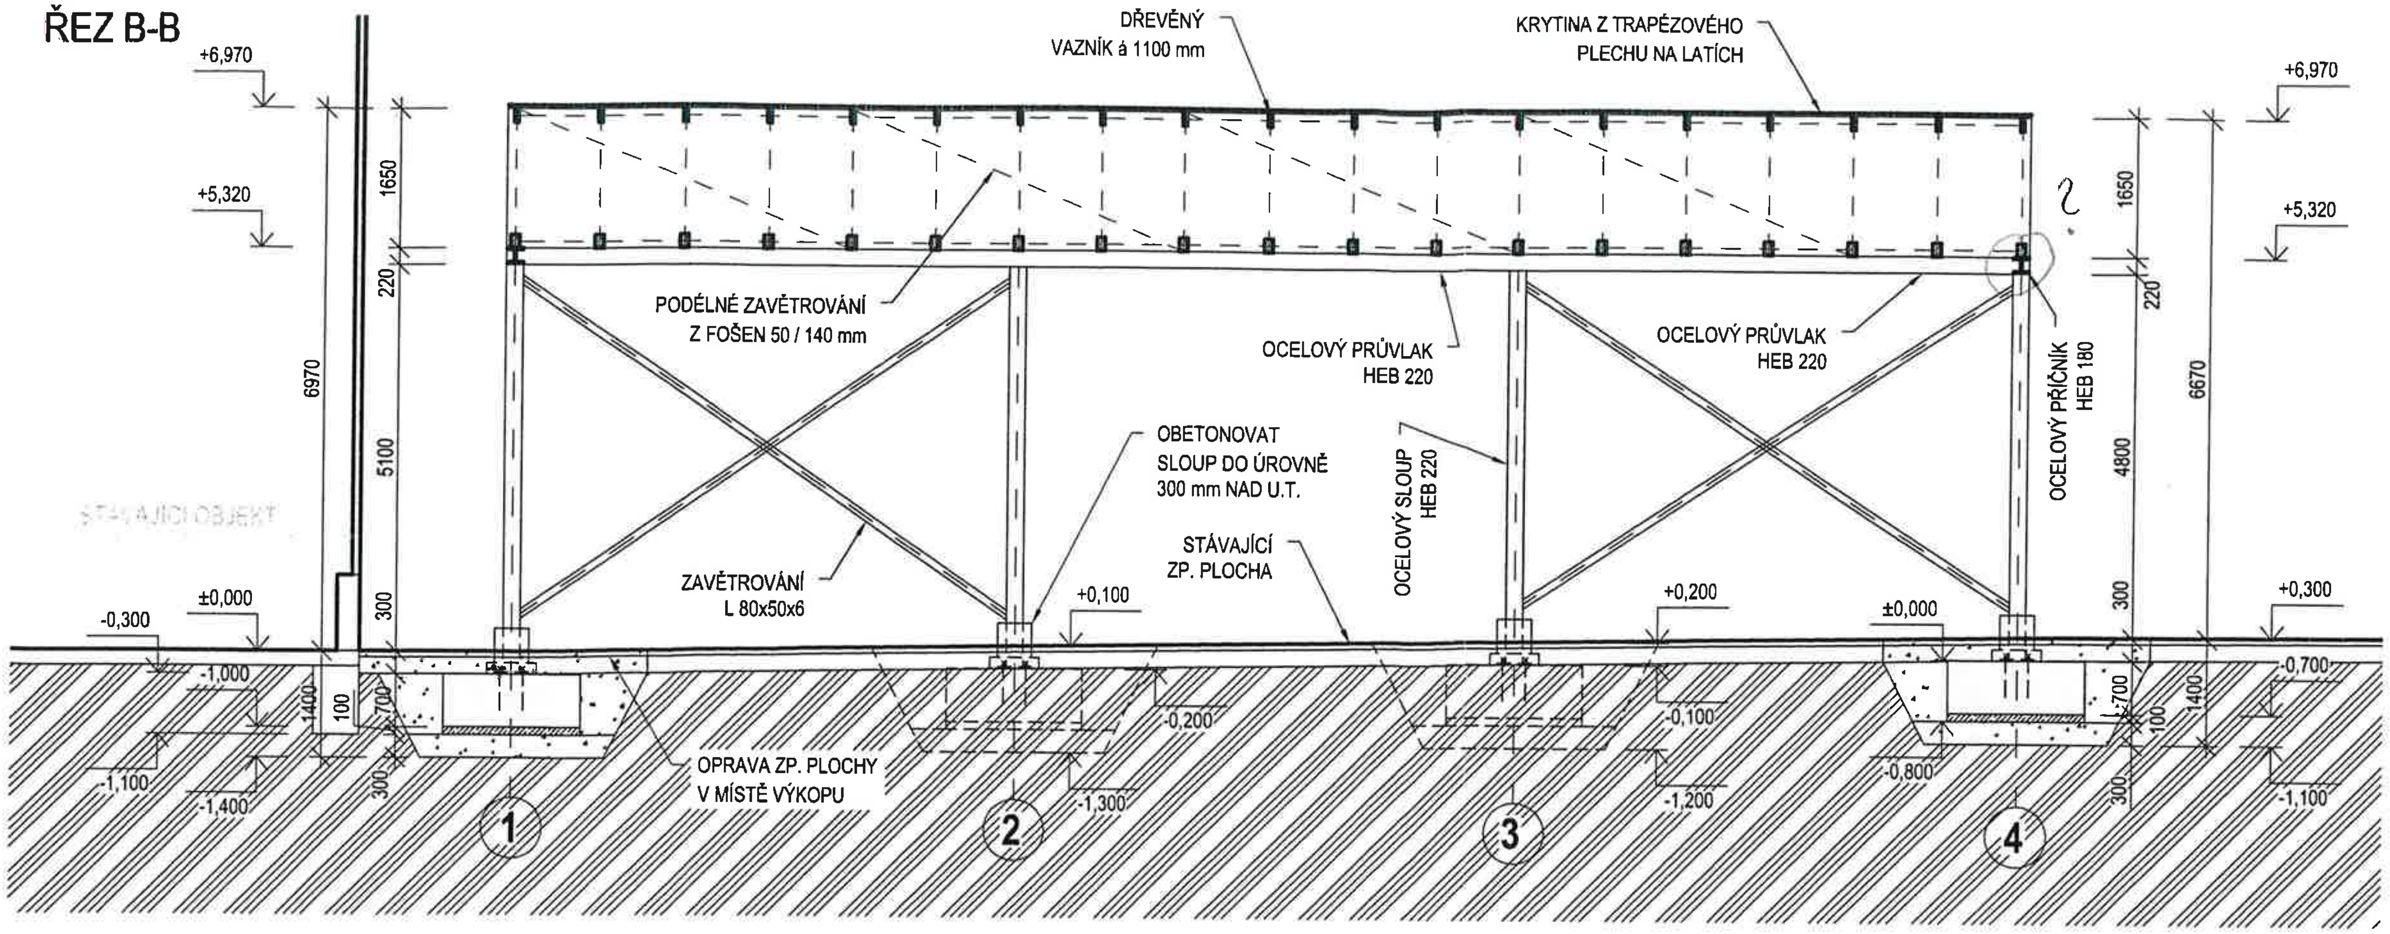

LEGENDA MATERIÁLŮ

☐	STÁVAJÍCÍ KONSTRUKCE
H	NAVRŽENÉ OCELOVÉ KONSTRUKCE
▨	NAVRŽENÉ DŘEVĚNÉ KONSTRUKCE
☐	ŽELEZOBETON: ZÁKLADY - C20/25 XC2
▨	PROSTÝ BETON
⁘	NÁSYP HUTNĚNÝM DRCENÝM KAMENIVEM
▨	ROSTLÝ TERÉN

ŘEZ A-A

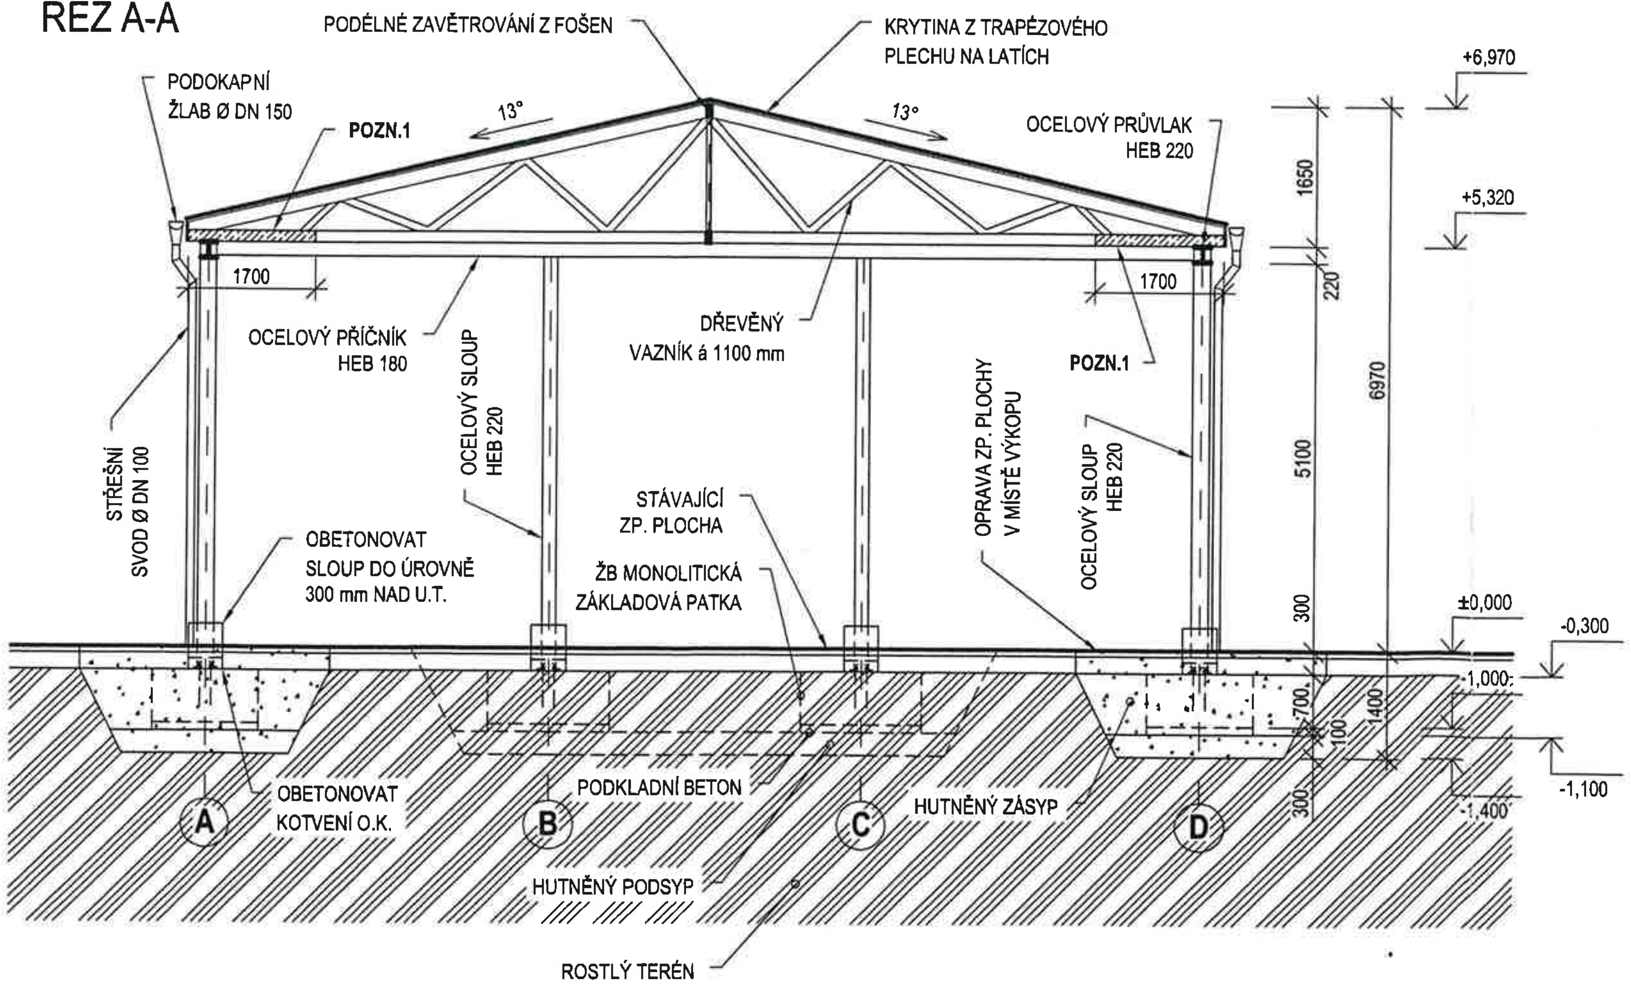

POZNÁMKA:

POZN 1. - ZÁMĚREM INVESTORA JE PRO ZASTŘEŠENÍ VYUŽÍT STÁVAJÍCÍ DŘEVĚNÉ VAZNÍKY, KTERÉ JIŽ MÍ K DISPOZICI; TYTO VAZNÍKY BYLY POSOUZENÉ STATICKÝM VÝPOČTEM, A BYLO ZJIŠTĚNO ŽE JE NUTNÉ ČÁSTEČNĚ ZESÍLIT SPODNÍ PÁSNICI PŘÍLOŽKAMI - VIZ STAVEBNĚ KONSTRUKČNÍ ČÁST.

Městský úřad Brušperk
STAVEBNÍ ÚŘAD
Příloha k územnímu souhlasu
č. j. SÚ/3218/1099/2017/St
ze dne 10. 11. 2017

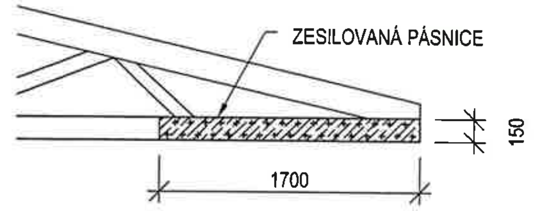

POHLED (M 1:50)

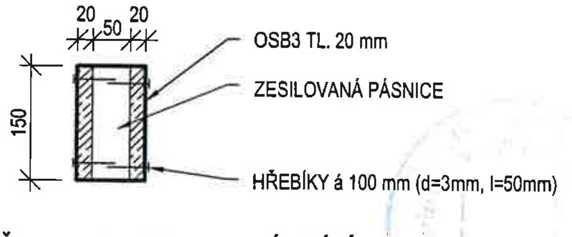

ŘEZ ZESILOVANOU PÁSNICÍ (M 1:10)

±0,000 = ÚROVEŇ U.T. SLOUPU "1-A"

inpros FM
28. října 1639
738 01 Frýdek-Místek
IČO: 646 11 281, DIČ: CZ64611281
tel.:+420 558 436 785
email: inprosfm@inprosfm.cz
www.inprosfm.cz

Investor	Kublák Jaromír, č. p. 239, 73945 Fryčovice
Místo stavby	k.ú. Fryčovice
Stavba	SKLAD BRAMBOR S EXPEDIČNÍM PROSTOREM
Název	ŘEZY A-A, B-B

Autor		
HIP		
Zodp. projektant	Ing. Ivan Bedrunka	
Vypracoval	Vojtěch Mališ	
Datum	srpen 2017	2 x A4
Stupeň	ÚS	
Č. zakázky	17/036	
Část		
Měřítko 1:100	Výkres č. 3.4	Revize

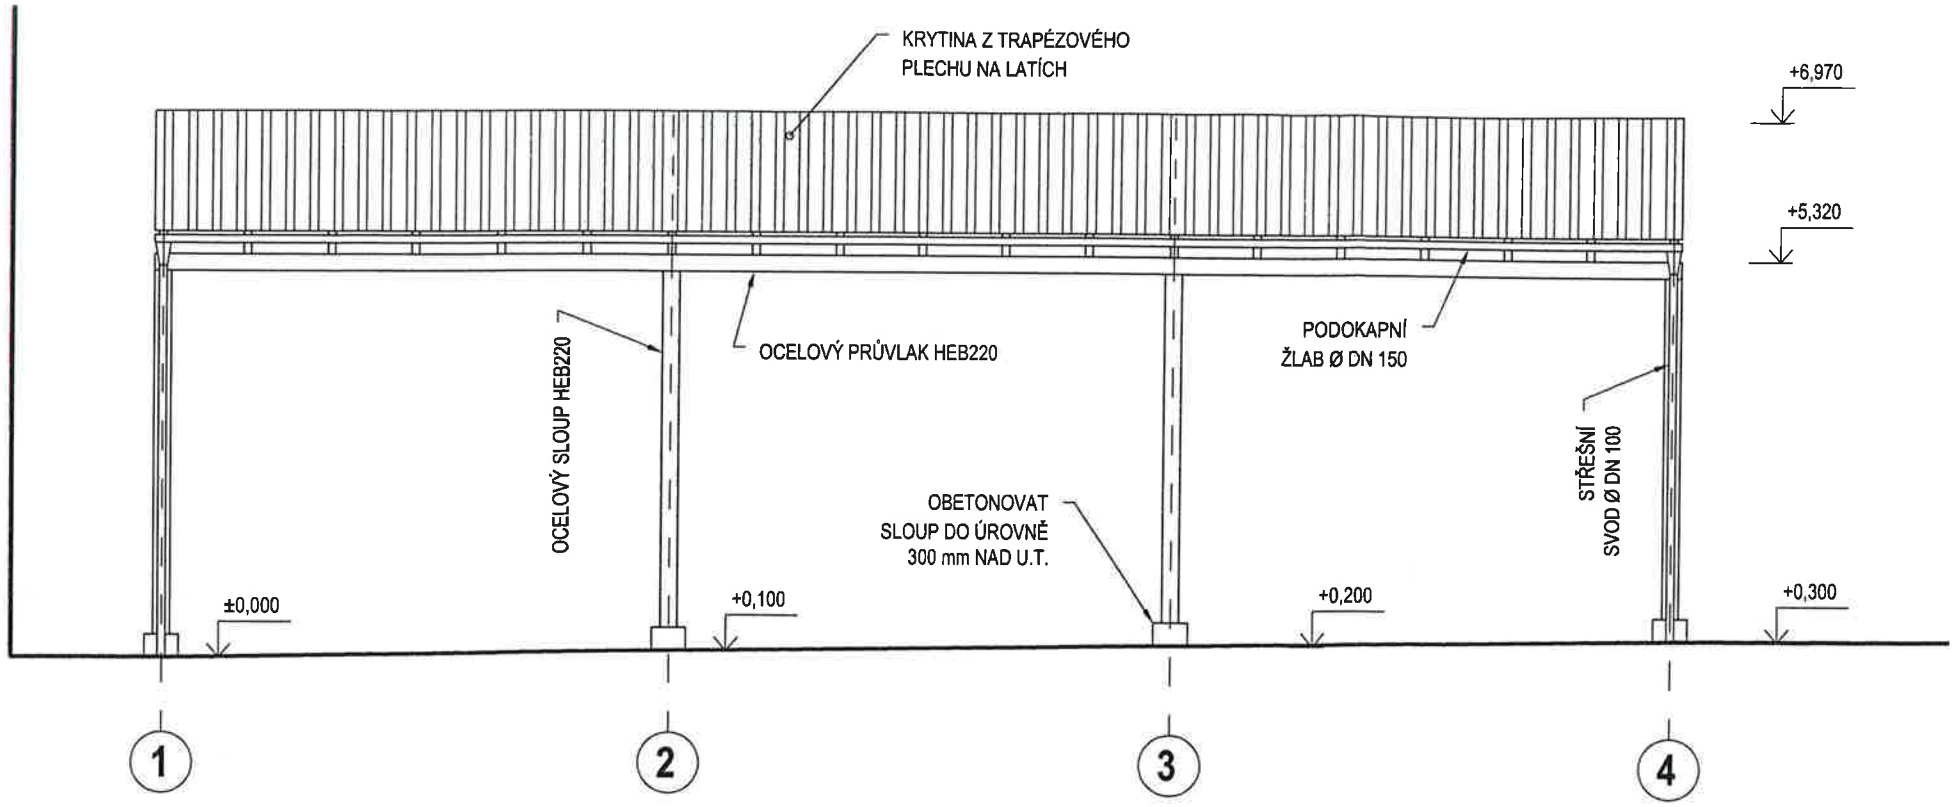

JIHOZÁPADNÍ POHLED

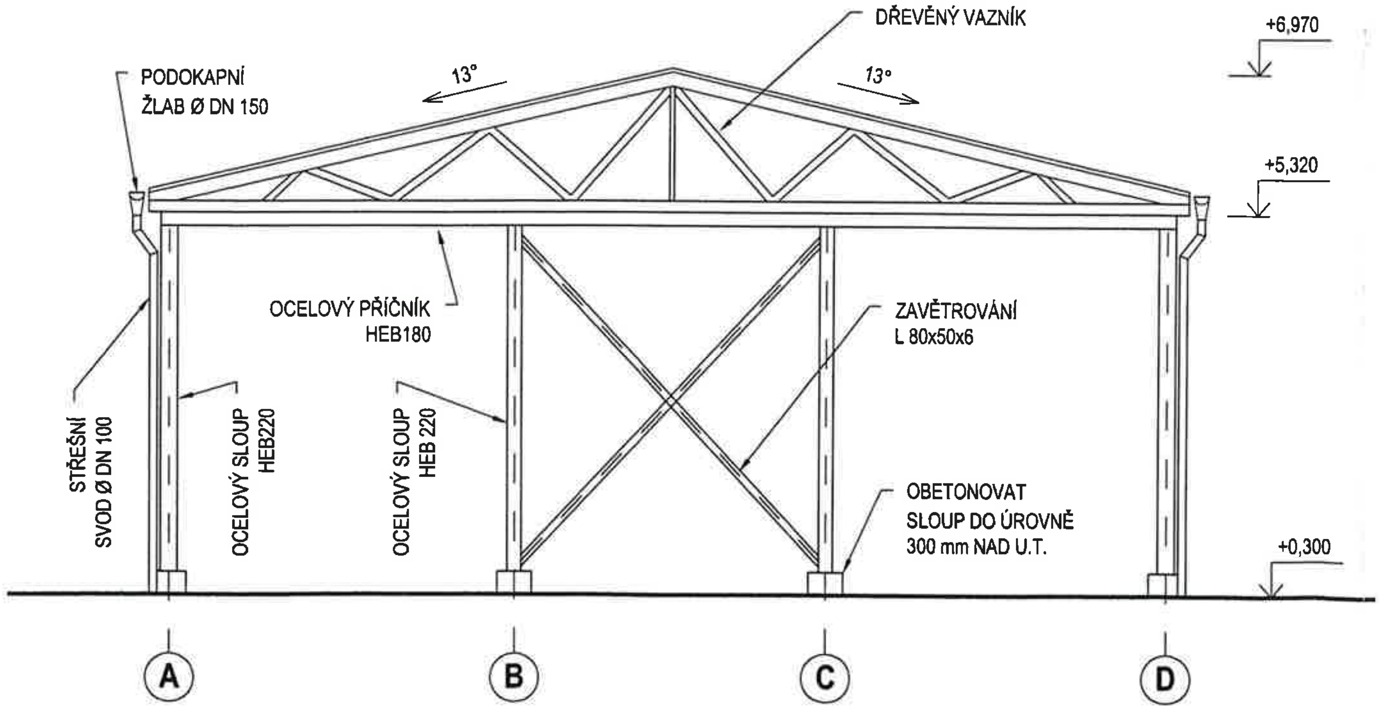

JIHOVÝCHODNÍ POHLED

Městský úřad Brušperk
STAVEBNÍ ÚŘAD
Příloha k územnímu souhlasu
č. j. SC/328/1099/2017/St
ze dne 12.10.2017

±0,000 = ÚROVEŇ U.T. SLOUPU "1-A"

inpros FM 28. října 1639 738 01 Frýdek-Místek IČO: 646 11 281, DIČ: CZ64611281 tel.:+420 558 436 785 email: inprosfm@inprosfm.cz www.inprosfm.cz	Investor	Kublák Jaromír, č. p. 239, 73945 Fryčovice	Autor	
			HIP	
	Místo stavby	k.ú. Fryčovice	Zodp. projektant	Ing. Ivan Bedrunka
			Vypracoval	Vojtěch Mališ
Stavba	SKLAD BRAMBOR S EXPEDIČNÍM PROSTOREM		Datum	srpen 2017 2 x A4
			Stupeň	ÚS
			Č. zakázky	17/036
			Část	
Název	TECHNICKÉ POHLEDY JIHOZÁPADNÍ, JIHOVÝCHODNÍ		Měřítko 1:100	Výkres č. 3.5
			Revize	

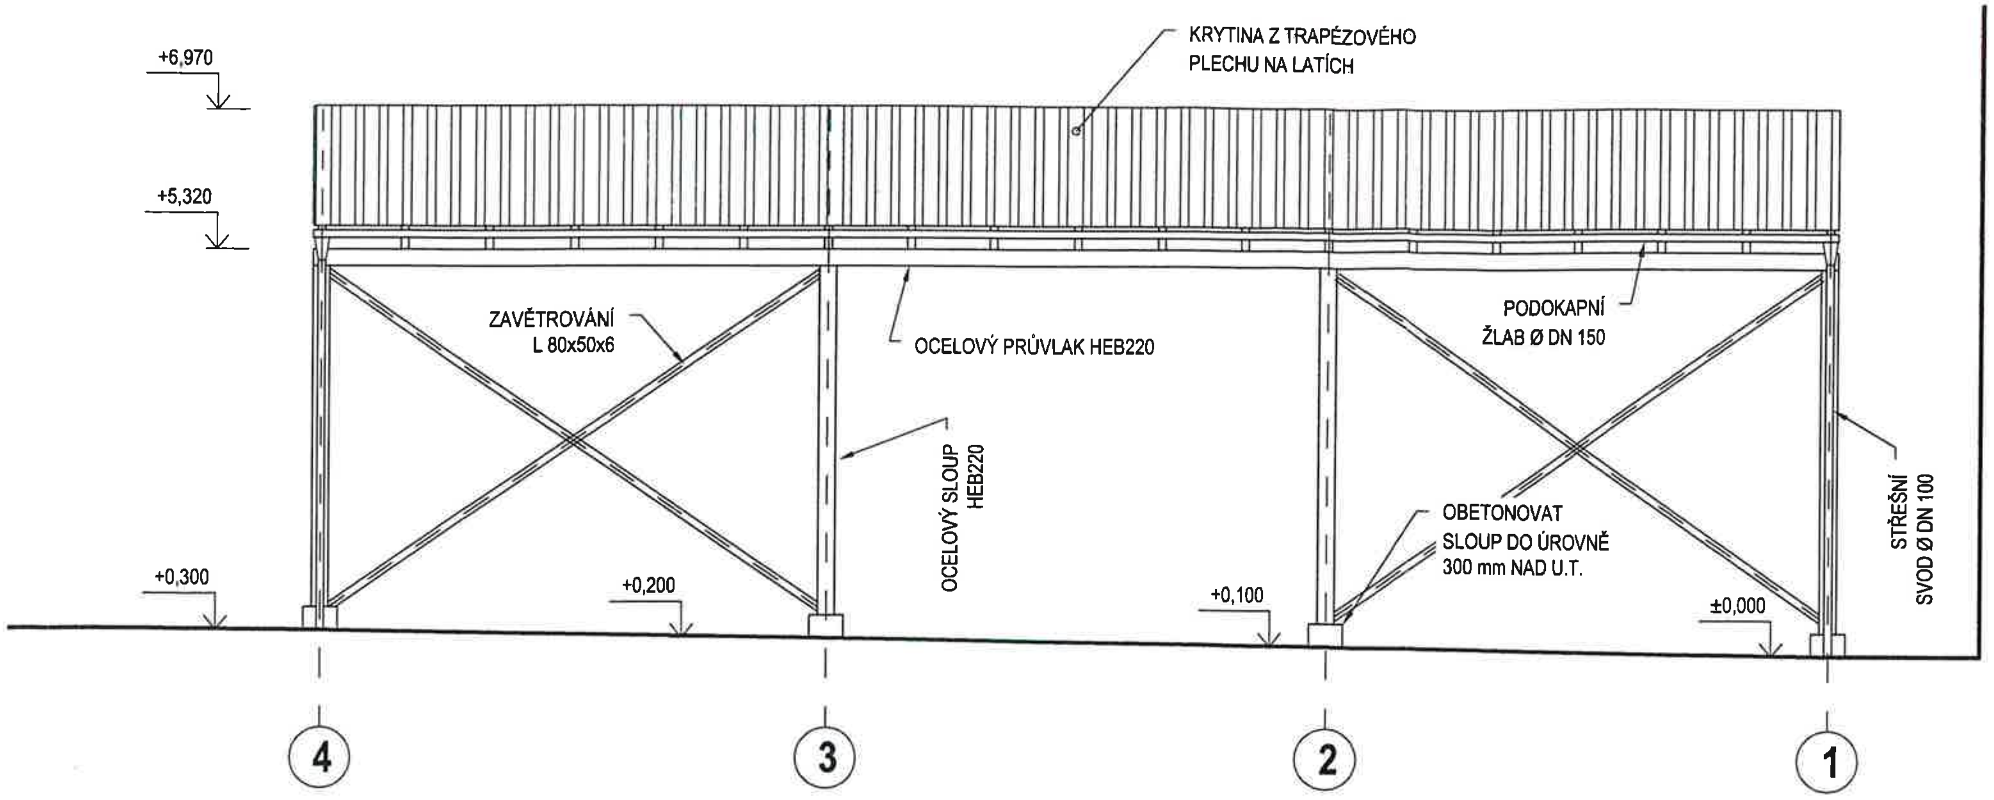

SEVEROVÝCHODNÍ POHLED

Městský úřad Brušperk
STAVEBNÍ ÚŘAD
Příloha k územnímu souhlasu
č. j. SÚ/328/10994/2017/St
za dne 10. 12. 2017

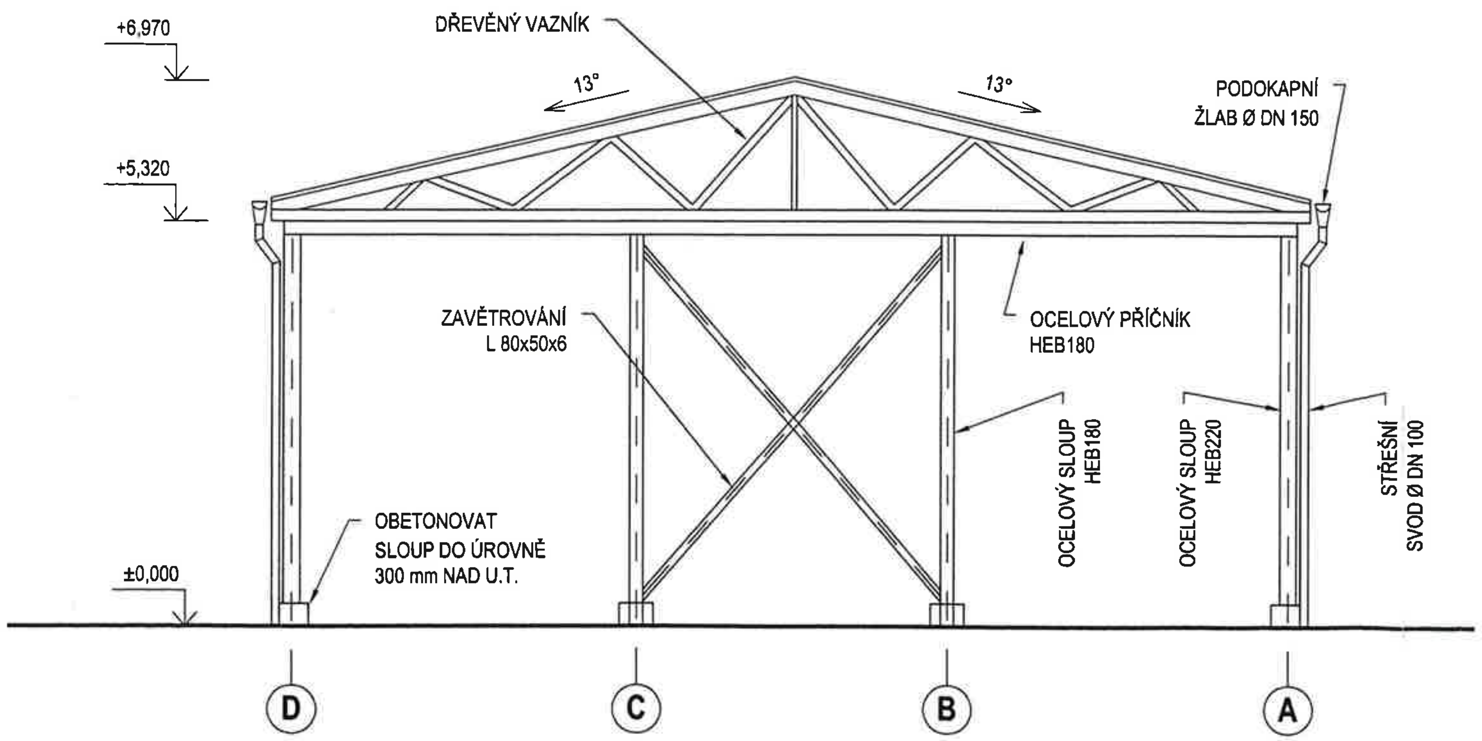

SEVEROZÁPADNÍ POHLED

±0,000 = ÚROVEŇ U.T. SLOUPU "1-A"

inpros FM
28. října 1639
738 01 Frýdek-Místek
IČO: 646 11 281, DIČ: CZ64611281
tel.:+420 558 436 785
email: inprosfm@inprosfm.cz
www.inprosfm.cz

Investor	Kublák Jaromír, č. p. 239, 73945 Fryčovice	Autor	
		HIP	
Místo stavby	k.ú. Fryčovice	Zodp. projektant	Ing. Ivan Bedrunka
		Vypracoval	Vojtěch Mališ
Stavba	SKLAD BRAMBOR S EXPEDIČNÍM PROSTOREM	Datum	srpen 2017 — 2 x A4
		Stupeň	ÚS
		Č. zakázky	17/036
		Část	
Název	TECHNICKÉ POHLEDY SEVEROZÁPADNÍ, SEVEROVÝCHODNÍ	Měřítko 1:100	Výkres č. 3.6 — Revize