
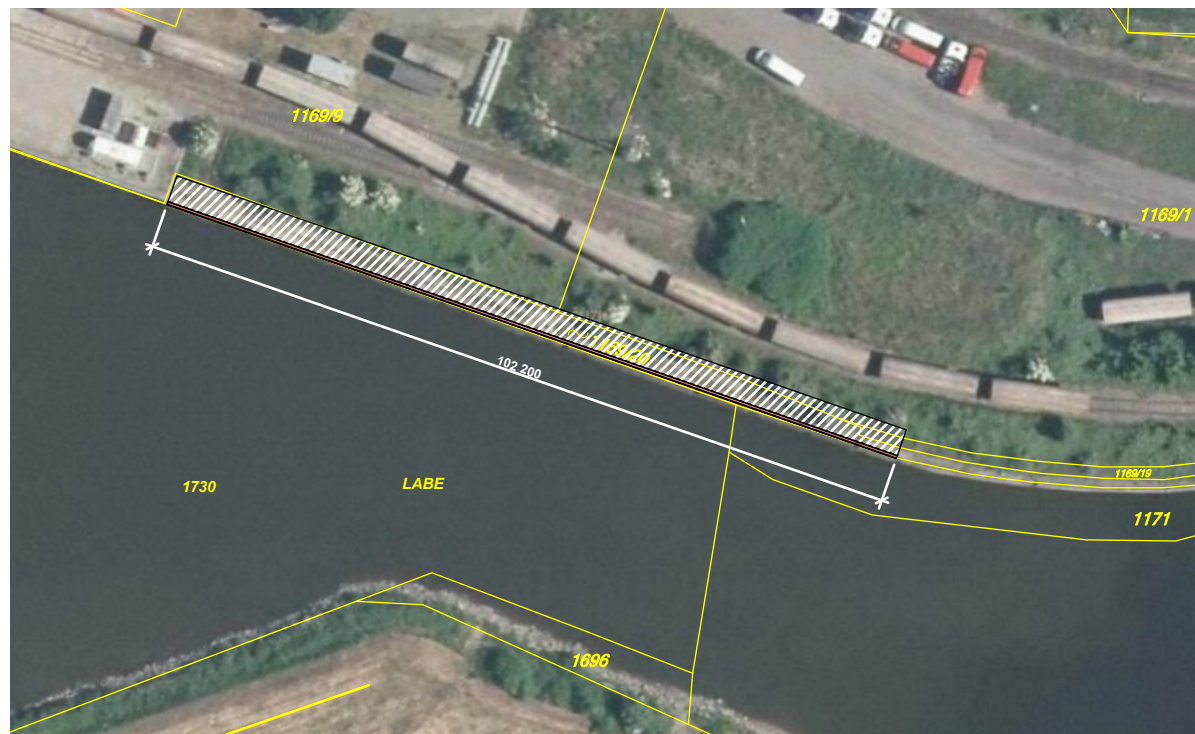


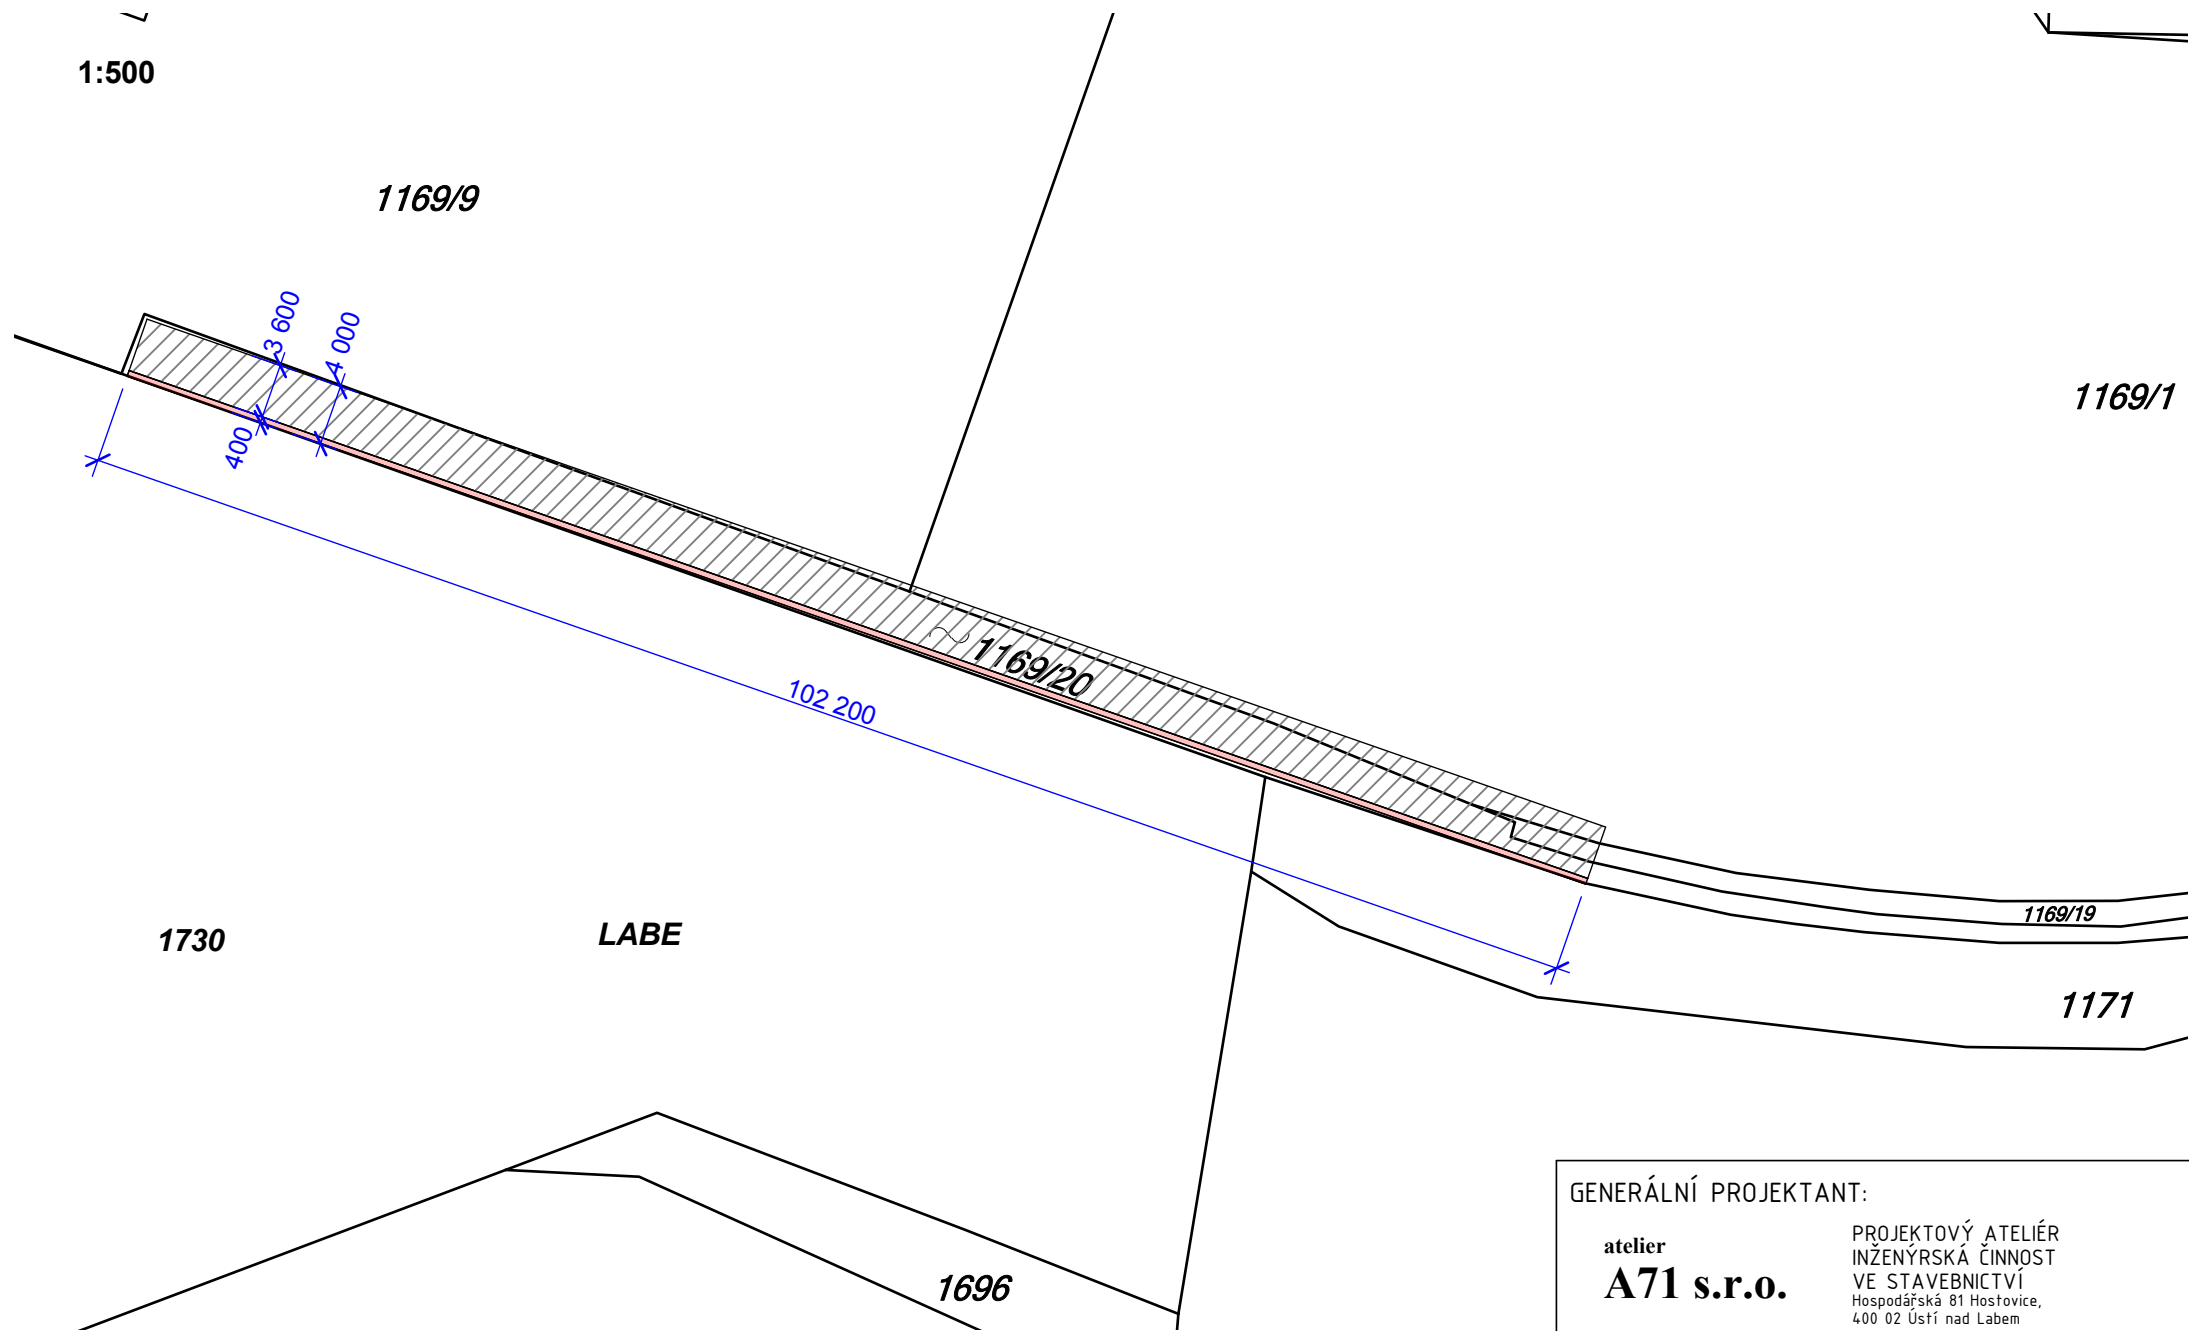

GENERÁLNÍ PROJEKTANT: atelier A71 s.r.o. PROJEKTOVÝ ATELIÉR INŽENÝRSKÁ ČINNOST VE STAVEBNICTVÍ Hospodářská 81 Hostovice, 400 02 Ústí nad Labem		PROJEKTANT: atelier A71 s.r.o. PROJEKTOVÝ ATELIÉR INŽENÝRSKÁ ČINNOST VE STAVEBNICTVÍ Hospodářská 81 Hostovice, 400 02 Ústí nad Labem		
STAVBA: MODERNIZACE STÁVAJÍCÍ PŘÍSTAVNÍ HRÁZE V CENTRÁLNÍM PŘÍSTAVU NAVÝŠENÍM - VEŘEJNÝ PŘÍSTAV ÚSTÍ N.L.			ČÍSLO PARÉ:	
ZODPOVĚDNÝ PROJEKTANT:	ING. PETR NOVOTNÝ		AUTORIZAČNÍ RAŽÍTKO: 	
VYPRACOVAL:	ING. PETR NOVOTNÝ			
OBEC:	ÚSTÍ NAD LABEM - KRÁSNÉ BŘEZNO			
KRAJ:	ÚSTECKÝ			
STAVEBNÍK:	České přístavy a.s., Jankovcova 6, 170 00 Praha 7			
OBJEKT:			STUPEŇ: UR + DSP	
			DATUM: 12/2018	
PROFESE			MĚŘÍTKO: 1:500	
NÁZEV: Zákres do snímku KM			FORMÁT: 2 x A4	ČÍSLO PŘÍLOHY: C1