


SO 01 CHLADÍCÍ TUNEL
PŮDORYS
M.: 1:100

M.: 1:100

STÁVAJÍCÍ OBJEKT

STÁVAJÍCÍ OBJEK-

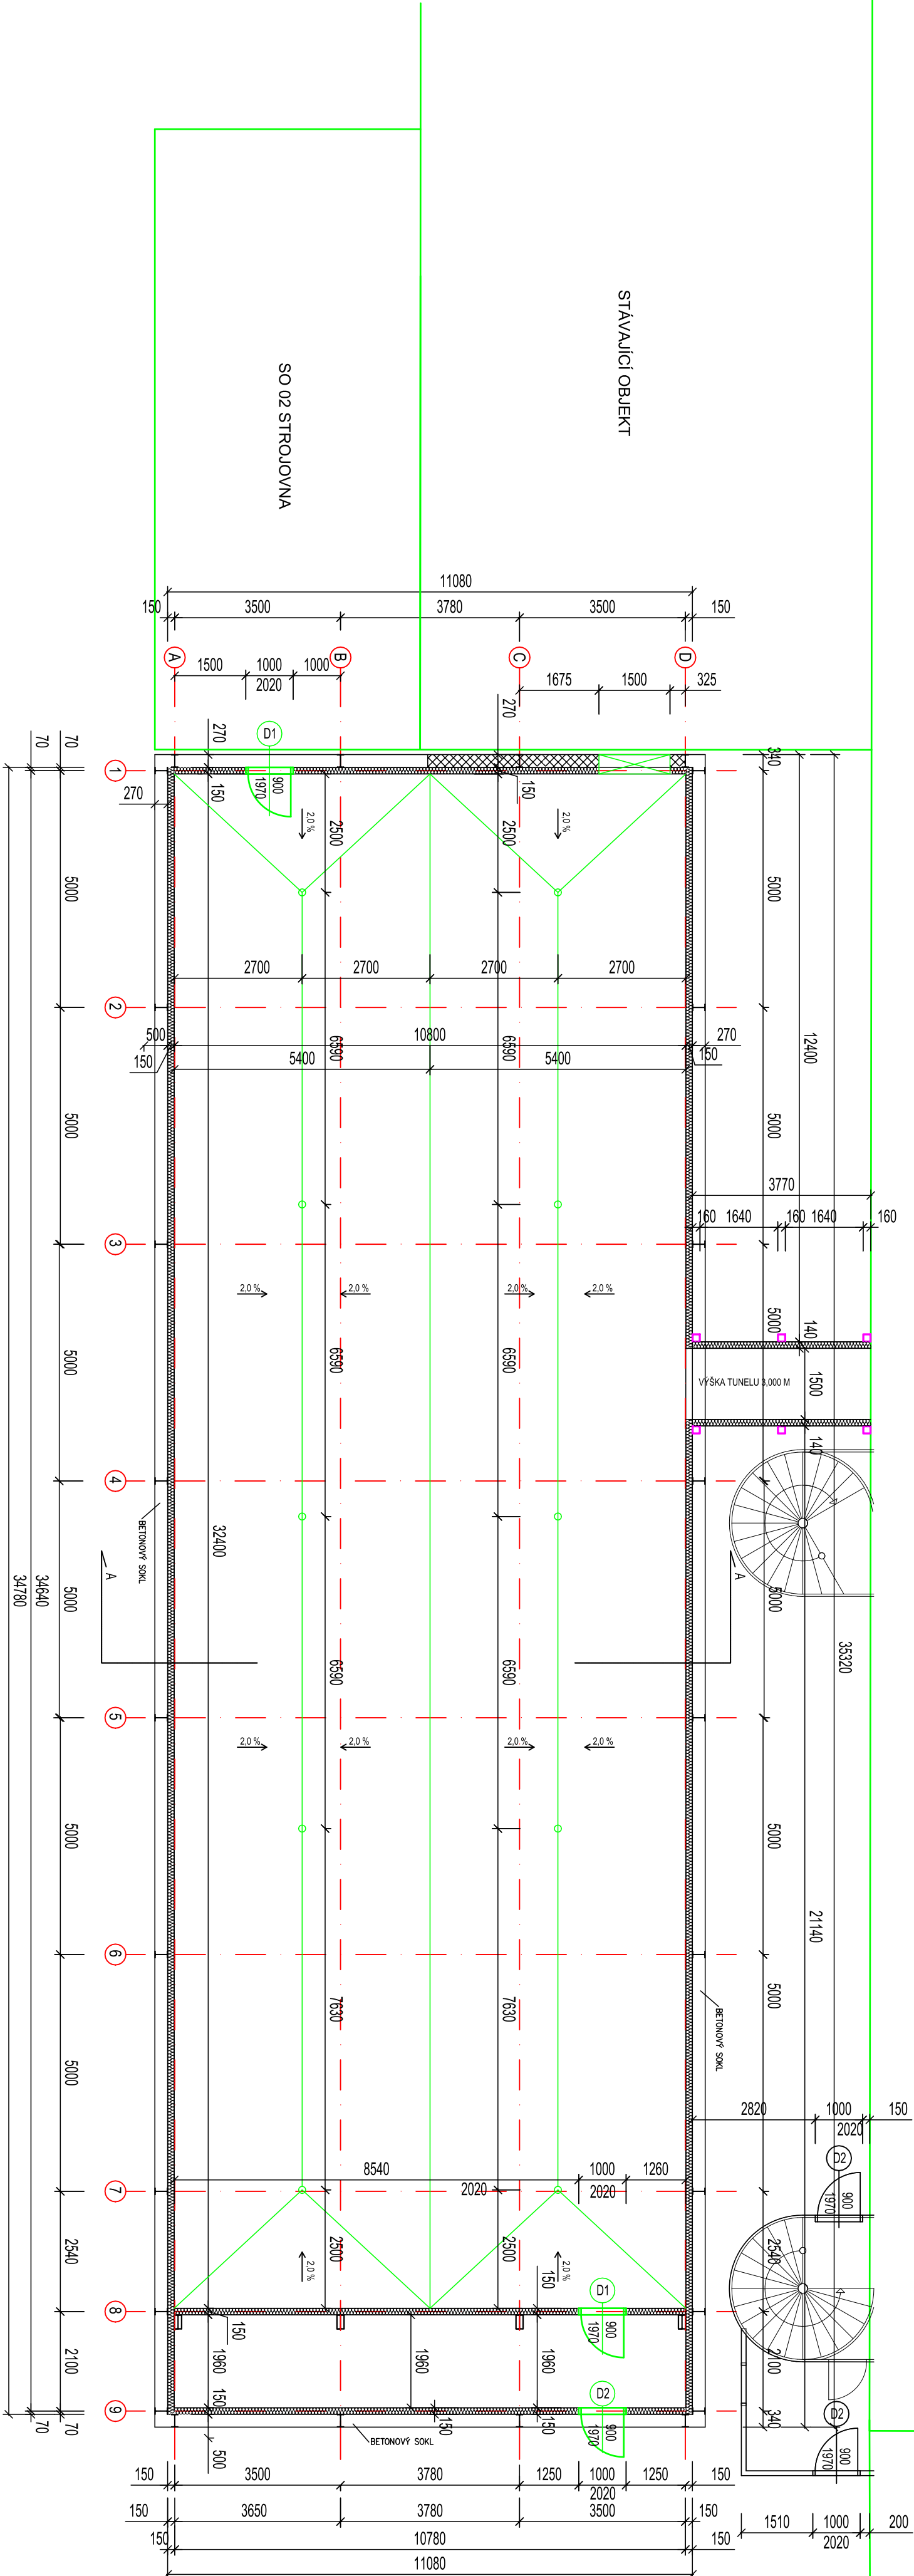

LEGENDA MATERIÁLŮ:

CHLADÍRENSKÝ PUR PANEL DLE PBŘ TL. 150 mm

PARÉ

2 1
6 5

4

±0,000 = 378,100 m.n.m.			
Zodp. projektant	Výpracoval	Ing. Ľubomír Krechler Mestská 554 081/05, 972 21 081/771 141, 75	
Ing. Ľubomír Krechler	Ing. Ľubomír Krechler		
Akcie: Technológia chladenia, prevádzkovaní, tridení a kalibrácie kufára Rabbit Trnový Štepanov	Stupen':	TENDR	
Investor: Rabbit Trnový Štepanov, a.s. Sokolská 302, 257 63 Trnový Štepanov	Datum:	02/20/18	
	Formát:	10xA4	
	Métko:	1-100	
Objas:	Príloha:		
Pudorys a rez chladicího tunelu			č.6