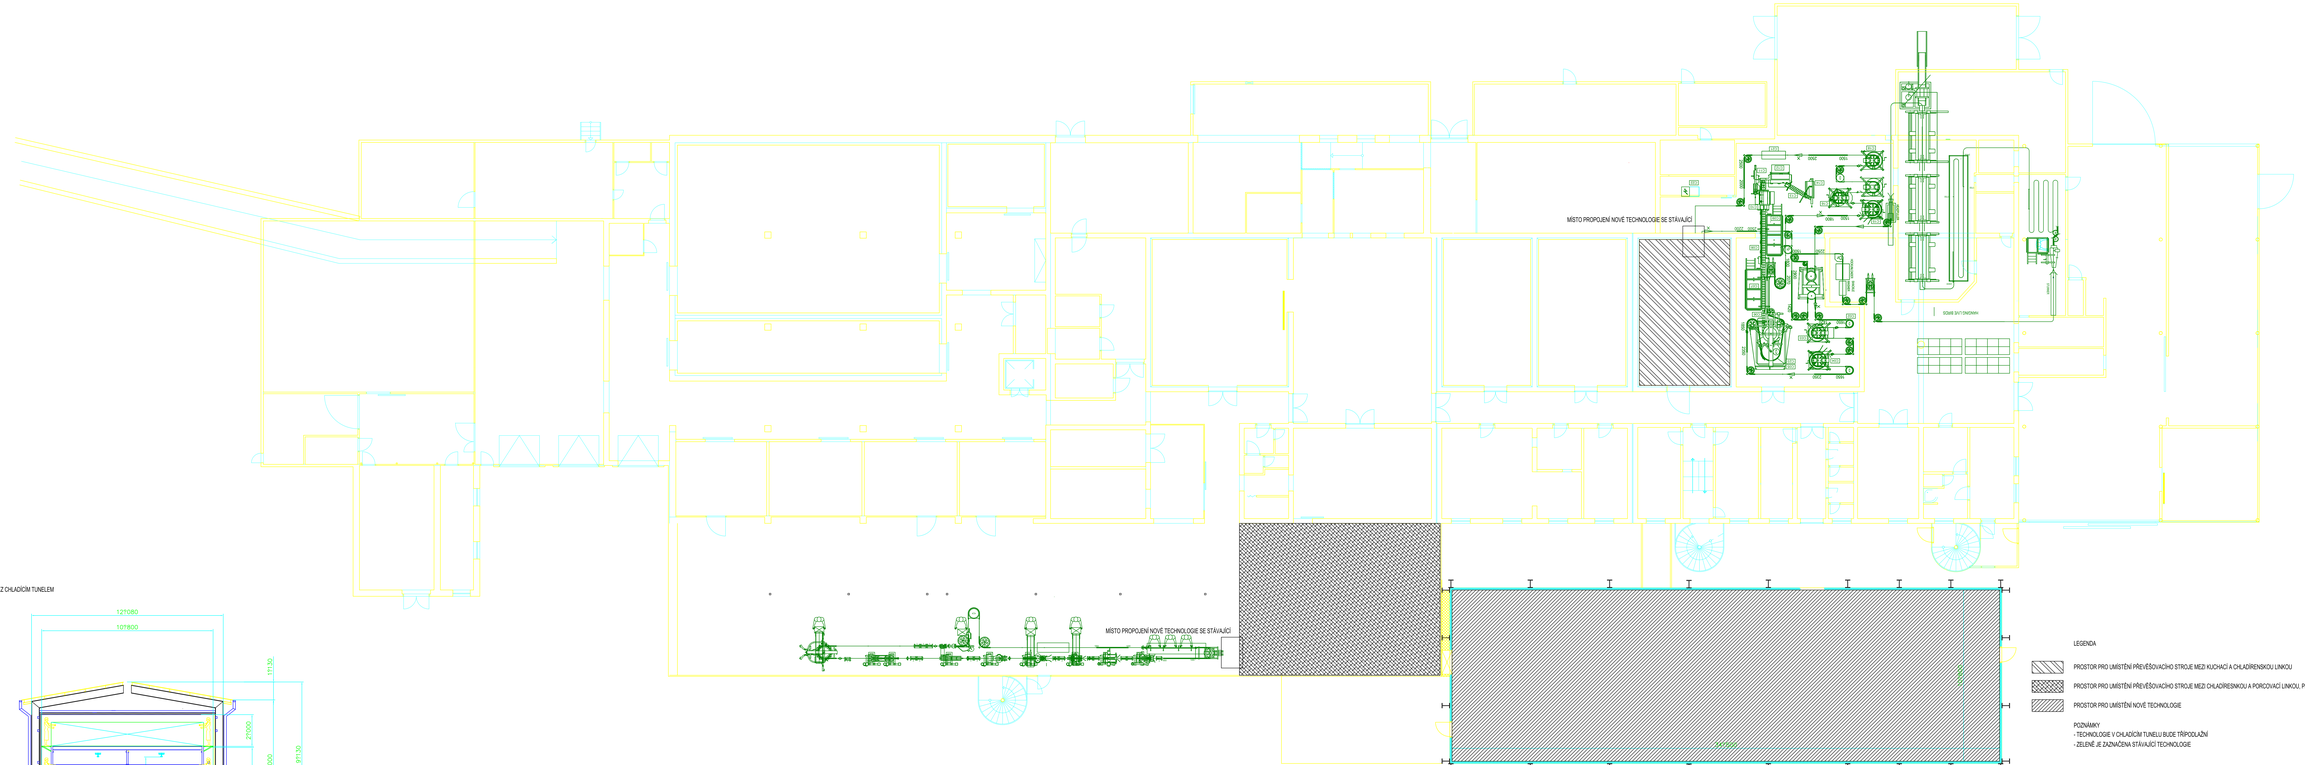

LEGENDA

PROSTOR PRO UMÍSTĚNÍ PŘEVĚŠOVACÍHO STROJE MEZI KUCHACÍ A CHLADÍRENSKOU LINKOU

PROSTOR PRO UMÍSTĚNÍ PŘEVĚŠOVACÍHO STROJE MEZI CHLADÍRENSKOU A PORCOVACÍ LINKOU. PROSTOR PRO UMÍSTĚNÍ KALIBRAČNÍ LINKY

PROSTOR PRO UMÍSTĚNÍ NOVÉ TECHNOLOGIE

POZNÁMKY
- TECHNOLOGIE V CHLADÍCÍM TUNELU BUDE TŘÍPODLAŽNÍ
- ZELENĚ JE ZAZNAČENA STÁVAJÍCÍ TECHNOLOGIE

PARÉ

15
26
34

Zodp. projektant	Vypracoval	Ing. Lubomír Krechler Masarykova 504 Ostřetín 67521 M: 777 114 128
Ing. Lubomír Krechler	Ing. Lubomír Krechler	
Akce: Technologie chlazení, převěšování, třídění a kalibrace kuřat Rabbit Trhový Štěpánov		Stupeň: TENDR Datum: 02/2018
Investor: Rabbit Trhový Štěpánov, a.s. Sokolská 302, 257 63 Trhový Štěpánov		Formát: 10xA4 Měřítko: 1:100
Obsah: Dispoziční schéma		Příloha: č.5