



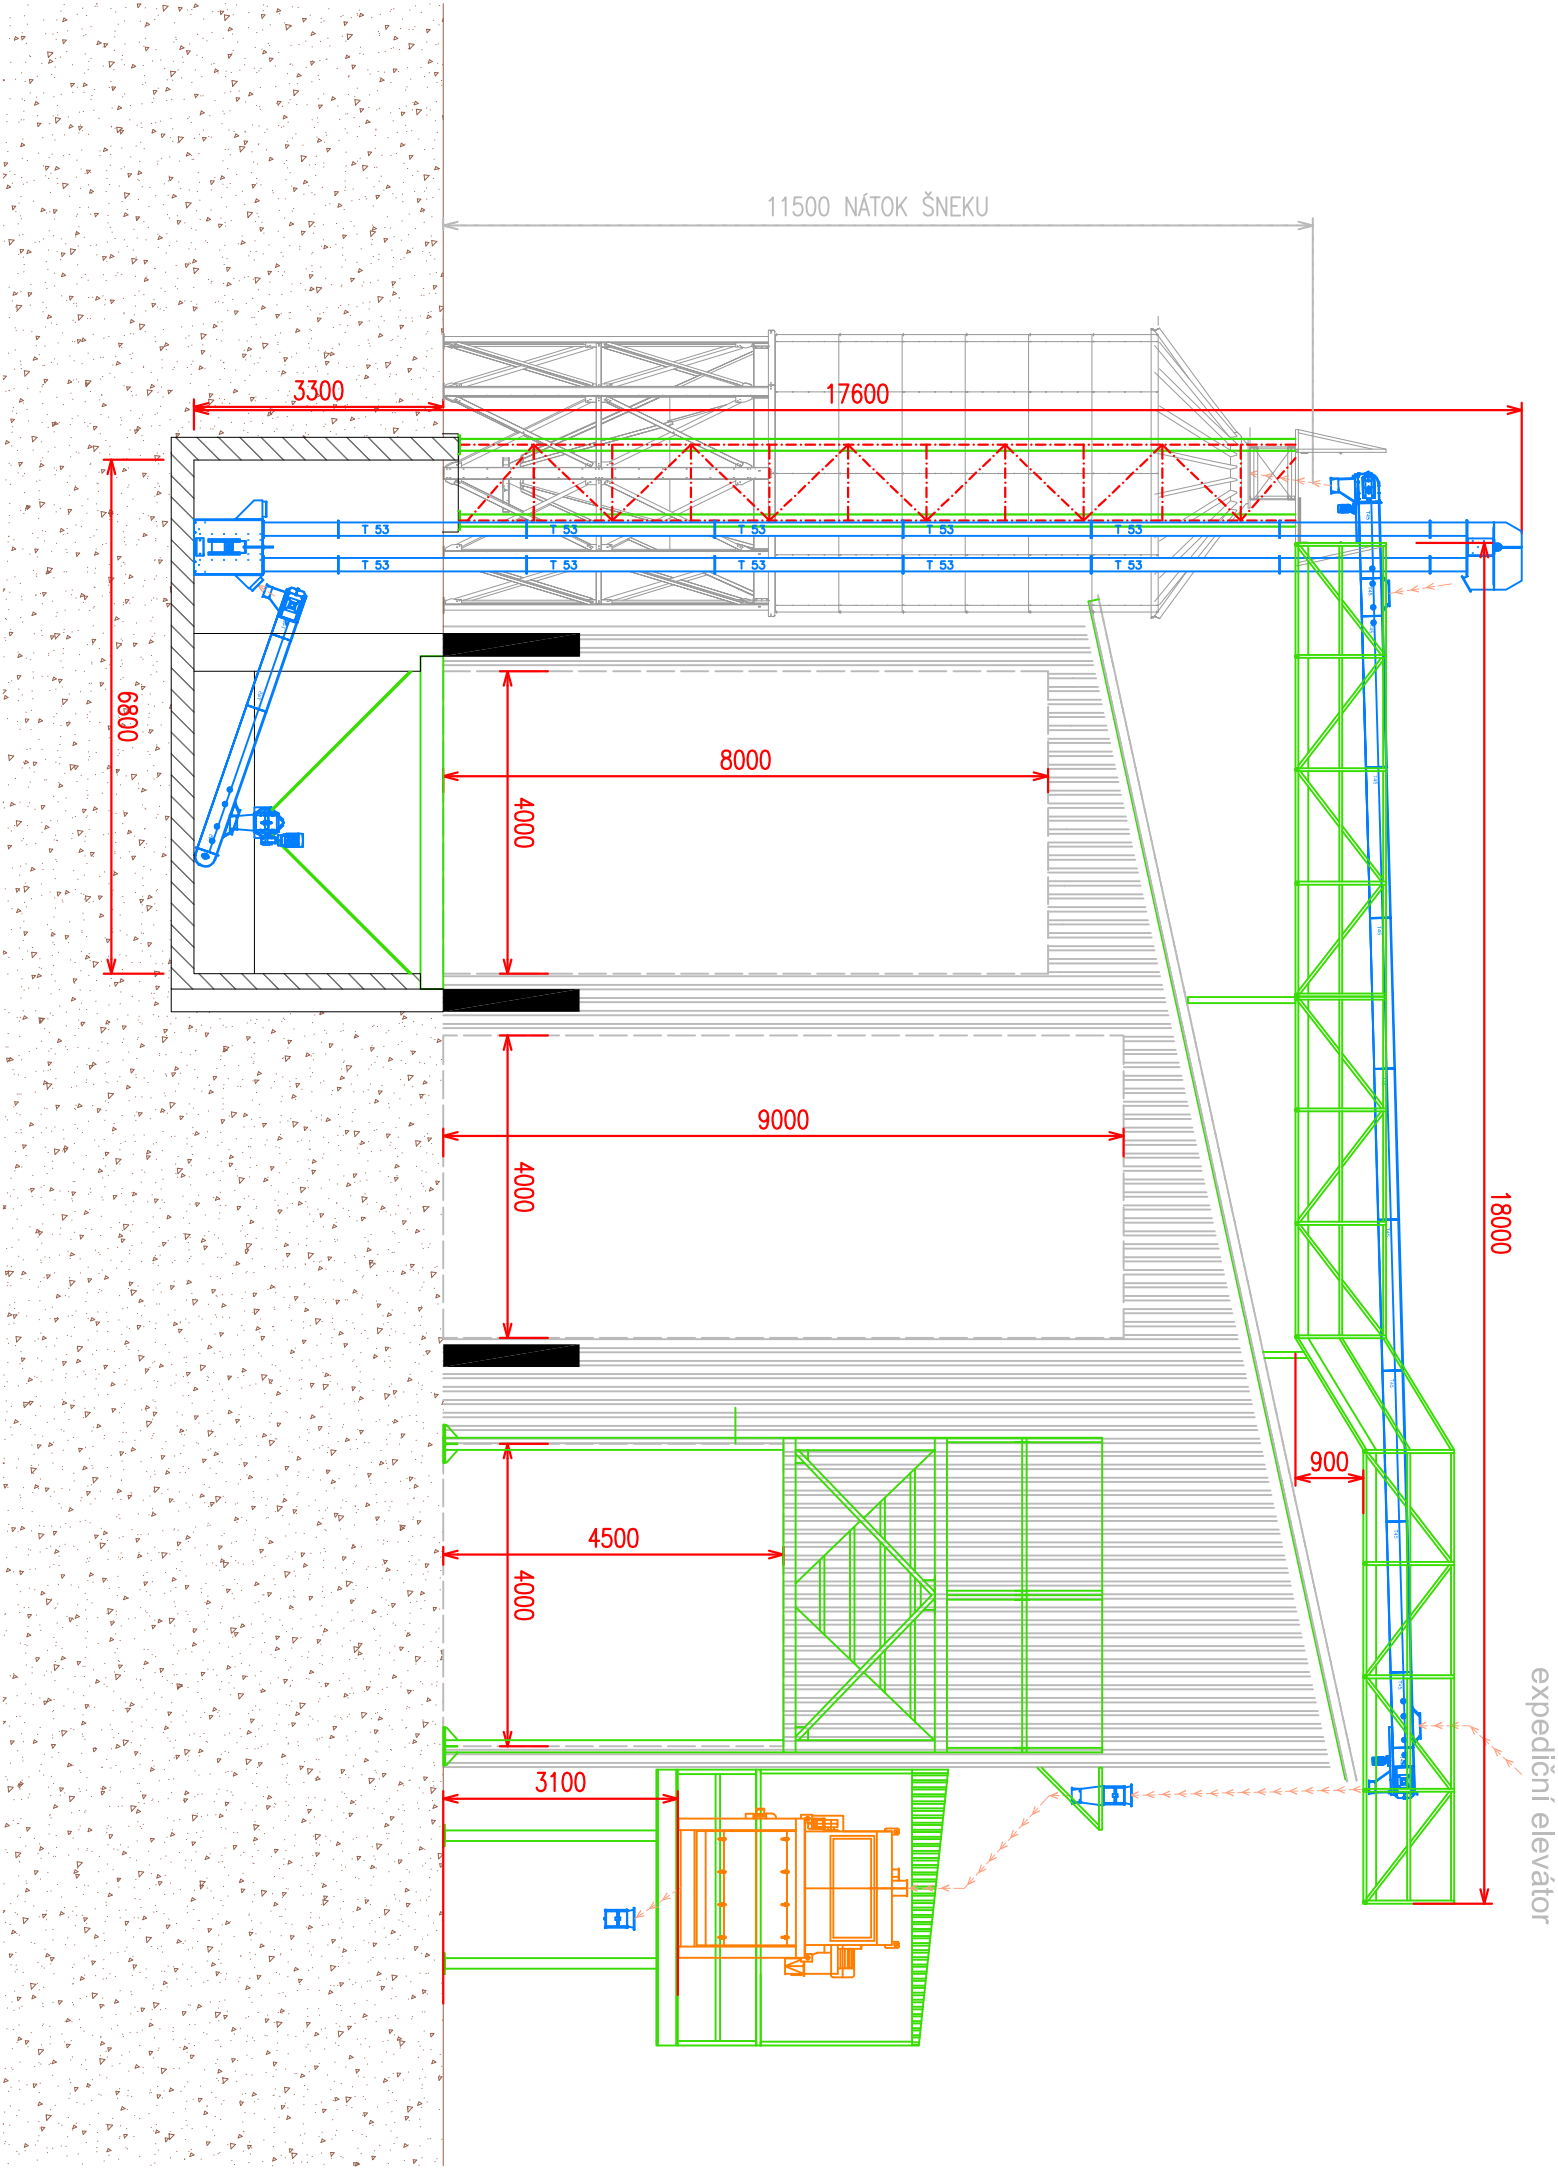

Poradí	Popis		Typ	Výk.Vel.	Průhon kW
1	Přípojový vedler JE-MA, l=17,4 m (1,60 m)		T45	60 uh	5,5
2	Redler JE-MA, l=3,9 m		T45	60 uh	2,2
3	Elevátor JE-MA, v=17,5 m, objemová kupa		T53	60 uh	3,0
4	Reverzní vedler JE-MA, l=18,6 m		T45	60 uh	4,0
5	Redler JE-MA, l=11,0 m		T45	60 uh	2,2
6	Čistička GEHR RUBERG		RVS 60	60 uh psch.	-
Čistkový tunel		-	-	-	0,55
Odsavý smk na odpady, dárkovat vřec		-	-	-	0,55
Pohon st		-	-	-	1,5
Reckuklen ventilátor		-	-	-	7,5
Odtahový ventilátor		-	-	-	2,2
7	Reverzní vedler JE-MA, l=20,1 m		T45	10 uh	4,0
8	Smrkový dopravník SOBY, l=2,5 m		ST205	10 uh	1,5
9	Elevátor JE-MA, v=14,5 m		T53	30 uh	2,2
10	Smrkový dopravník SOBY, l=10,5 m		ST205	10 uh	5,5
Celkem kW					42,40

PROJEKTANT		ING. JAROSLAV TOMEČEK	
AUTORIZACE		ADAM GRANT	
UADZENÍ PROJEKTU		VKS, AV, BNOZ	
INVESTOR		Karel Nym s. s.	
LOKALITA		ZAKAZOVÉ OSLO 2018-42	
ADRESA		ARCHIVNÍ OSLO 18-42-41-61	
ROZŠÍŘENÍ PRŮJMU SUROVIN		DUBENEC 34, 544 55	
STUPNĚNÍ		FORMÁT	
MĚŘÍTKO		ST	
VÝKRESOVÁ DOKUMENTACE		ČÍSLO VÝKRESU	
1:100		01	

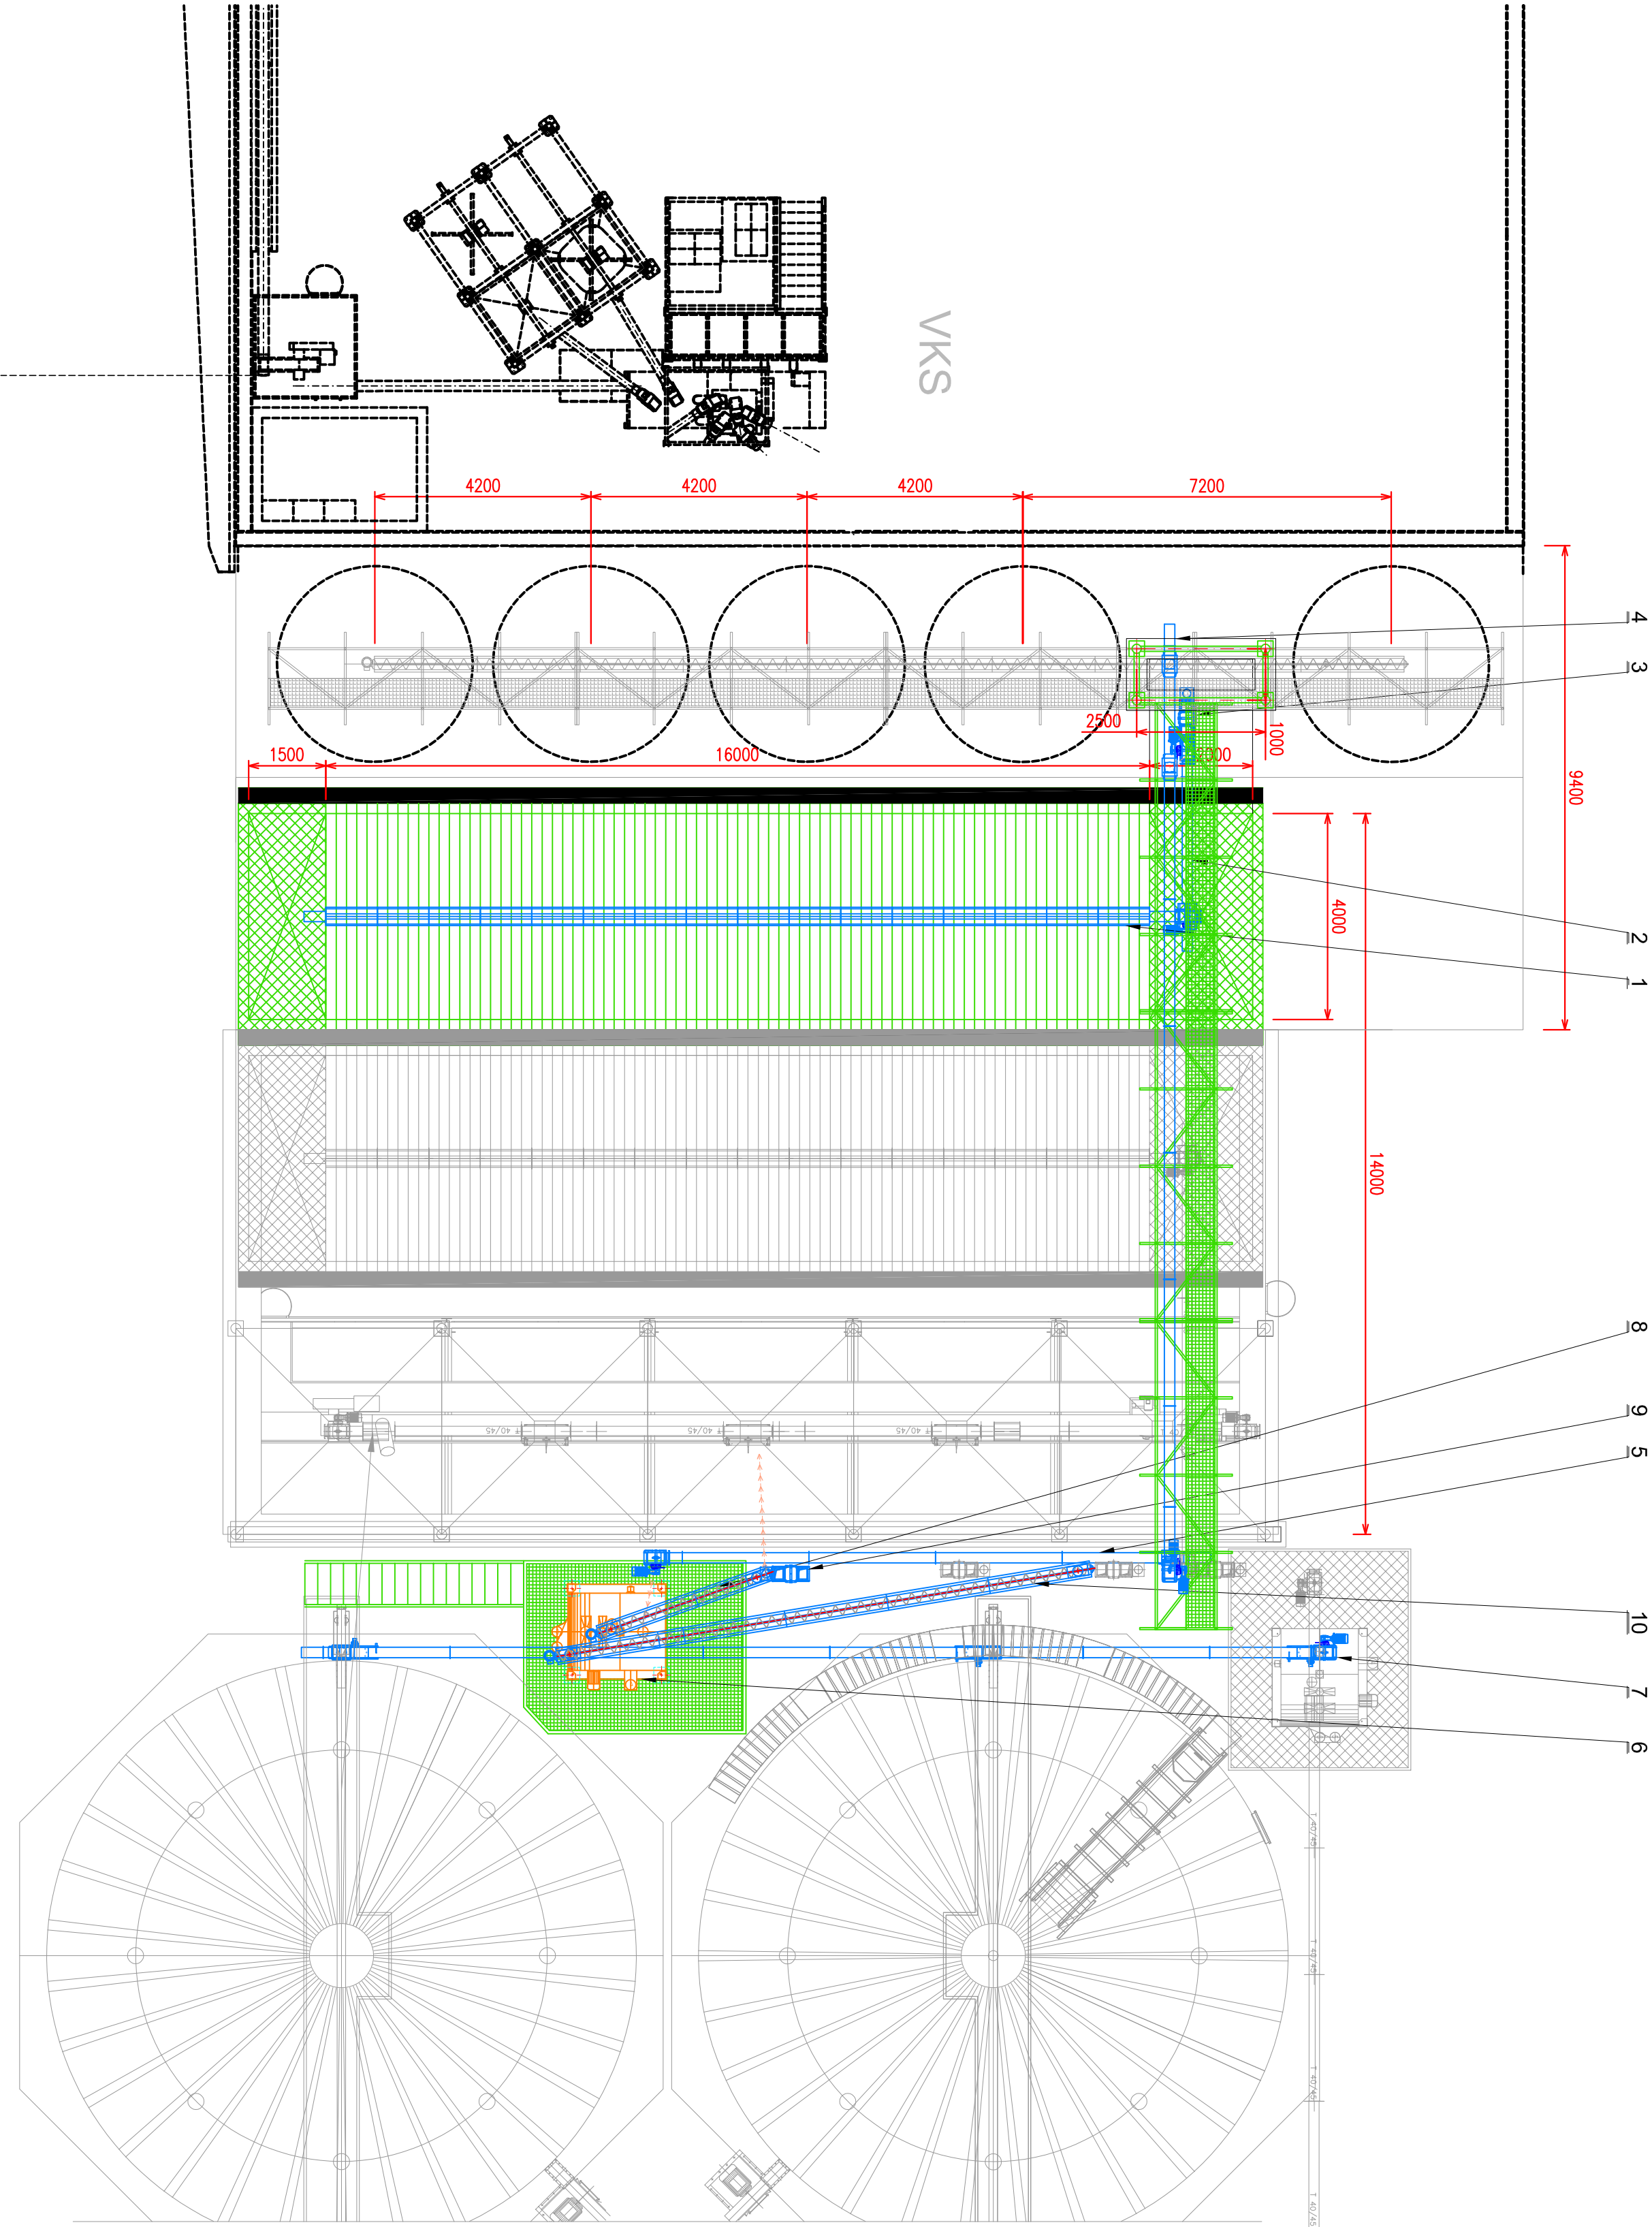