




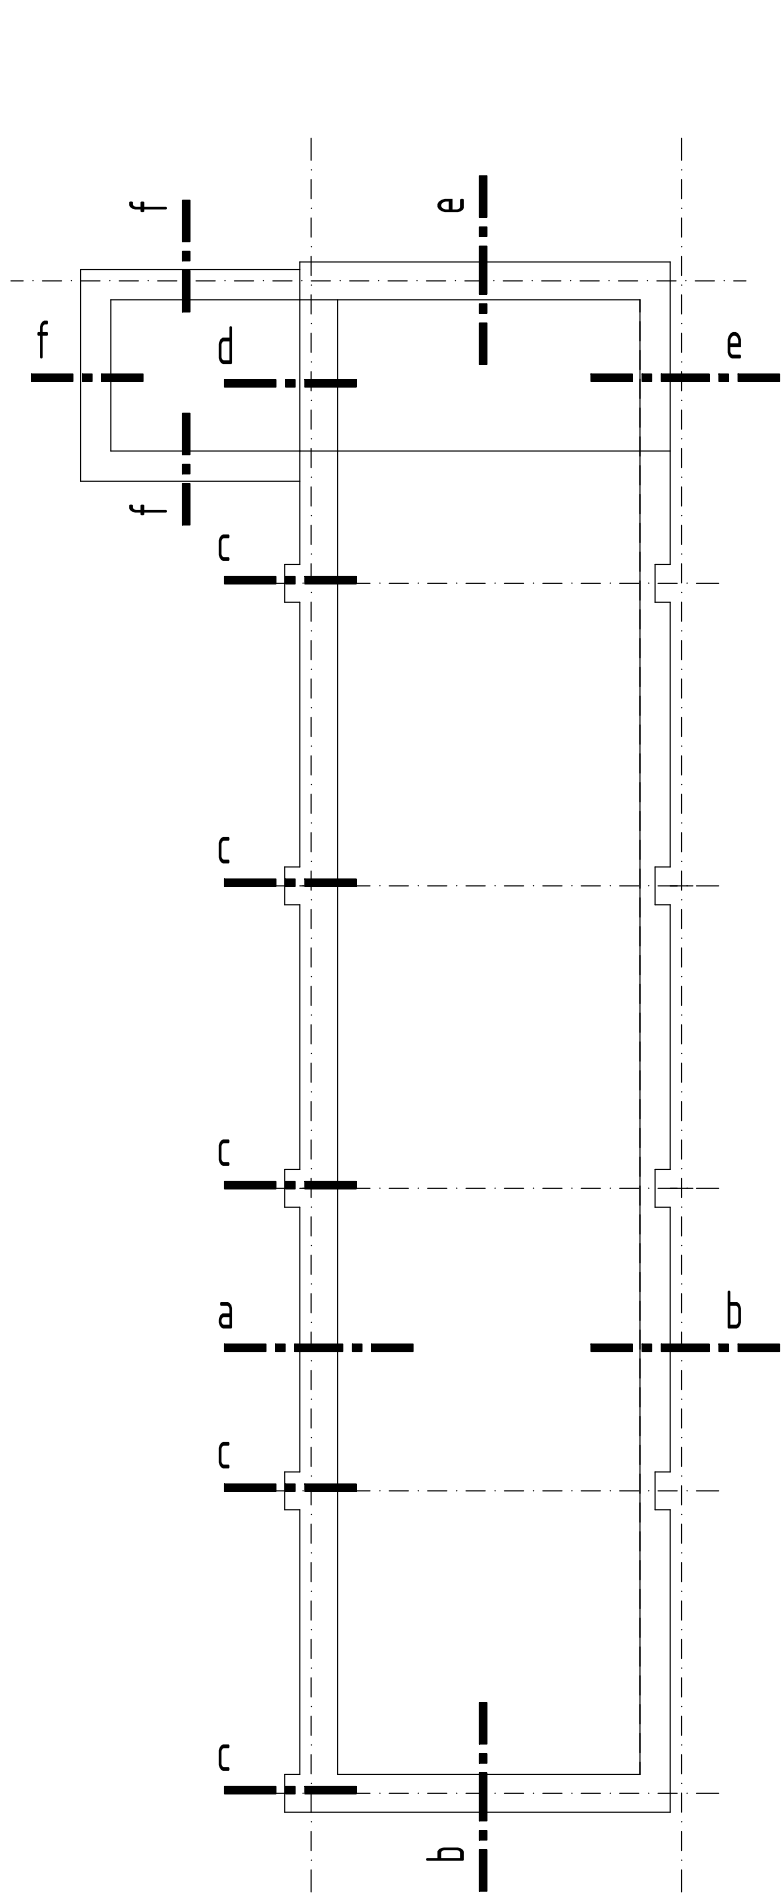


řez a-a
dl. 18,0 bm

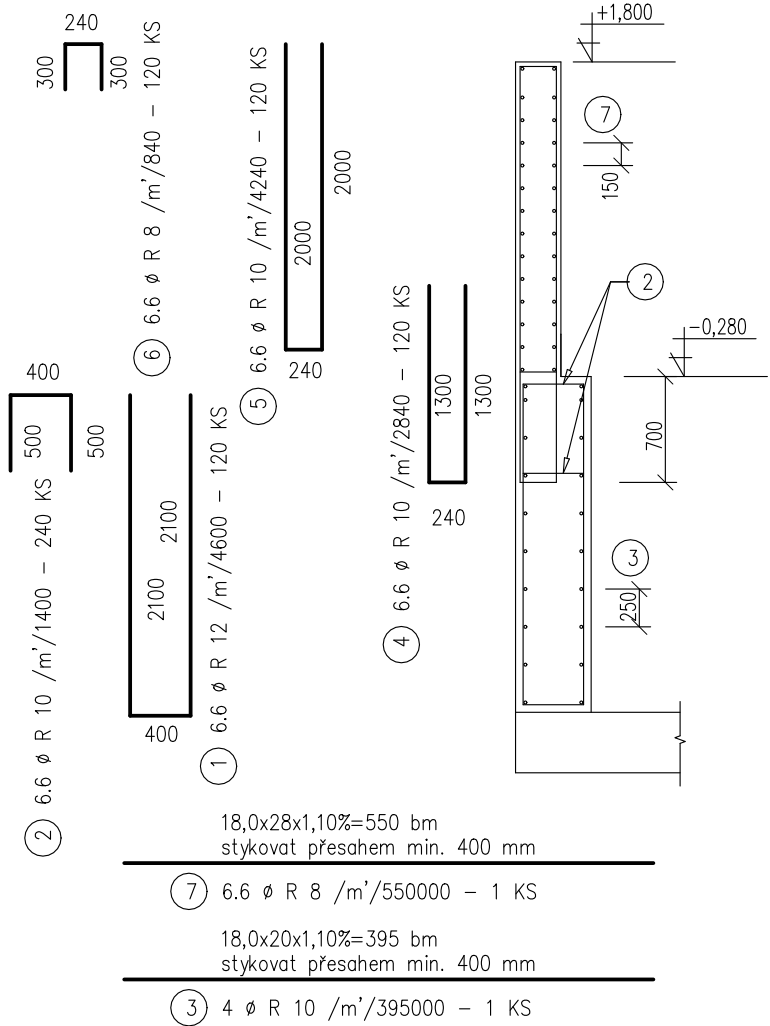


řez e-e
dl. 7,4 bm

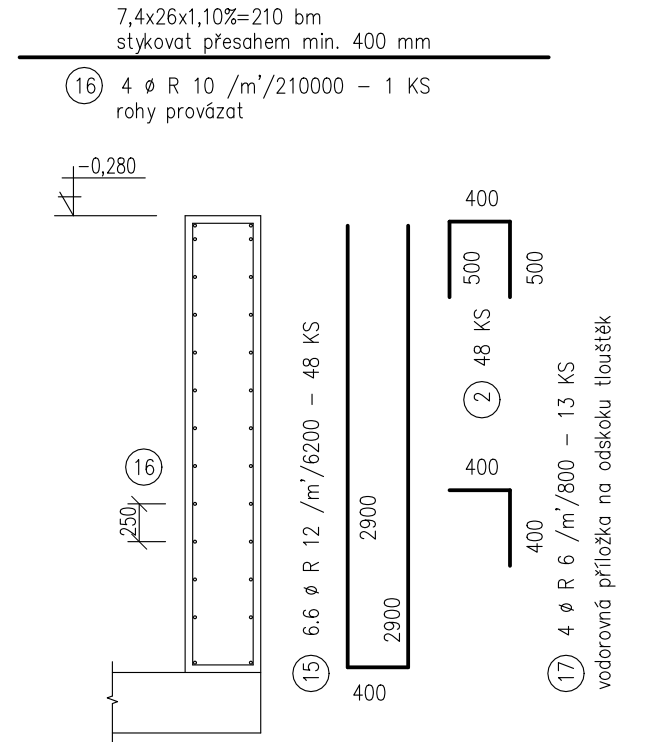


řez b-b
dl. 22,0 bm

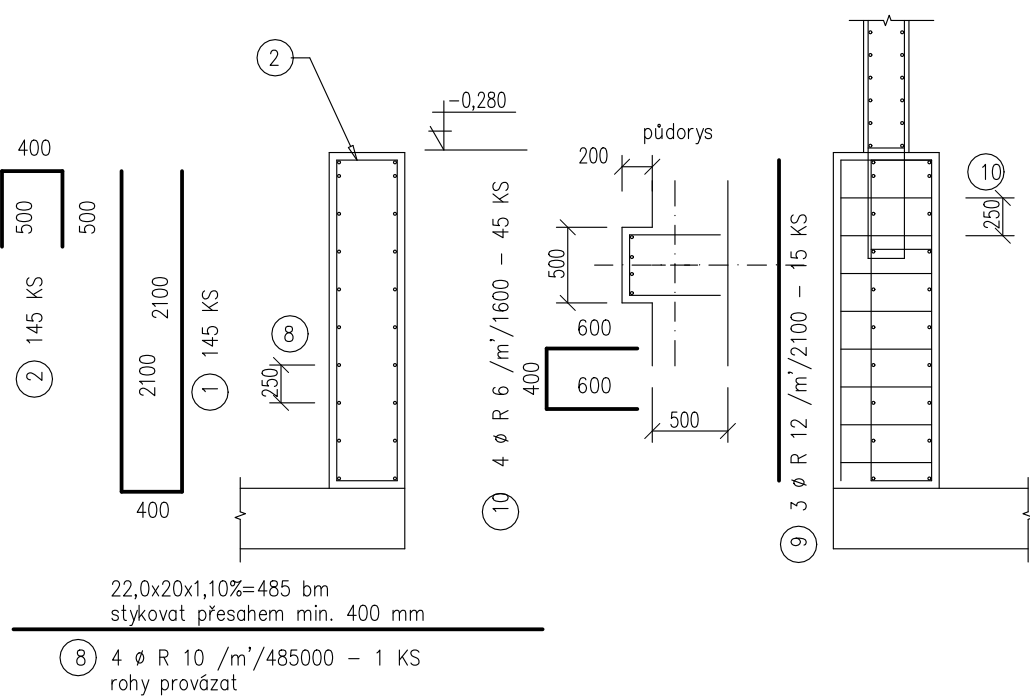


řez f-f
dl. 7,8 bm

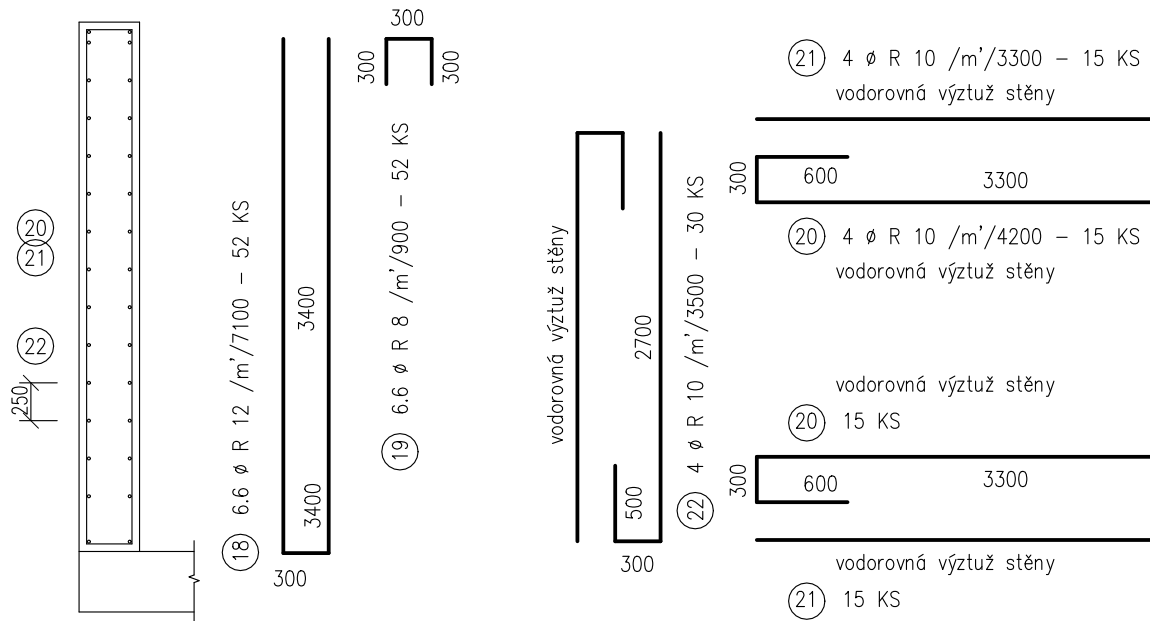

řez c-c
ks 5

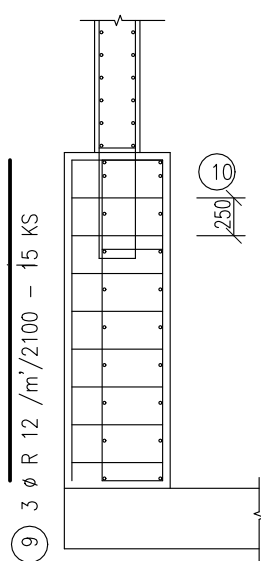

řez d-d
dl. 2,1 bm

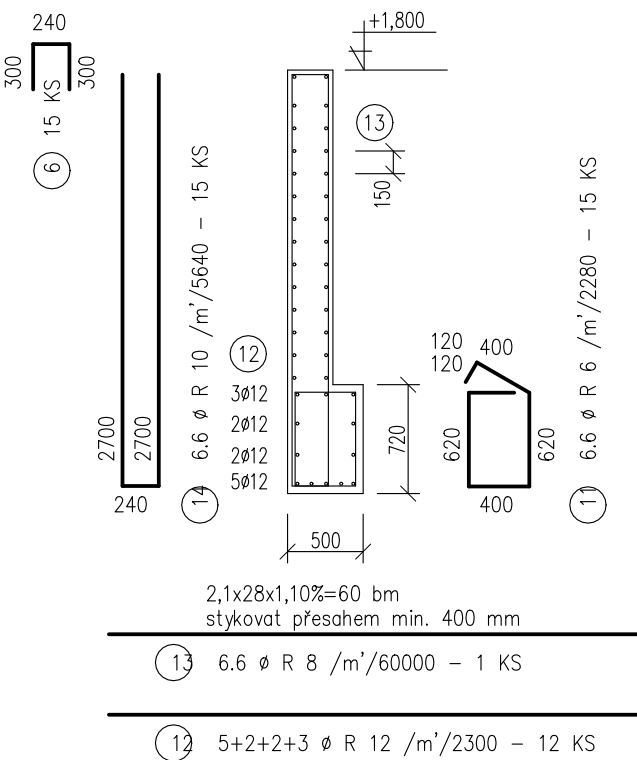

č.	ø	DĚLKA m	POČET KUSŮ CELKEM	DĚLKA CELKEM			
				OCEĽ B500B			
				ØR10	ØR12	ØR6	ØR8
1	R12	4,6	265	606,2	1219		
2	R10	1,4	433				
3	R10	395	1	395			
4	R10	2,84	120	340,8			
5	R10	4,24	120	508,8			
6	R8	0,84	135				113,4
7	R8	550	1				550
8	R10	485	1	485			
9	R12	2,1	15		31,5		
10	R6	1,6	45			72	
11	R6	2,28	15			34,2	
12	R12	2,3	12		27,6		
13	R8	60	1				60
14	R10	5,64	15	84,6			
15	R12	6,2	48		297,6		
16	R10	210	1	210			
17	R6	0,8	13			10,4	
18	R12	7,1	52		369,2		
19	R8	0,9	52				46,8
20	R10	4,2	30	126			
21	R10	3,3	30	99			
22	R10	3,5	30	105			
CELKEM		m	2960,4	1944,9	116,6	770,2	
		kg/m	0,617	0,888	0,222	0,395	
		kg	1826,57	1727,07	25,89	304,23	
				3883,8			

NAVRŽENO DLE
BETON

ČSN EN 1992-1-1, ČSN EN 206-1 a ČSN P 73 2404
C25/30 - XC3, XF1, S3 (CZ F.1)

KRYTÍ VÝZTUŽE 35 mm
PROVÁDĚCÍ TŘÍDA 2

OCEĽ

VÁZANÁ VÝZTUŽ

B 500 B

UVÁDĚNÉ DÉLKY JSOU VZTAŽENY K OSE PRUTU, POLOMĚRY KE STŘEDNICI
NEOZNÁČENÉ ÚHLY JSOU 45°, 90°
CELKOVÉ DÉLKY VLOŽEK JSOU STŘÍŽNÉ DÉLKY

PRACOVNÍ SPÁRY VODOTĚSNĚ TĚSNĚNÉ

No	DATUM	POPIS ZMĚNY	AUTOR	PODPIS
INVESTOR:				
KARSIT AGRO a.s. DUBENEC 34 544 55 DUBENEC		HLAVNÍ ARCHITEKT PROJEKTU:		
PROFESE: STAVEBNĚ KONSTRUKČNÍ		PROJEKTANT PROFESE:		
ZPRACOVATEL DOKUMENTACE:		ING. J. FALTUS		
Ing. Jiří Faltus Jungmannova 1440 500 02 HRADEC KRÁLOVÉ		VYPRACOVAL:		
STUPEŇ DOKUMENTACE:		ING. J. FALTUS		
VD		STAVEBNÍ OBJEKT:		
OBSAH PŘÍLOHY:		Č.ZAKÁZKY:		
PRÍJMOVÝ KOŠ - VÝZTUŽ STĚN		PARÉ:		
NÁZEV STAVBY:				
ROZŠÍŘENÍ PŘÍJMU SUROVIN				
MÍSTO STAVBY:				
AREÁL KARSIT AGRO a.s. DUBENEC 34				
ČÍSLO PŘÍLOHY:	VD.1.2.4	FORMÁT:	DATUM:	MĚŘITKO:
			10/2020	1:50