


PŮDORYS

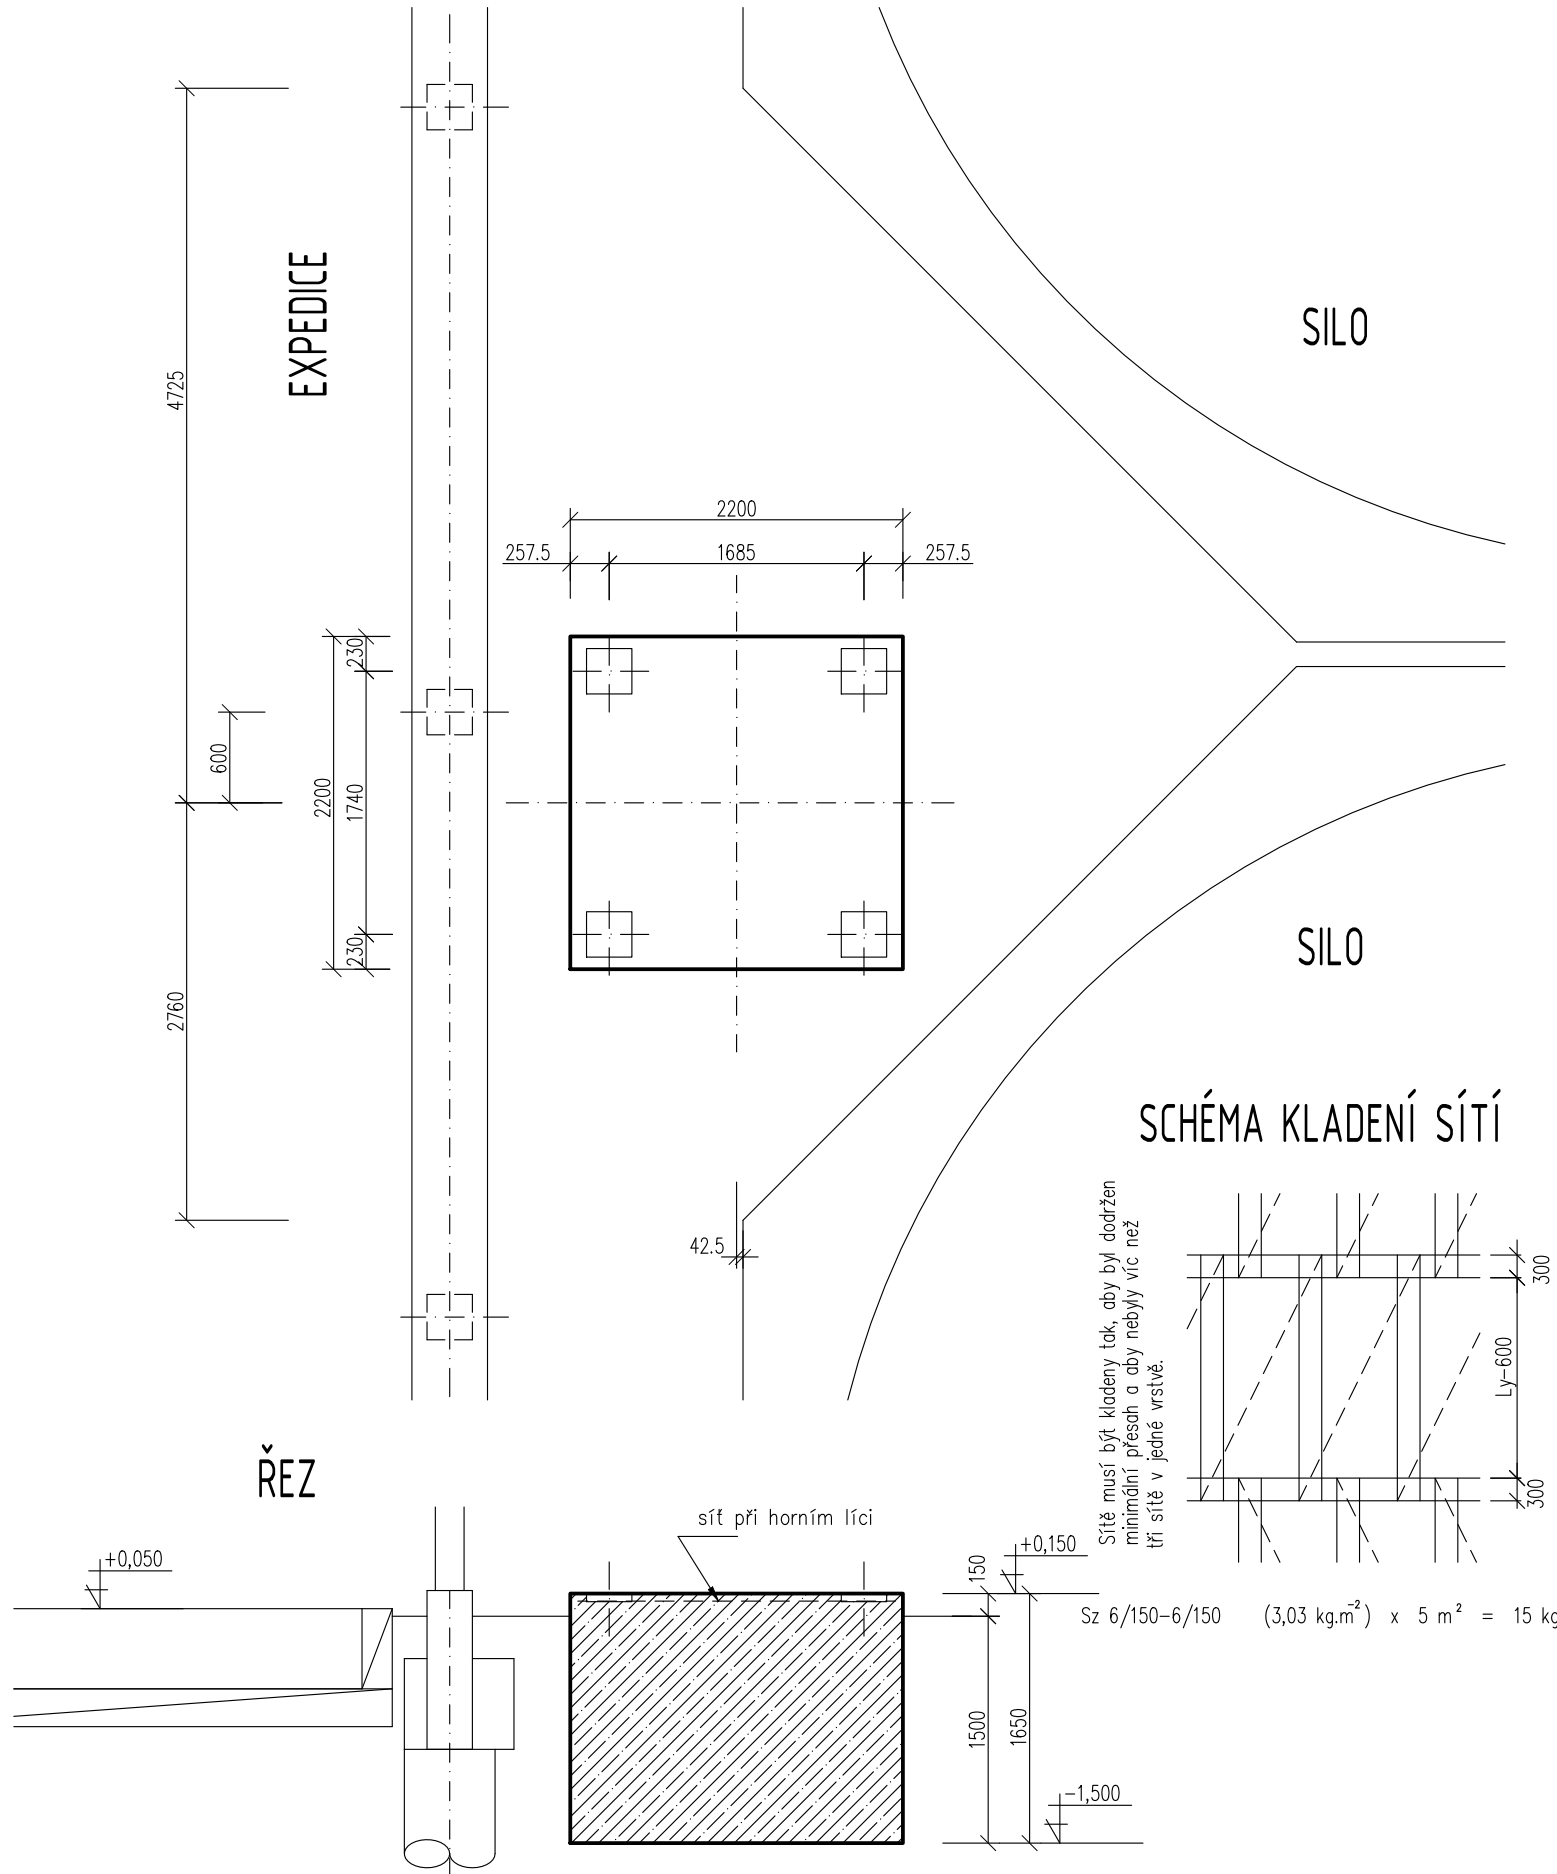

NAVRŽENO DLE
BETON KONSTRUKCE

ČSN EN 1992-1-1, ČSN EN 206-1 a ČSN P 73 2404
C25/30 - XC3, XF1, S3 (CZ F.1)

KRYTÍ VÝZTUŽE 35 mm
PROVÁDĚCÍ TŘÍDA 2

OCEL SVAŘOVANÁ SÍŤ

B 500 B

No	DATUM	POPIS ZMĚNY	AUTOR	PODPIS
INVESTOR: KARSIT AGRO a.s. DUBENEC 34 544 55 DUBENEC			 OFFICE: PAVLA HANUŠE 252 HRADEC KRÁLOVÉ	
PROFESE: STAVEBNĚ KONSTRUKČNÍ			HLAVNÍ ARCHITEKT PROJEKTU:	
ZPRACOVATEL DOKUMENTACE: Ing. Jiří Faltus Jungmannova 1440 500 02 HRADEC KRÁLOVÉ			PROJEKTANT PROFESE: ING. J. FALTUS	
			VYPRACOVAL: ING. J. FALTUS	
STUPEŇ DOKUMENTACE: VD			STAVEBNÍ OBJEKT:	
OBSAH PŘÍLOHY: ČISTIČKA - ZÁKLAD			Č.ZAKÁZKY:	
NÁZEV STAVBY: ROZŠÍŘENÍ PŘÍJMU SUROVIN			PARÉ:	
MÍSTO STAVBY AREÁL KARSIT AGRO a.s. DUBENEC 34				
ČÍSLO PŘÍLOHY:	VD.1.2.5	FORMÁT:		