

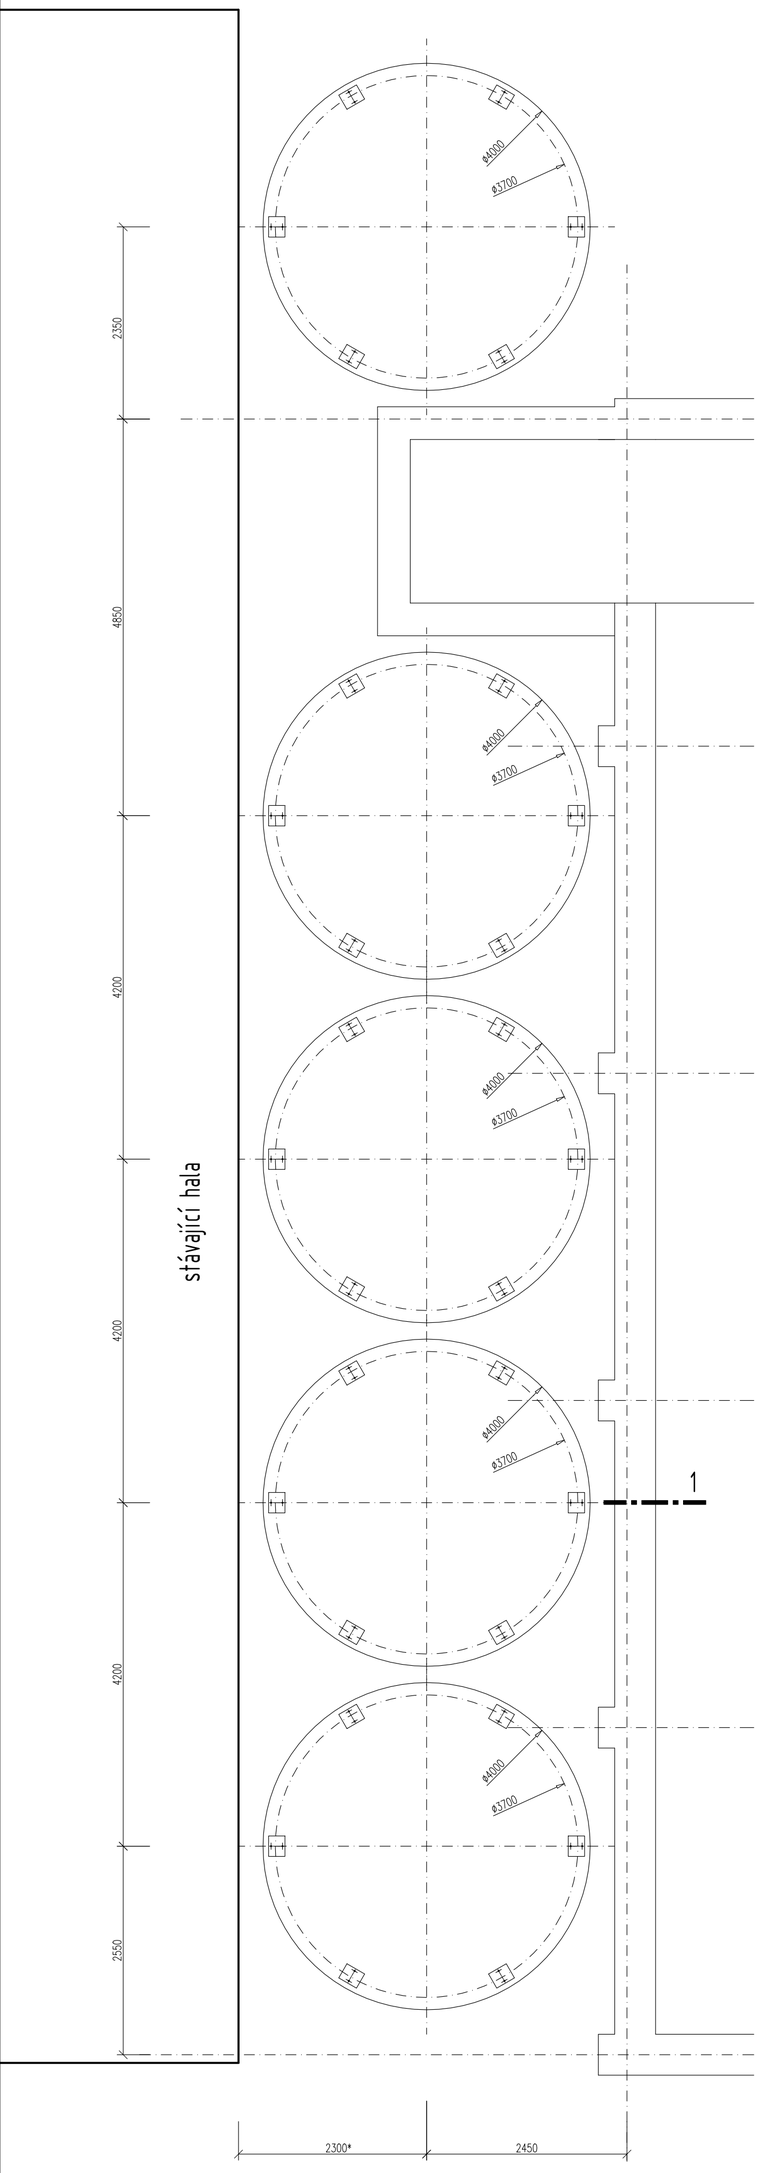



ŘEZ 1-1

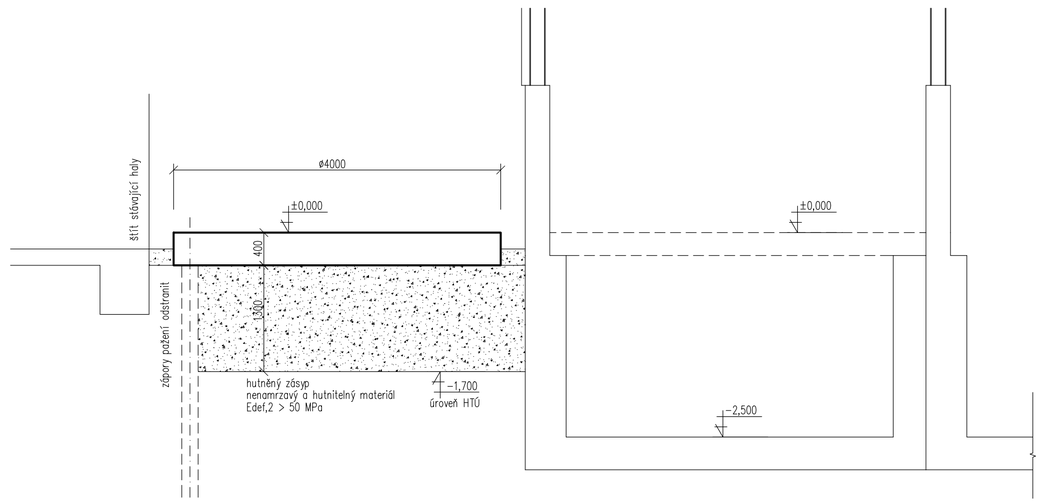

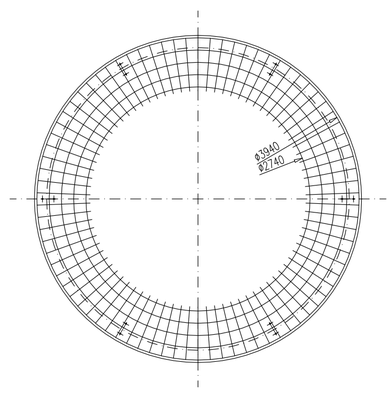


12x10,5x1,20%=150 bm

① 6.6 ø R 10 /m'/150000 – 1 KS
výztuž upravit (zkroužit) dle bednění

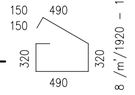

② 6.6 ø R 8 /m'/1920 – 164 KS

SCHÉMA KLADENÍ SÍTÍ

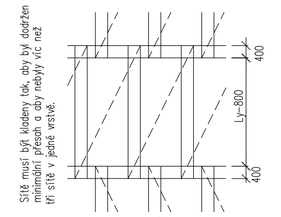

Sz 8/150–8/150 (5,40 kg.m^{-2}) x 32 m² = 170 kg
Sítě jsou vykázány včetně 30% rezervy na přesahy a prořez.

výkaz výztuže pro jednu desku

č.	ø	DÉLKA m	POČET KUSŮ CELKEM	DÉLKA CELKEM OCEL B500B øR10	øR8
1	R10	150	1	150	
2	R8	1,92	164		314,88
CELKEM			m	150	314,88
			kg/m	0,617	0,395
			kg	92,55	124,38
			kg	216,9	

NAVRŽENO DLE ČSN EN 1992-1-1, ČSN EN 206-1 a ČSN P 73 2404
BETON C25/30 - XC3, XF1, S3 (CZ F.1)

KRYTÍ VÝZTUŽE 30 mm
PROVÁDĚCÍ TŘÍDA 2

OCEL VÁZANÁ VÝZTUŽ B 500 B

UVÁDĚNÉ DÉLKY JSOU VZTAŽENY K OSE PRUTU, POLOMĚRY KE STŘEDNICI
NEOZNAČENÉ ÚHLY JSOU 45°, 90°
CELKOVÉ DÉLKY VLOŽEK JSOU STŘÍŽNÉ DÉLKY

No	DATUM	POPIS ZMĚNY	AUTOR	PODPIS

INVESTOR:
KARSIT AGRO a.s.
DUBENEC 34
544 55 DUBENEC

OFFICE: PAVLA HANUŠE 252
HRADEC KRÁLOVÉ

PROFESE:
STAVEBNĚ KONSTRUKČNÍ

HLAVNÍ ARCHITEKT PROJEKTU:

ZPRACOVATEL DOKUMENTACE:
Ing. Jiří Faltus
Jungmannova 1440
500 02 HRADEC KRÁLOVÉ

PROJEKTANT PROFESE:
ING. J. FALTUS

VYPRACOVAL:
ING. J. FALTUS

STUPEŇ DOKUMENTACE:
VD

STAVEBNÍ OBJEKT:

OBSAH PŘÍLOHY:
ZÁKLADY ZÁSOBNÍKŮ

Č.ZAKÁZKY:

NÁZEV STAVBY:
ROZŠÍŘENÍ PŘÍJMU SUROVIN

PARÉ:

MÍSTO STAVBY
AREÁL KARSIT AGRO a.s. DUBENEC 34

ČÍSLO PŘÍLOHY:	FORMÁT:	DATUM:	MĚŘÍTKO:
VD.1.2.7		10/2020	1:50