


Areál Rimov, obj. na parcele č.222 st.


Formát A3, M 1:100

Půdorys přízemí

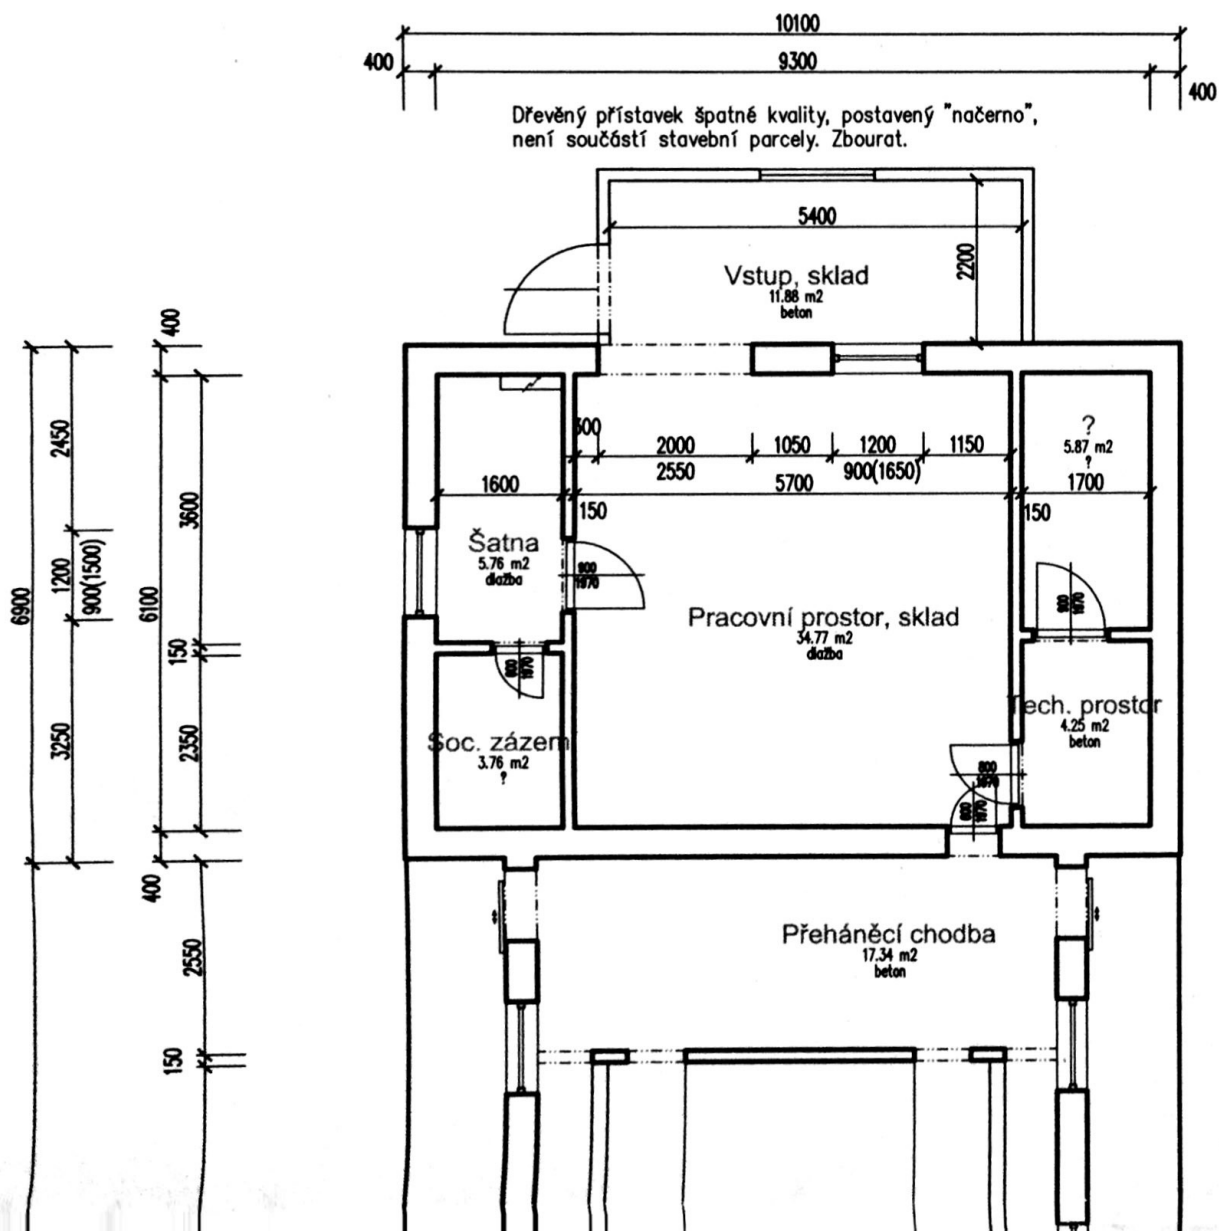

Poznámka


- 1, Zdivo z cihelných tvarovek tl. 40cm, příčky cihelné tl. 15cm.
Okna dřevěná zdvojená.
Vnitřní dveře dřevěné do ocel. zárubní, vrata dřevěná posuvná.
- 2, Světlost výška místností hlavní budovy ... 3,0m (zavěšený podhled)
- 3, Podlahy betonové na rostlém terénu.
- 4, Zastřešení sedlovou střechou.

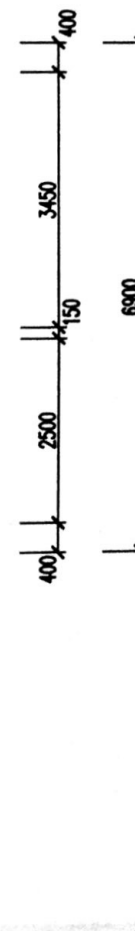

Areal Rimov, obj. na parcele č.222 st.

Formát A3, M 1:100

Půdorys přízemí

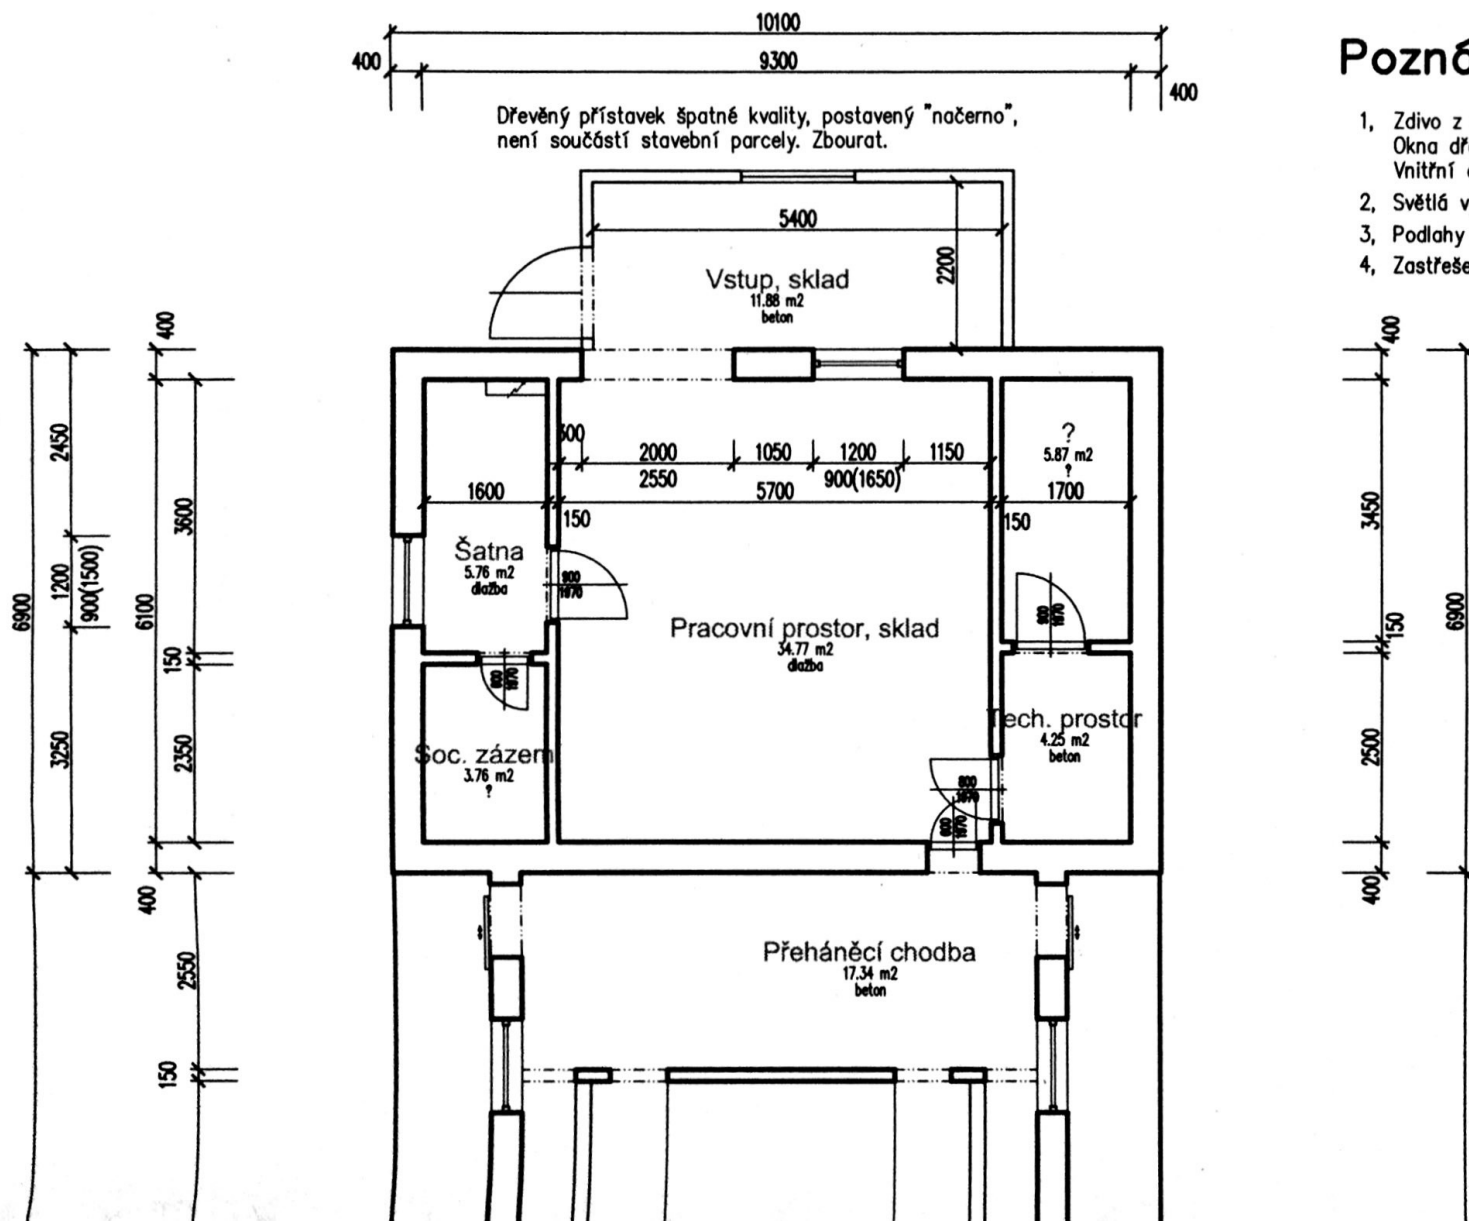

Poznámka

- 1, Zdivo z cihelných tvarovek tl. 40cm, příčky cihelné tl. 15cm.
Okna dřevěná zdvojená.
Vnitřní dveře dřevěné do ocel. zárubní, vrata dřevěná posuvná.
- 2, Světla výška místností hlavní budovy ... 3,0m (zavěšený podhled)
- 3, Podlahy betonové na rostlém terénu.
- 4, Zastřešení sedlovou střechou.

