
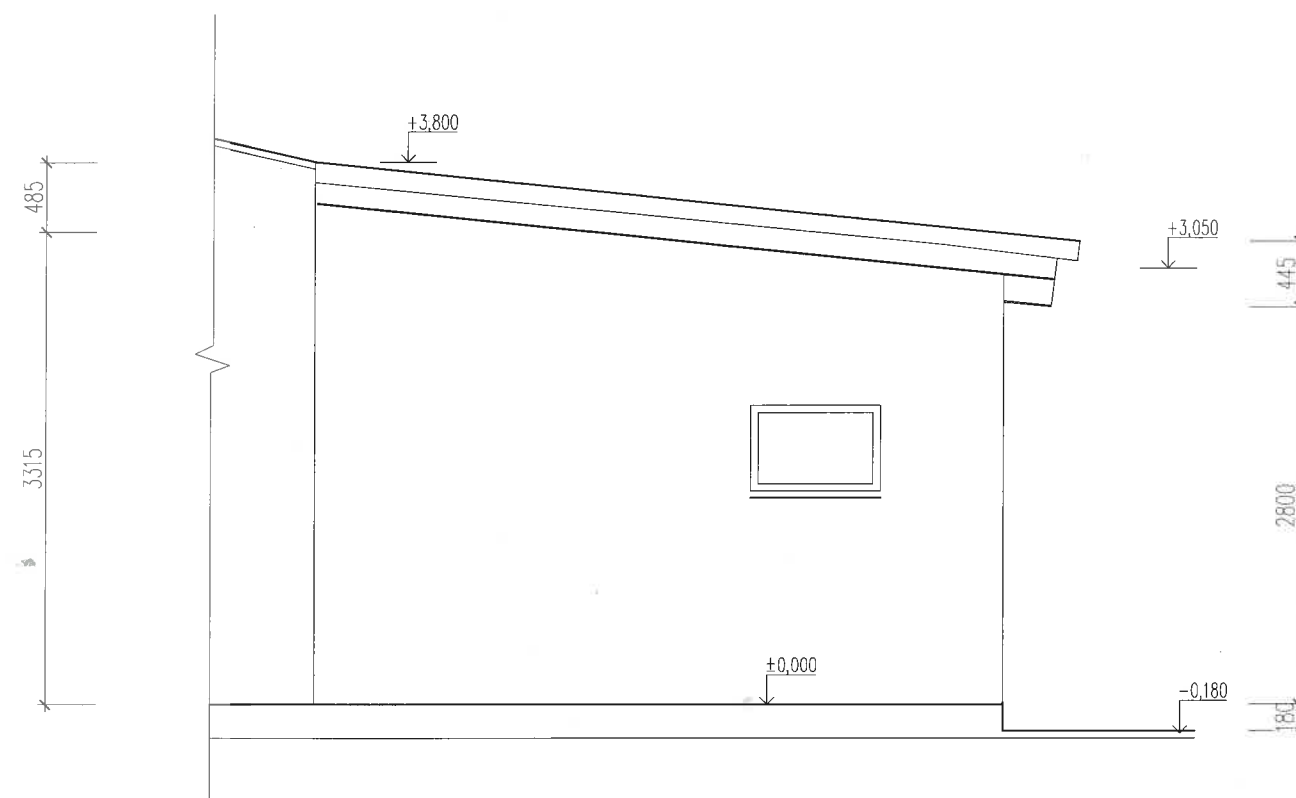
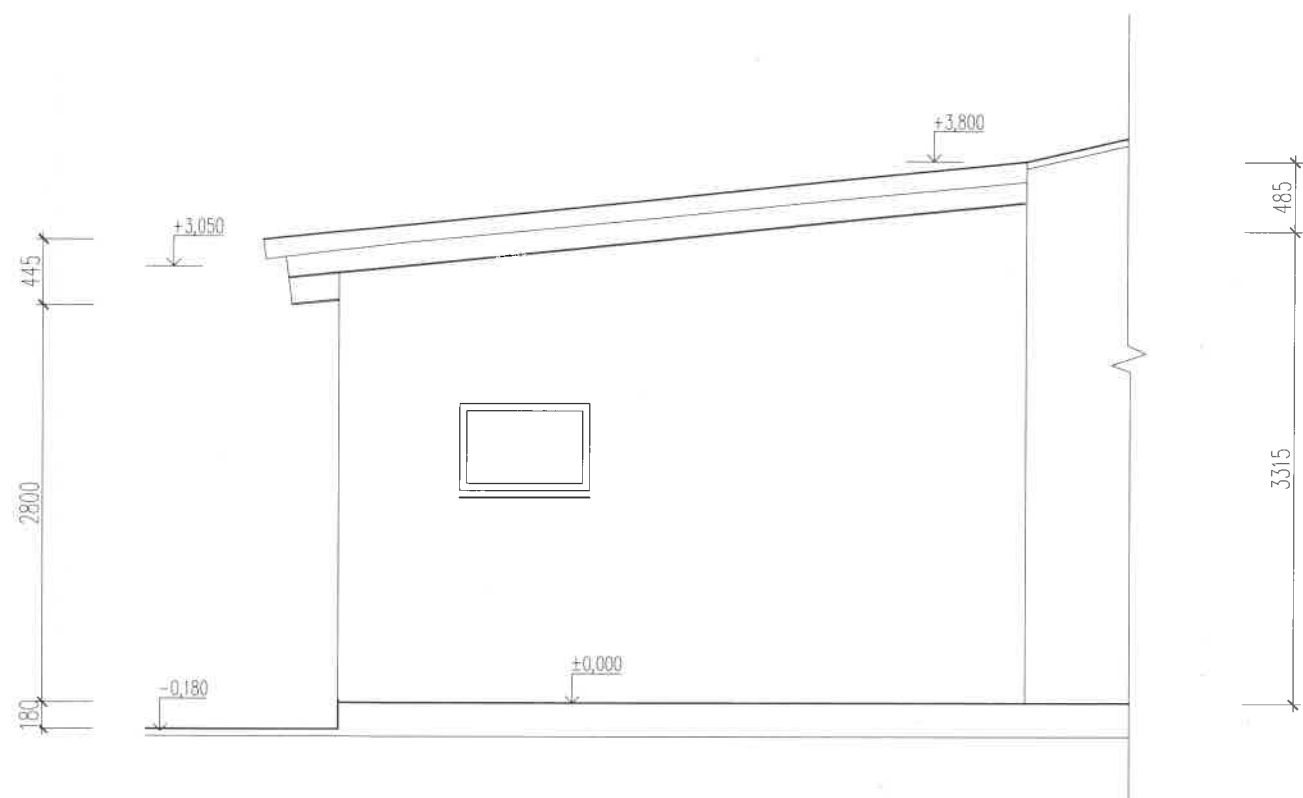



POHLED:

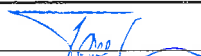


LEGENDA MATERIÁLŮ:

STŘEŠNÍ KRYTINA – BETONOVÁ, (KMB Beta – Rota, Brilliant)
 FASÁDA – BILÁ ŠTUKOVÁ OMÍTKA, ZRNITOST 1,0MM + NÁTĚR
 SOKL – ŠEDÁ ŠTUKOVÁ OMÍTKA, ZRNITOST 1,0MM + NÁTĚR

PROJEKTANT	Ing. František TOUFAR			
KRESLIL	Jan TOUFAR			
INVESTOR	Zemědělské družstvo Bělčice Blatenská čp.296, 387 43 Bělčice		FORMÁT	A3
OKRES:	STRAKONICE	OBEC: BĚLČICE	STUPEŇ	společné řízení
AKCE:	FERMENTACE u STÁJE – ZD Bělčice na st.p.č.352/1 a p.p.č.2204 v k.ú. Bělčice		DATUM	11/2019
			MĚŘITKO	1: 50
NÁZEV:	POHLEDY		Č. VÝKRESU	D.1.1-06



4

POHLED:

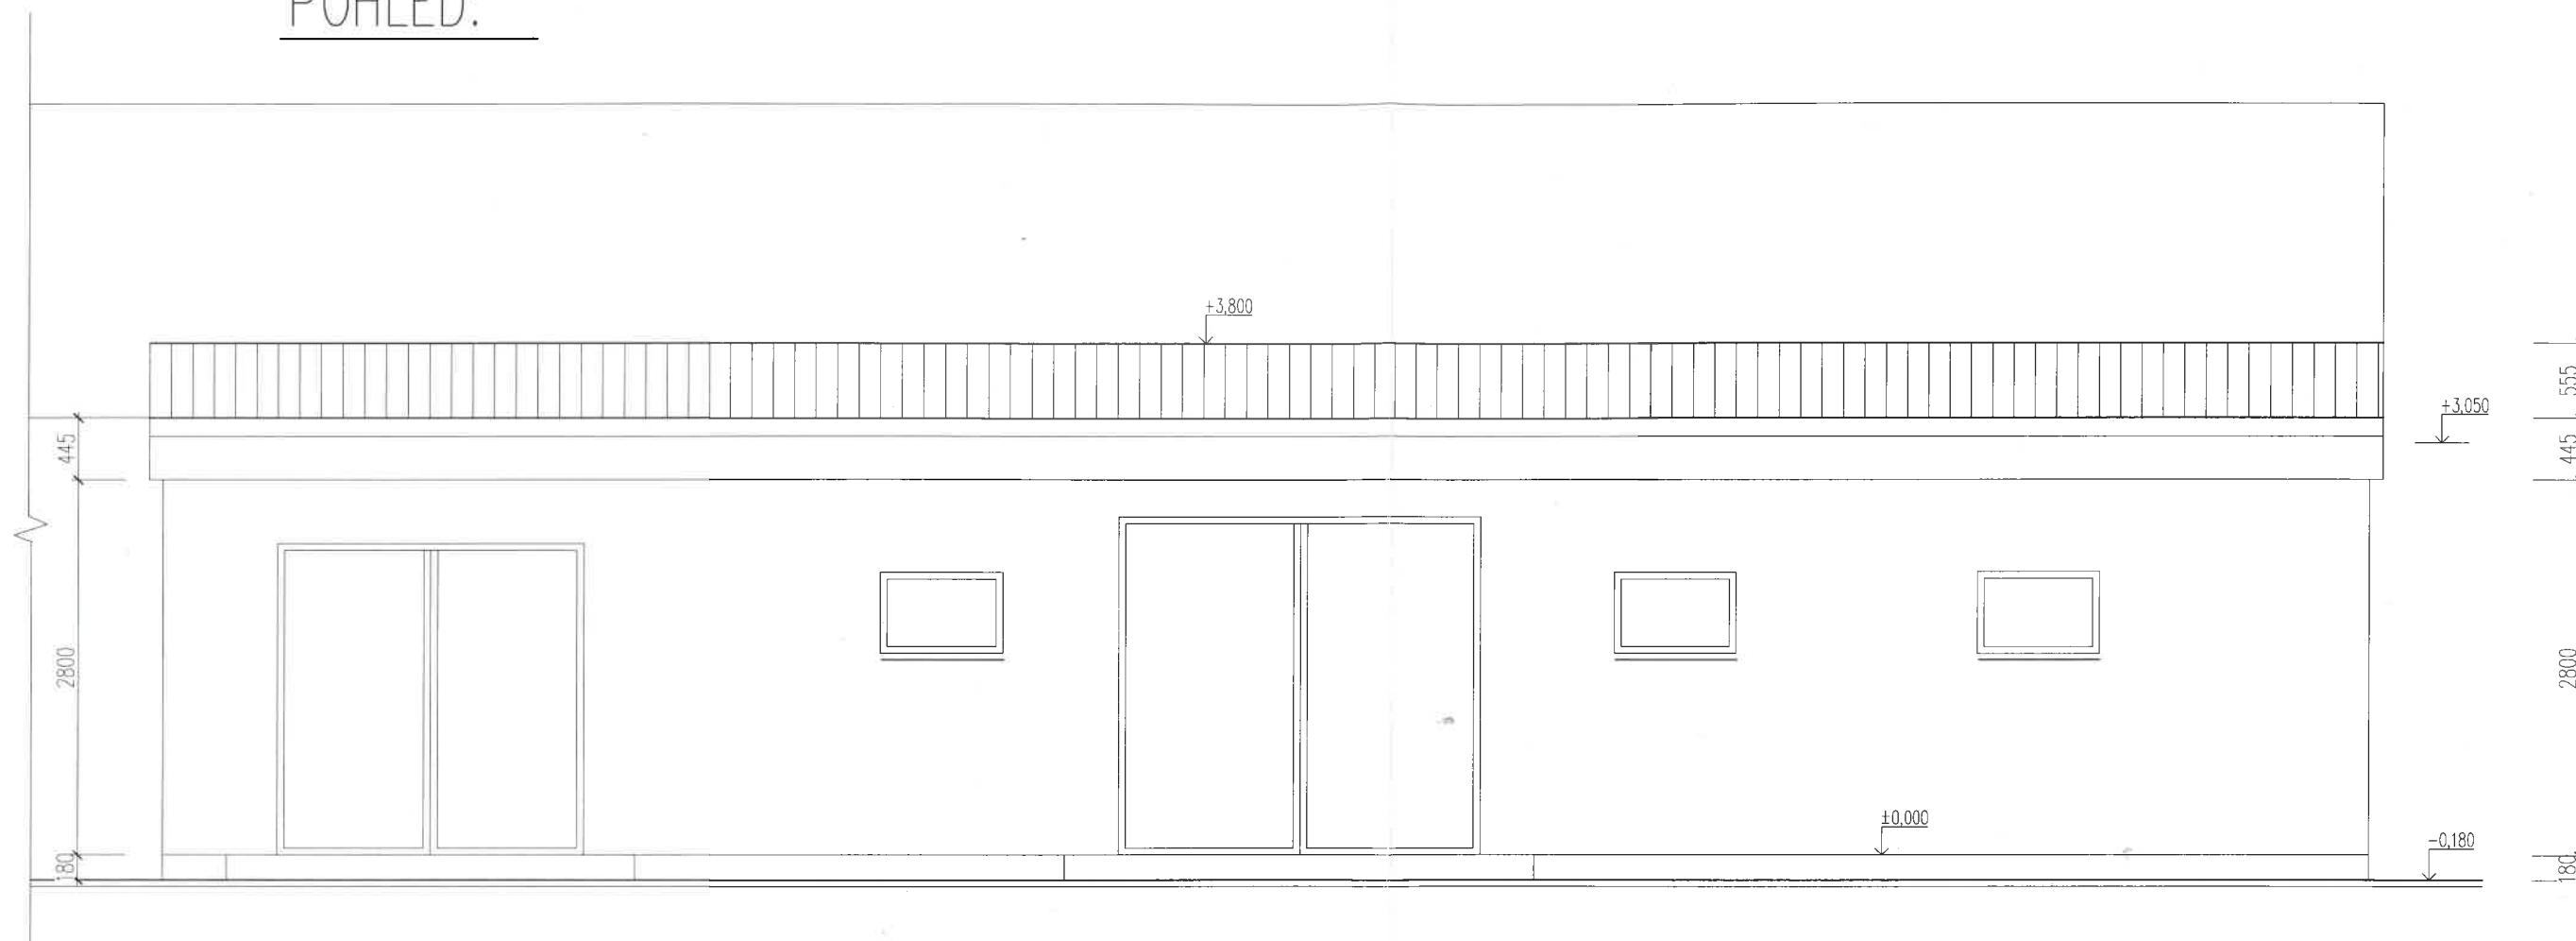

LEGENDA MATERIÁLŮ:

STŘEŠNÍ KRYTINA – BETONOVÁ, (KMB Beta – Roto, Brilliant)
 FASÁDA – BÍLÁ ŠTUKOVÁ OMÍTKA, ZRNITOST 1,0MM + NÁTĚR
 SOKL – ŠEDÁ ŠTUKOVÁ OMÍTKA, ZRNITOST 1,0MM + NÁTĚR

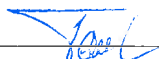PROJEKTANT	Ing. František TOUFAR			
KRESLIL	Jan TOUFAR			
INVESTOR	Zemědělské družstvo Bělčice Blatenská čp.296, 387 43 Bělčice			
OKRES:	STRAKONICE	OBEC: BĚLČICE	FORMÁT	A3
AKCE:	FERMENTACE u STÁJE – ZD Bělčice na st.p.č.352/1 a p.p.č.2204 v k.ú. Bělčice		STUPEŇ	společné řízení
NÁZEV:	POHLEDY		DATUM	11/2019
			MĚŘÍTKO	1: 50
			Č. VÝKRESU	D.1.1-07