


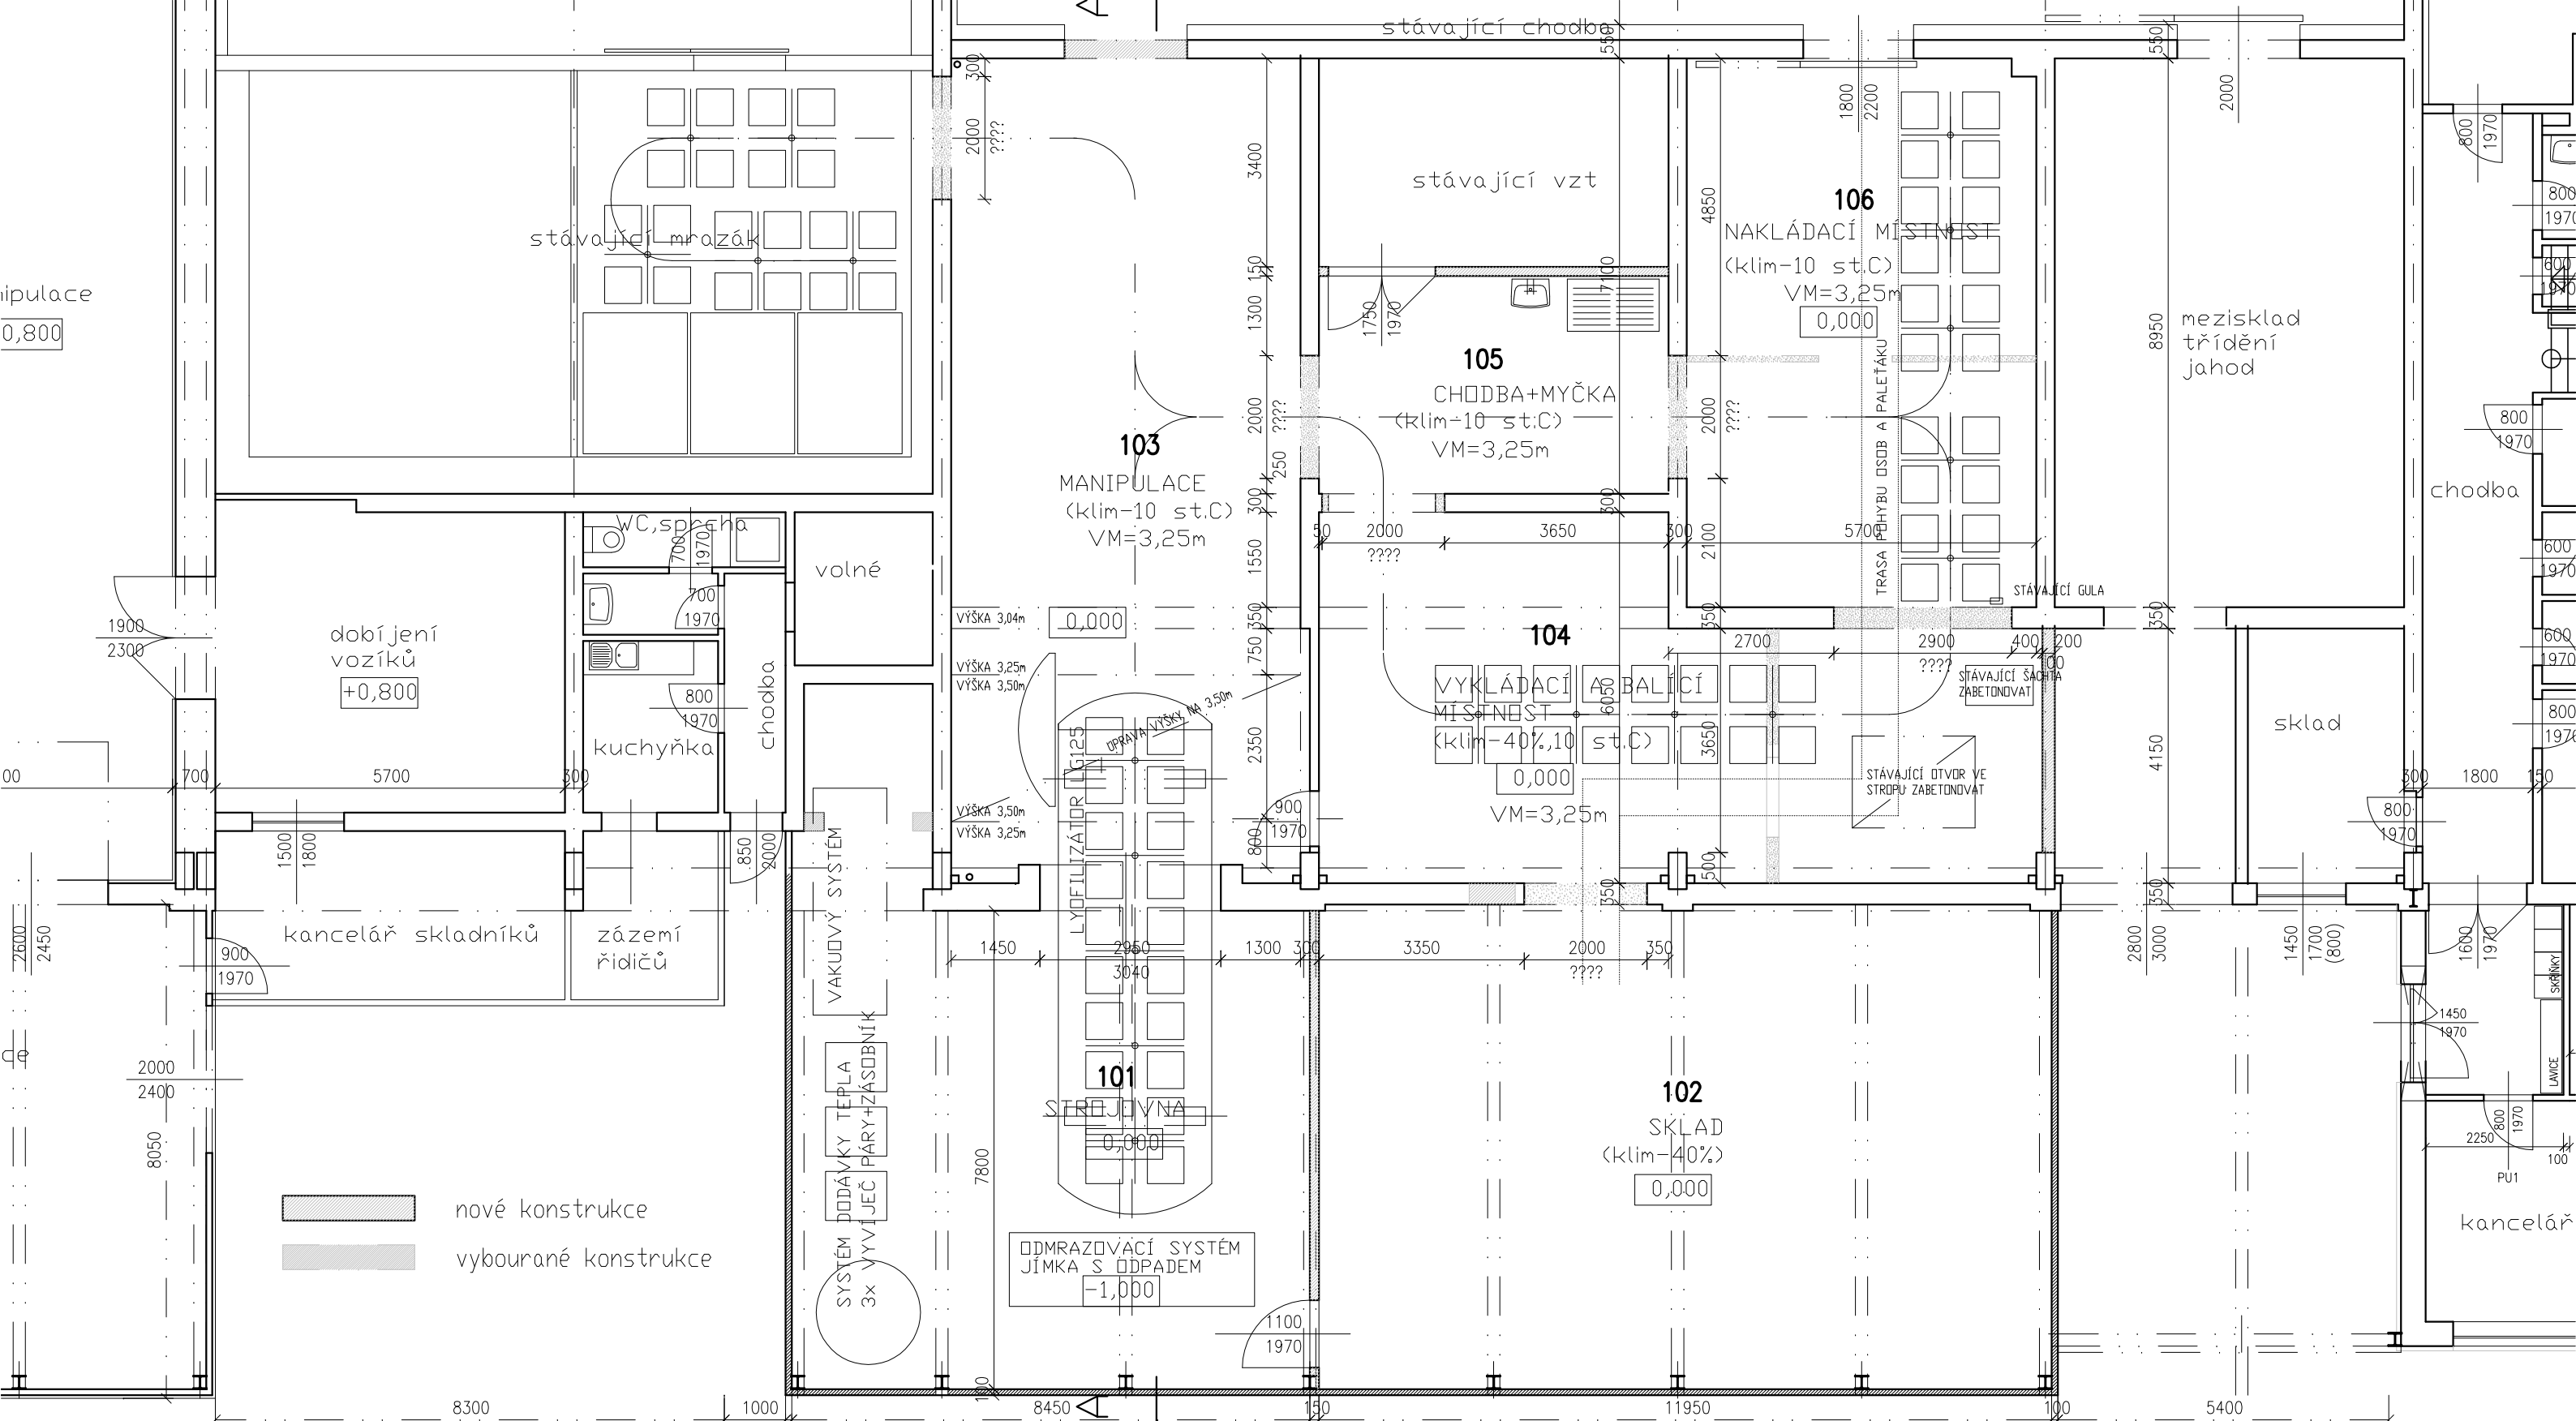

nové konstrukce
vybourané konstrukce

LEGENDA MÍSTNOSTÍ:

ČÍSLO	NÁZEV	PLOCHA	POVRCH	STĚNY	POZNÁMKA
101	strojovna	74.1	prům.podlaha		
102	sklad	94.6	prům.podlaha		klim. 40%
103	manipulace	77.5	prům.podlaha	omyv. nátěr	klim. 10st.C
104	vykládací a balicí místn.	60.1	prům.podlaha	omyv. nátěr	klim.40%, 10st.C
105	chodba	17.4	prům.podlaha	omyv. nátěr	klim. 10st.C
106	nakládací místn.	51.0	prům.podlaha	omyv. nátěr	klim.40%, 10st.C

PRACOVNÍ VERZE 19.6.2020

- UMÍSTĚNÍ MYČKY? - ODSOUHLASIT
- PRŮCHOZÍ OTVORY, VELIKOST, TRASY POHYBU OSOB A PALETÁKU, UZAVÍRÁNÍ DVEŘÍ
- VÝŠKA LYŽINY 2900mm?, ODSUP LYŽINY OD STĚNY (OBOUSTRANNÉ NAKLÁDÁNÍ?)
- PŘÍSTUP DO STROJOVNY LYOFILIZACE POUZE DVEŘMI ZE SKLADU
- EXPEDICE ZE SKLADU - KUDY, KDE BUDDU VRATA??

VEDOUcí STAV.			VEDOUcí PROJEKTANT		
AG-PLAN s.r.o.					
ZODPOV. PROJEKTANT	VYPRACOVAL	KRESLIL	KONTROLOVAL		
ING. MARTIN JEŘÁBEK					
KRAJ LIBERECKÝ		OBEC. ÚŘAD ČESKÁ LÍPA		FORMÁT	2A4
INVESTOR FRIGOEXIM PRODUCTION s.r.o., Křižíkova 713/3, Předměstí, 41201 Litoměřice				DATUM	5/2020
PROVOZ LIOFILIZACE-1.NP OBJEKTU čp.3351 Č. Lípa AREÁL FRIGOEXIM, ČESKÁ LÍPA				ÚČEL	STAV.POVOLENÍ
				ČÍSLO.ZAKÁZKY	AG2001
				ČÍSLO KOPIE	
				ARCH. ČÍSLO	
NÁVRHOVÝ STAV 1.NP D.1.2.2				MĚŘÍTKO 1:100	ČÍSLO VÝKRESU D.1.2.2
				PROFESE	ST