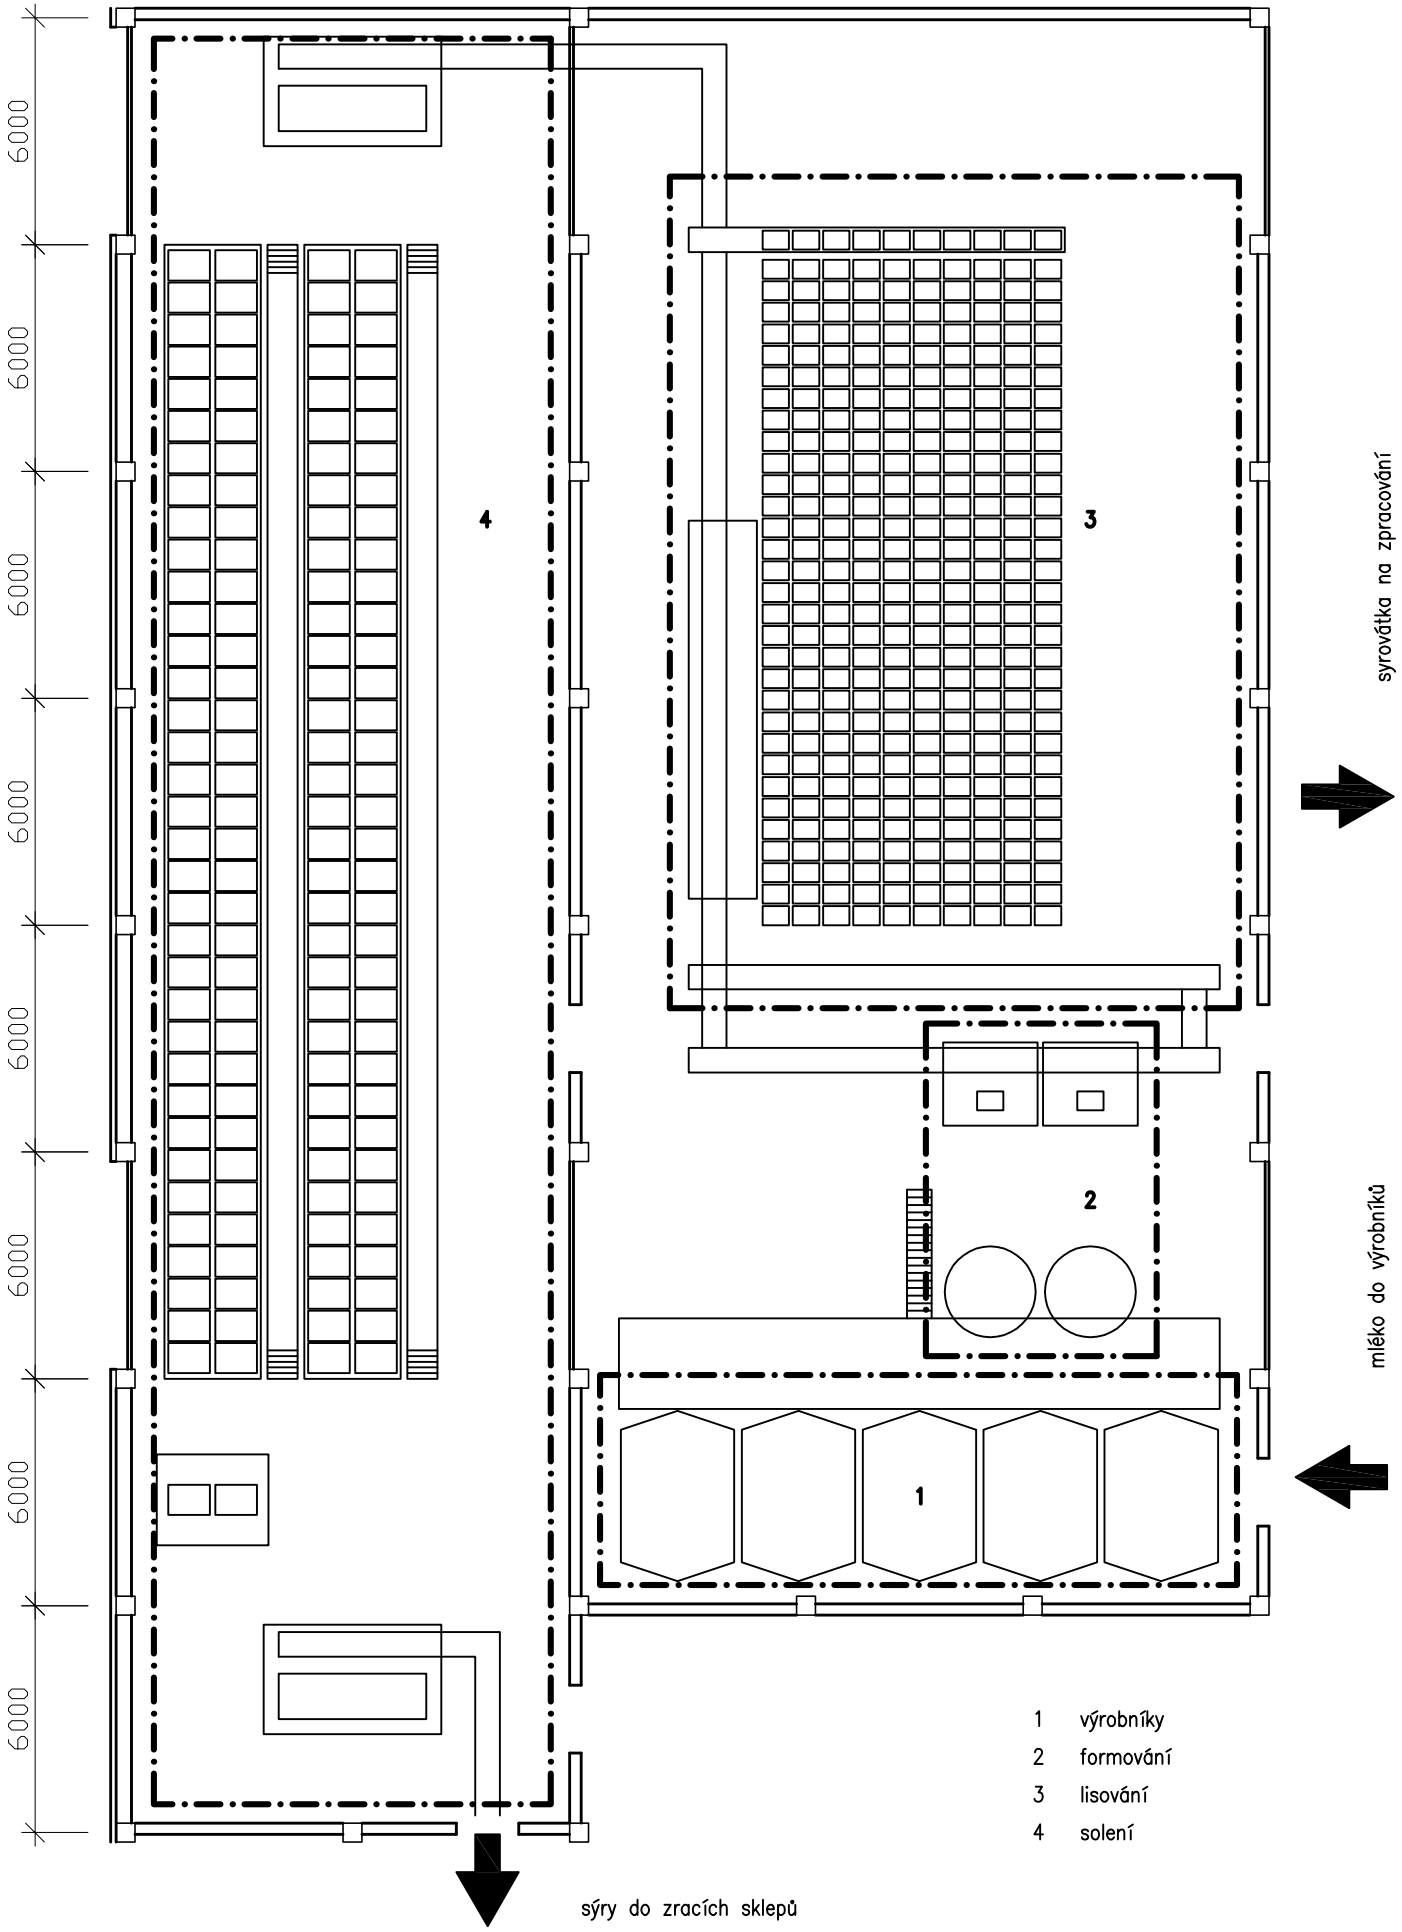

Příloha č. 3 k zakázce:

Inovace výroby sýrů závodu MADETA Planá nad Lužnicí – technologická linka na výrobu sýrů

Dispoziční schéma technologie

M 1:200 / A4