

8 7 6 5 4 3 2 1


# **Půdorys dispozice technologie**

Projekt: Modernizace česací technologie na chmel  
 Rozsah: kapsový dopravník do zásobníku, zásobník zeleného chmele, oddělená separace  
 sekce dočesávač, sekce vzduchové čištění, překulovač, dopravní cesty  
 elektroinstalace, elektroinstalace

Místo: Cechy  
 Objekt: p. č. 456  
 Plocha technologie: 93,5 m<sup>2</sup>

## **LEGENDA:**

- 1 oddělená separace
- 2 sekce dočesávač
- 3 sekce vzduchové čištění
- 4 překulovač
- 5 zásobník zeleného chmele
- 6 kapsový dopravník do zásobníku

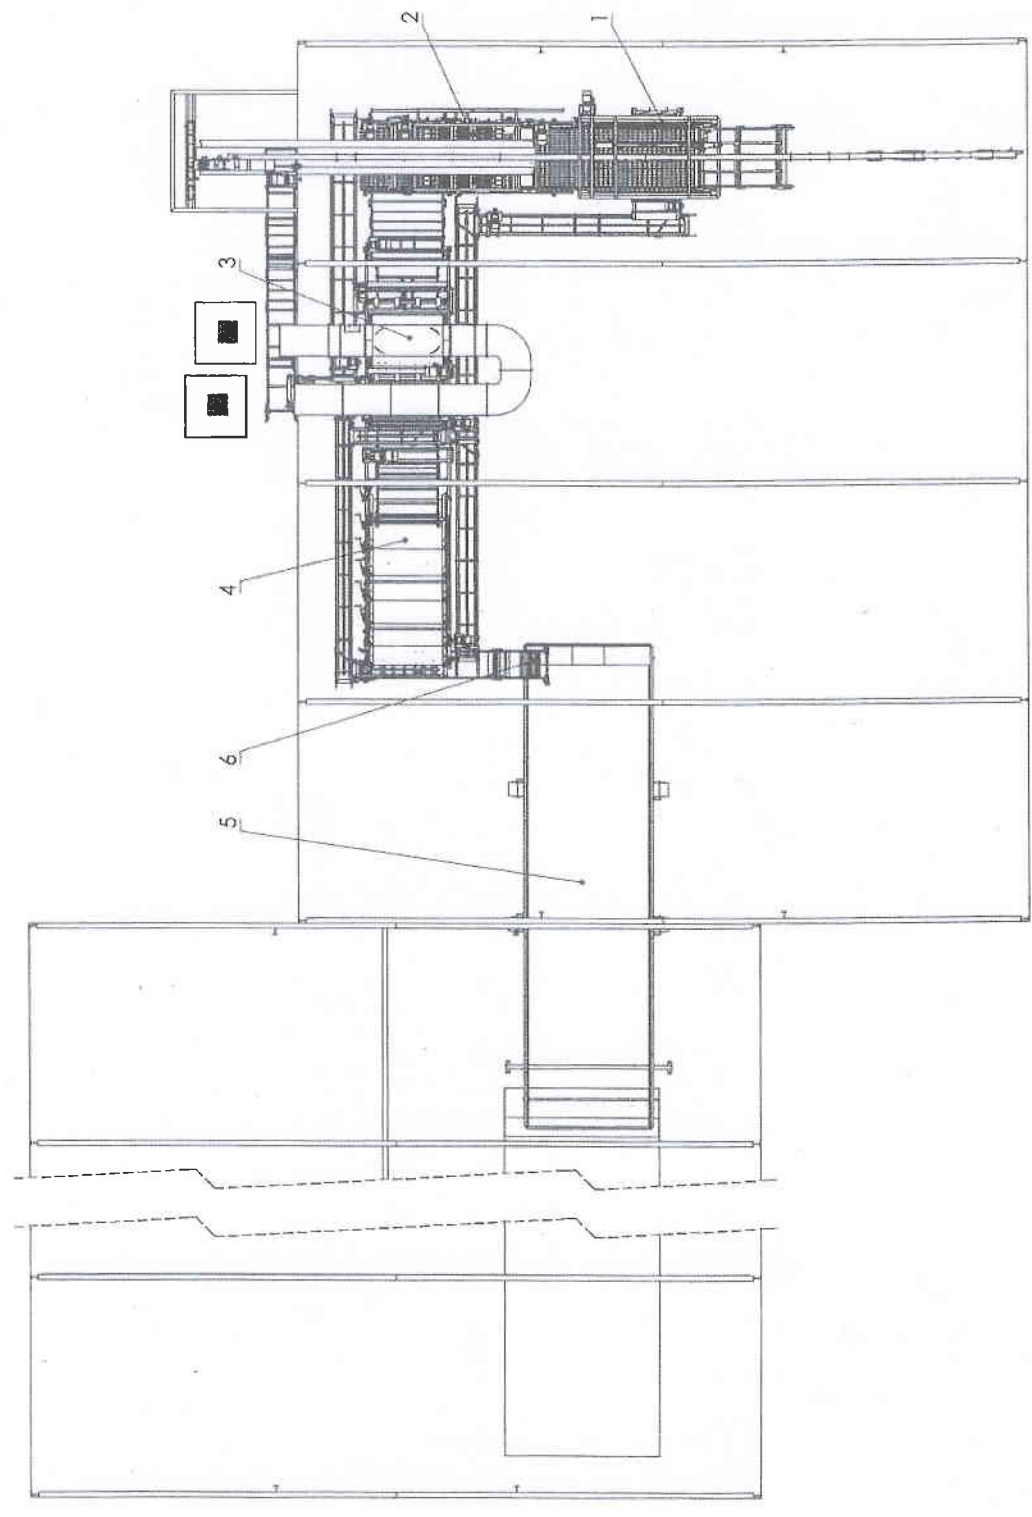

8 7 6 5 4 3 2 1