LEGENDA KONSTRUKCÍ

STÁVAJÍCÍ KONSTRUKCE

NAVRŽENÉ KONSTRUKCE

POZNÁMKA

- DELENÍ PAŽÍNEK A VÝPLNĚ PRO OKNA A VRATA JSOU SOUČÁSTÍ DR FASÁDY VIZ V.Č D.1.2.1.10
- POHLED NENÍ UVEDENO JINAK, VÝŠKA INSTALAČNÍ PŘEDSTĚNY WC JE 3400MM
- VEŠKERÉ KLEMPÍŘSKÉ VÝROBKY A PRVKY FASÁDY KROMĚ DEŠŤOVÝCH OKAPŮ A SVODŮ JSOU SOUČÁSTÍ DODÁVKY FASÁDNÍHO SYSTÉMU
- POTVRDIT ZÁVĚSNÝ INSTALAČNÍ ROŠTŮ A PODVĚŠENÝCH ZAŘÍZENÍ TBD PROVÉST V CO NEJVÍŘŠÍ MÍŘE PŘED ZALITÍM SPÁR PANELŮ S TRUPEM DO SPÁR MEZI PANELY.
- PŘI ZAPOJENÍ NOVÉHO OBJEKTU NA STÁVAJÍCÍ VENKOVNÍ TRASU STL PLYNOVODU MOMENTÁLNĚ JDOUCÍ PO SÍTI BOURANÉHO OBJEKTU

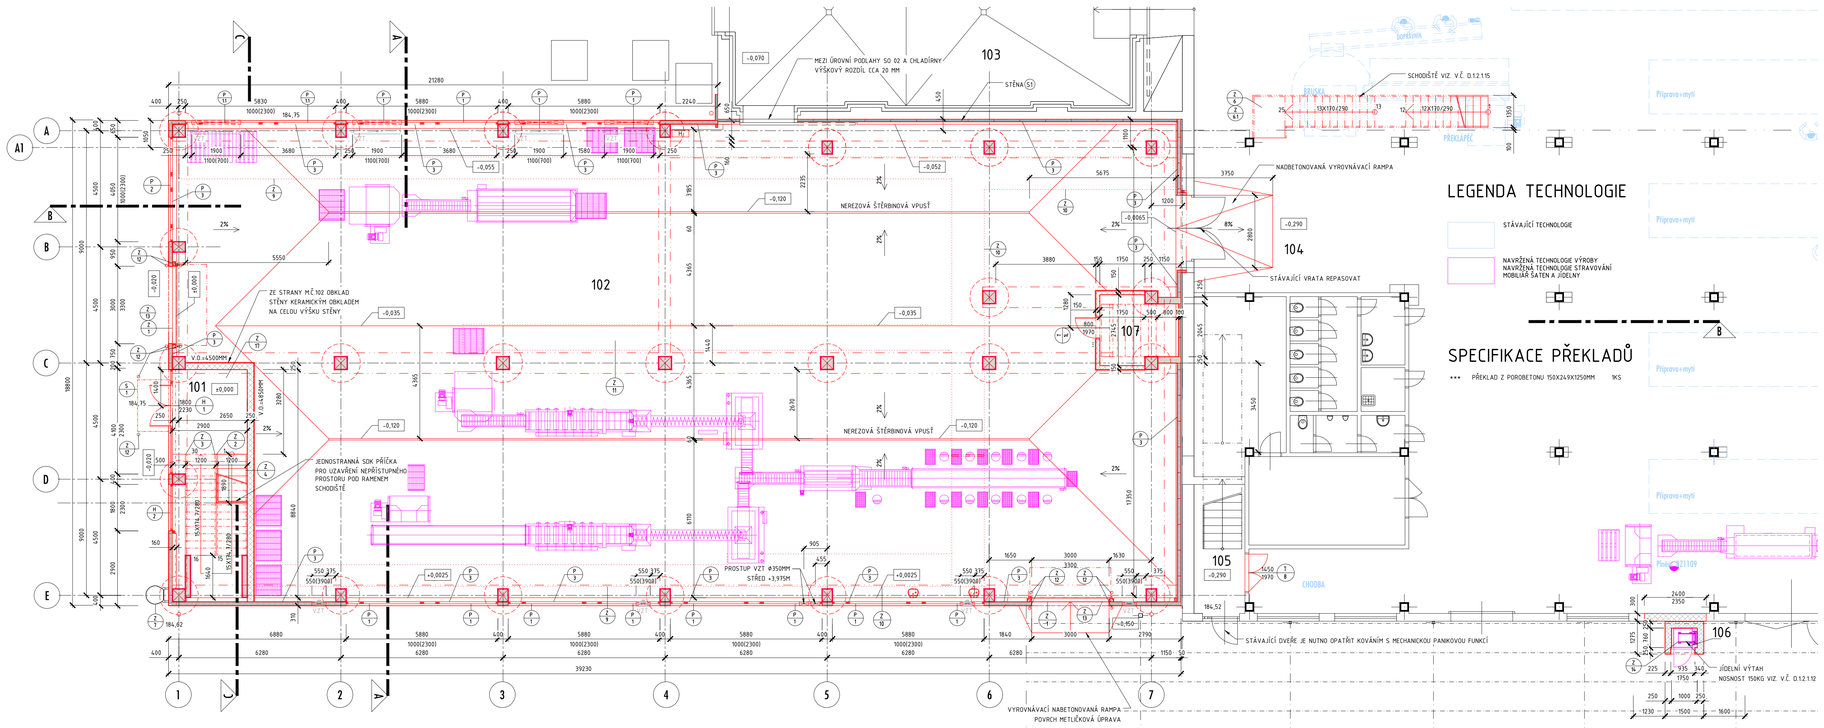

LEGENDA TECHNOLOGIE

STÁVAJÍCÍ TECHNOLOGIE

NAVRŽENÁ TECHNOLOGIE VÝROBY
NAVRŽENÁ TECHNOLOGIE STRAVOVÁNÍ
MOBILIÁŘ ŠATEN A JÍDELNY

SPECIFIKACE PŘEKLADŮ

••• PŘEKLAD Z POROBETONU 150X249X1250MM 1KS

LEGENDA MÍSTNOSTÍ 1.NP

M.Č.	ÚČEL MÍSTNOSTI	PLOCHA M2	PODLAHA	OZN.	POVRCH STĚN	STROP	POZNÁMKA
101	SCHODIŠTĚ	24.39	PVC	A.A1	OMYV. MALBA	OMYV. MALBA	
102	PARNÍ LOUPÁNÍ ZELENINY	669.43	POLYURETANOVÁ STĚRKA	C	VODEODOLNÁ MALBA AKT. ZDROJŮ	VODEODOLNÁ MALBA	
103	STÁVAJÍCÍ CHLADÍRNA	111.48	STÁVAJÍCÍ		STÁVAJÍCÍ	STÁVAJÍCÍ	
104	STÁVAJÍCÍ VÝROBNÍ HALA		STÁVAJÍCÍ		STÁVAJÍCÍ	STÁVAJÍCÍ	
105	STÁVAJÍCÍ VSTUP	10.05	STÁVAJÍCÍ		STÁVAJÍCÍ	STÁVAJÍCÍ	
106	PROVOZNÍ VÝTAH JÍDELNA	0.75	DLE DODAVATELE				
107	TECHNICKÁ MÍSTNOST	7.26	DRÁTKOBETON	C	OMYV. MALBA	OMYV. MALBA	

LEGENDA HMOT

SENDVIČOVÉ FASÁDNÍ MINERÁLNÍ PANELY TL 150MM
STŘEŠNÍ SENDVIČOVÉ MINERÁLNÍ PANELY TL IZOLACE 200MM
MINERÁLNÍ IZOLACE STŘECHY

ŽELEZOBETONOVÉ PRVKY SKELETU

SÁDROKARTONOVÉ PŘÍČKY TL. 100 A 150MM S MINERÁLNÍ VÝPLNÍ

SÁDROKARTONOVÉ PŘÍČKY TL. 100 A 150MM S MINERÁLNÍ VÝPLNÍ
POŽÁRNÍ ODOLNOST EI 15 DP1

ZDIVO Z HLADKÝCH PŘESNÝCH PÓROBETONOVÝCH IZOLAČNÍCH TVÁRNIC 250MM A 300 MM NA SPECIÁLNÍ MALTU
ZDIVO Z HLADKÝCH PŘESNÝCH PÓROBETONOVÝCH TVÁRNIC TL 150MM, 200MM NA SPECIÁLNÍ MALTU

SCHEMA ŘEŠENÉHO OBJEKTU V RÁMCI BUDOV AREÁLU

STAVBA	**VÝVOJ A VÝROBA NOVÝCH STERILOVANÝCH VÝROBKŮ ZE ZELENINY**		VÝŠKOVÝ SYSTÉM Bpv SOUŘADNICOVÝ SYSTÉM JTSK 50.005 = 184.770 M.N.M.
ZPRACOVATEL	**ING.ARCH.PAVLA KOTÁSKOVÁ** PŘÍVRAT 14 616 00 BRNO	PROJEKTANT ING.ARCH.PAVLA KOTÁSKOVÁ	ZODP.PROJEKTANT ING.ARCH.MICHAL KOTÁSEK
INVESTOR	**PIKA,a.s.** NOVÝ SVĚT 1574 696 81 BZENEC	MÍSTO STAVBY	**parc.č. 1690/1, 1690/10, 1690/11, 1690/12 k.ú. Bzenec**
STAVEBNÍ OBJEKT	**SO 02 VÝROBNÍ HALA**	FORMÁT	6 AA
		DATUM	05/2017
		ZAK. ČÍSLO	25017
ČÁST	**D.1.2.1 ARCHITEKTONICKO STAVEBNÍ ŘEŠENÍ**		
OBSAH	**PŮDORYS 1.NP**	MĚŘÍTKO	**1:100**
STUPEŇ	**DOKUMENTACE PRO PROVÁDĚNÍ STAVBY**	Č.VÝKRESU	**D.1.2.1.3**