
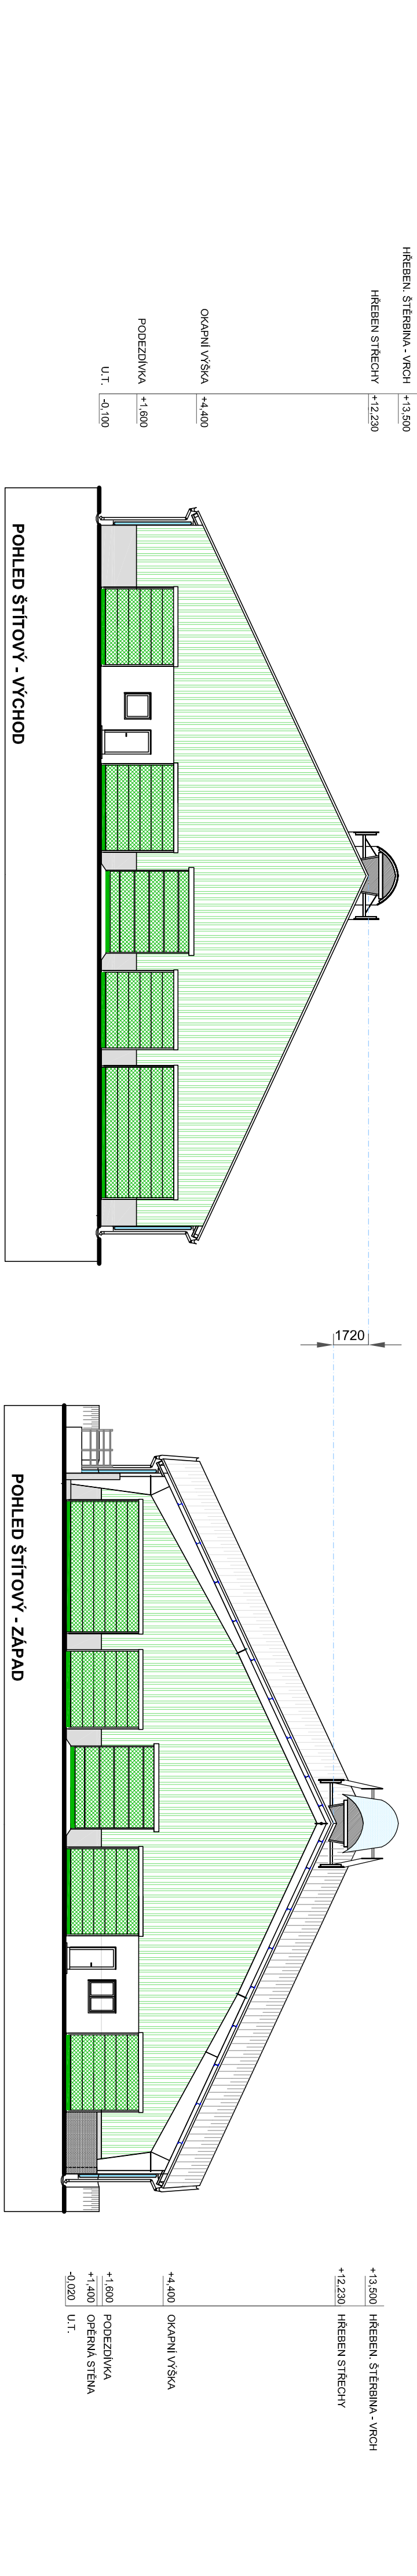
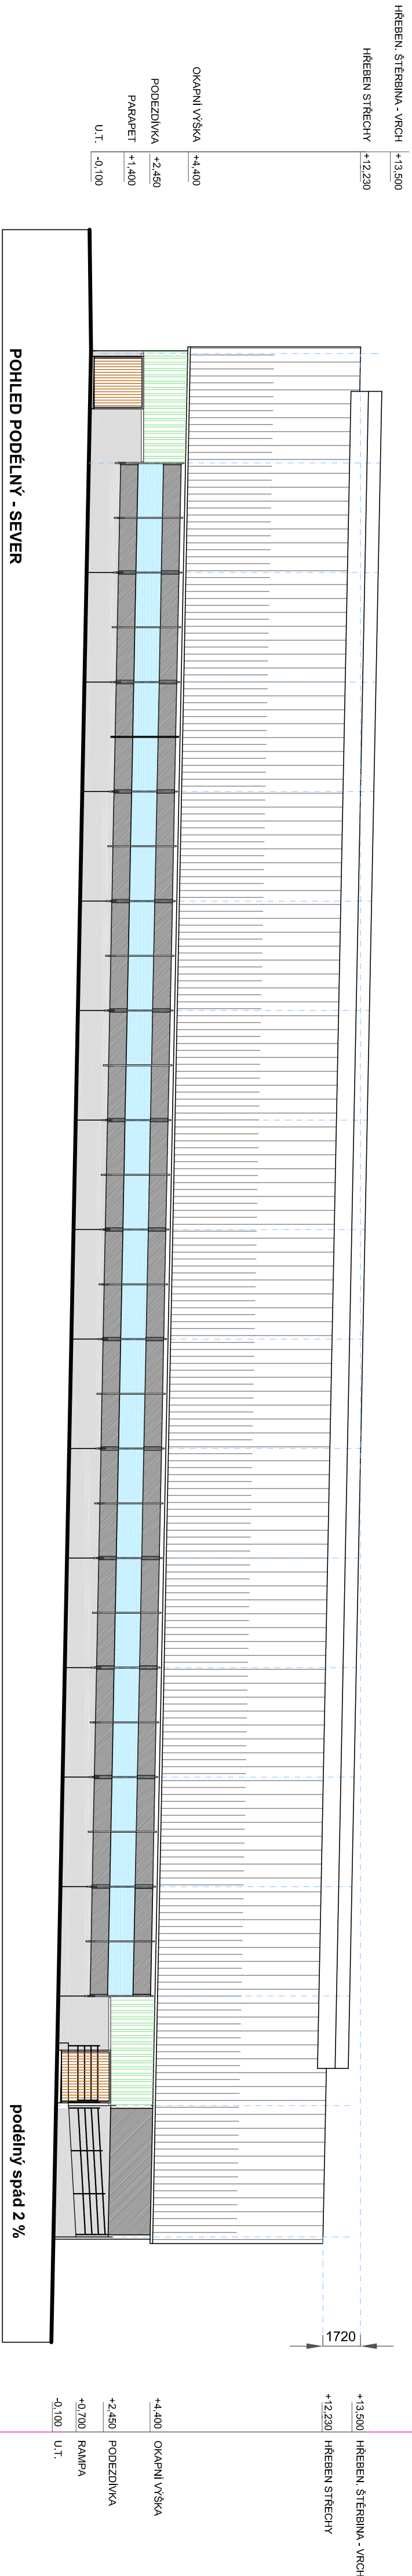


# SO-01. PORODNA KRAV

## POHLEDY

MĚŘÍTKO 1 : 200

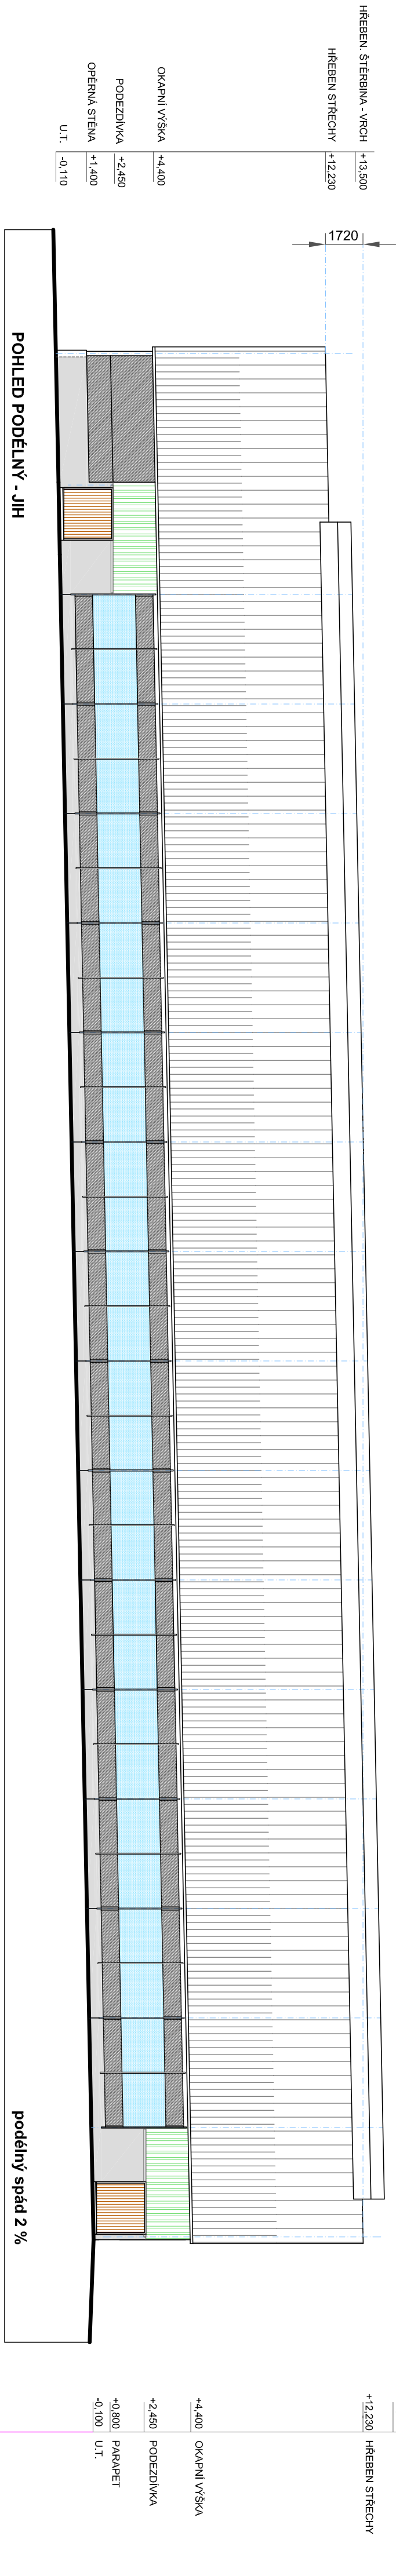

### LEGENDA MATERIÁLŮ:

- PUR PANELE STŘEŠNÍ SV. SEDLA, ev. úpravení investor s dodavatelem
- FASÁDNÍ MATERIÁL
- BLUKA, ev. úpravení investor
- ROZVÁŽECÍ STĚNA POHOTOVIVÁ ELEKTRICKÁ
- TRANSPARENTNÍ (bezdrátová) ev. barvu úpravení investor při realizaci dle možností dodavatele
- PROTIPROUVÁNÍ STŘEŠNÍ VÝSTŘEŽNÁ, popř. transparentní (bezdrátová) ev. barvu úpravení investor při realizaci dle možností dodavatele
- PUR PANELE V STĚNÁCH
- barvu úpravení investor při realizaci dle možností dodavatele
- PALETOVÝ MATERIÁL
- barvu úpravení investor při realizaci dle možností dodavatele
- OBVODOVÝ PARAPET BETONOVÝ
- POHLEDOVÝ BETON
- OFERNA STĚNA INŽENÝRNÍ KONCOVÝ
- POHLEDOVÝ BETON

POZNÁMKA:  
NA STŘEŠE - JIH NEJSOU ZAKRESLENY FOTOVOLTAICKÉ PANELE

**POZOR!**  
STĚNA JE NAVRŽENA V PODELNÉM SPÁDU 2,00 % - CELK. PŘEVÝŠENÍ = 1720 mm  
VŠECHY VÝŠKOVÉ KOTY JSOU UVEDENY JAKO RELATIVNÍ VÝŠKY VZTAŽENÉ K VÝŠKOVÉ ÚROVNI  
DLE SPÁDU JEHOJEDNOTNÉHO PROCHLU PODLAHY

±0.000=473.30

|                 |                                                                 |                                                                      |
|-----------------|-----------------------------------------------------------------|----------------------------------------------------------------------|
| Projektant:     | DANIELA ČERNÁ                                                   | DC PROJEKT                                                           |
| Autorizace:     | DANIELA ČERNÁ                                                   | PROJEKTOVÁ ČINNOST IČO/STAVBA                                        |
| Investor:       | ZOO STAROSEDELSKÝ HRÁDEK<br>262 72 Starosedelský Hrádek, č.p. 6 | Daněla Černá<br>261 63 Kocoubov 268<br>602 160/5411 006 5281 0026267 |
| Obec:           | STAROSEDELSKÝ HRÁDEK<br>Okres: PŘÁBRAM<br>kraj: STČ             |                                                                      |
| Název stavby:   | PORODNÁ KRAV                                                    | Stupň: TENOR DOKUMENTACE                                             |
| Místo stavby:   | STAROSEDELSKÝ HRÁDEK                                            | Datum: KVĚTEN 2019                                                   |
| Kat. území:     | k.ú. STAROSEDELSKÝ HRÁDEK, parc. č. 797                         | Měřítok: 1 : 200                                                     |
| Stavbní objekt: | SO-01. PORODNÁ KRAV                                             | Podlaží: STAVEBNÍ ČÁST                                               |
| Osnova:         | POHLEDY                                                         | Průřez č.: SO-01. - 06                                               |