


NOVOSTAVBA ZIMOVÍŠTĚ - HORNÍ LIBLÍN
POHLED ZÁPADNÍ, M 1:50

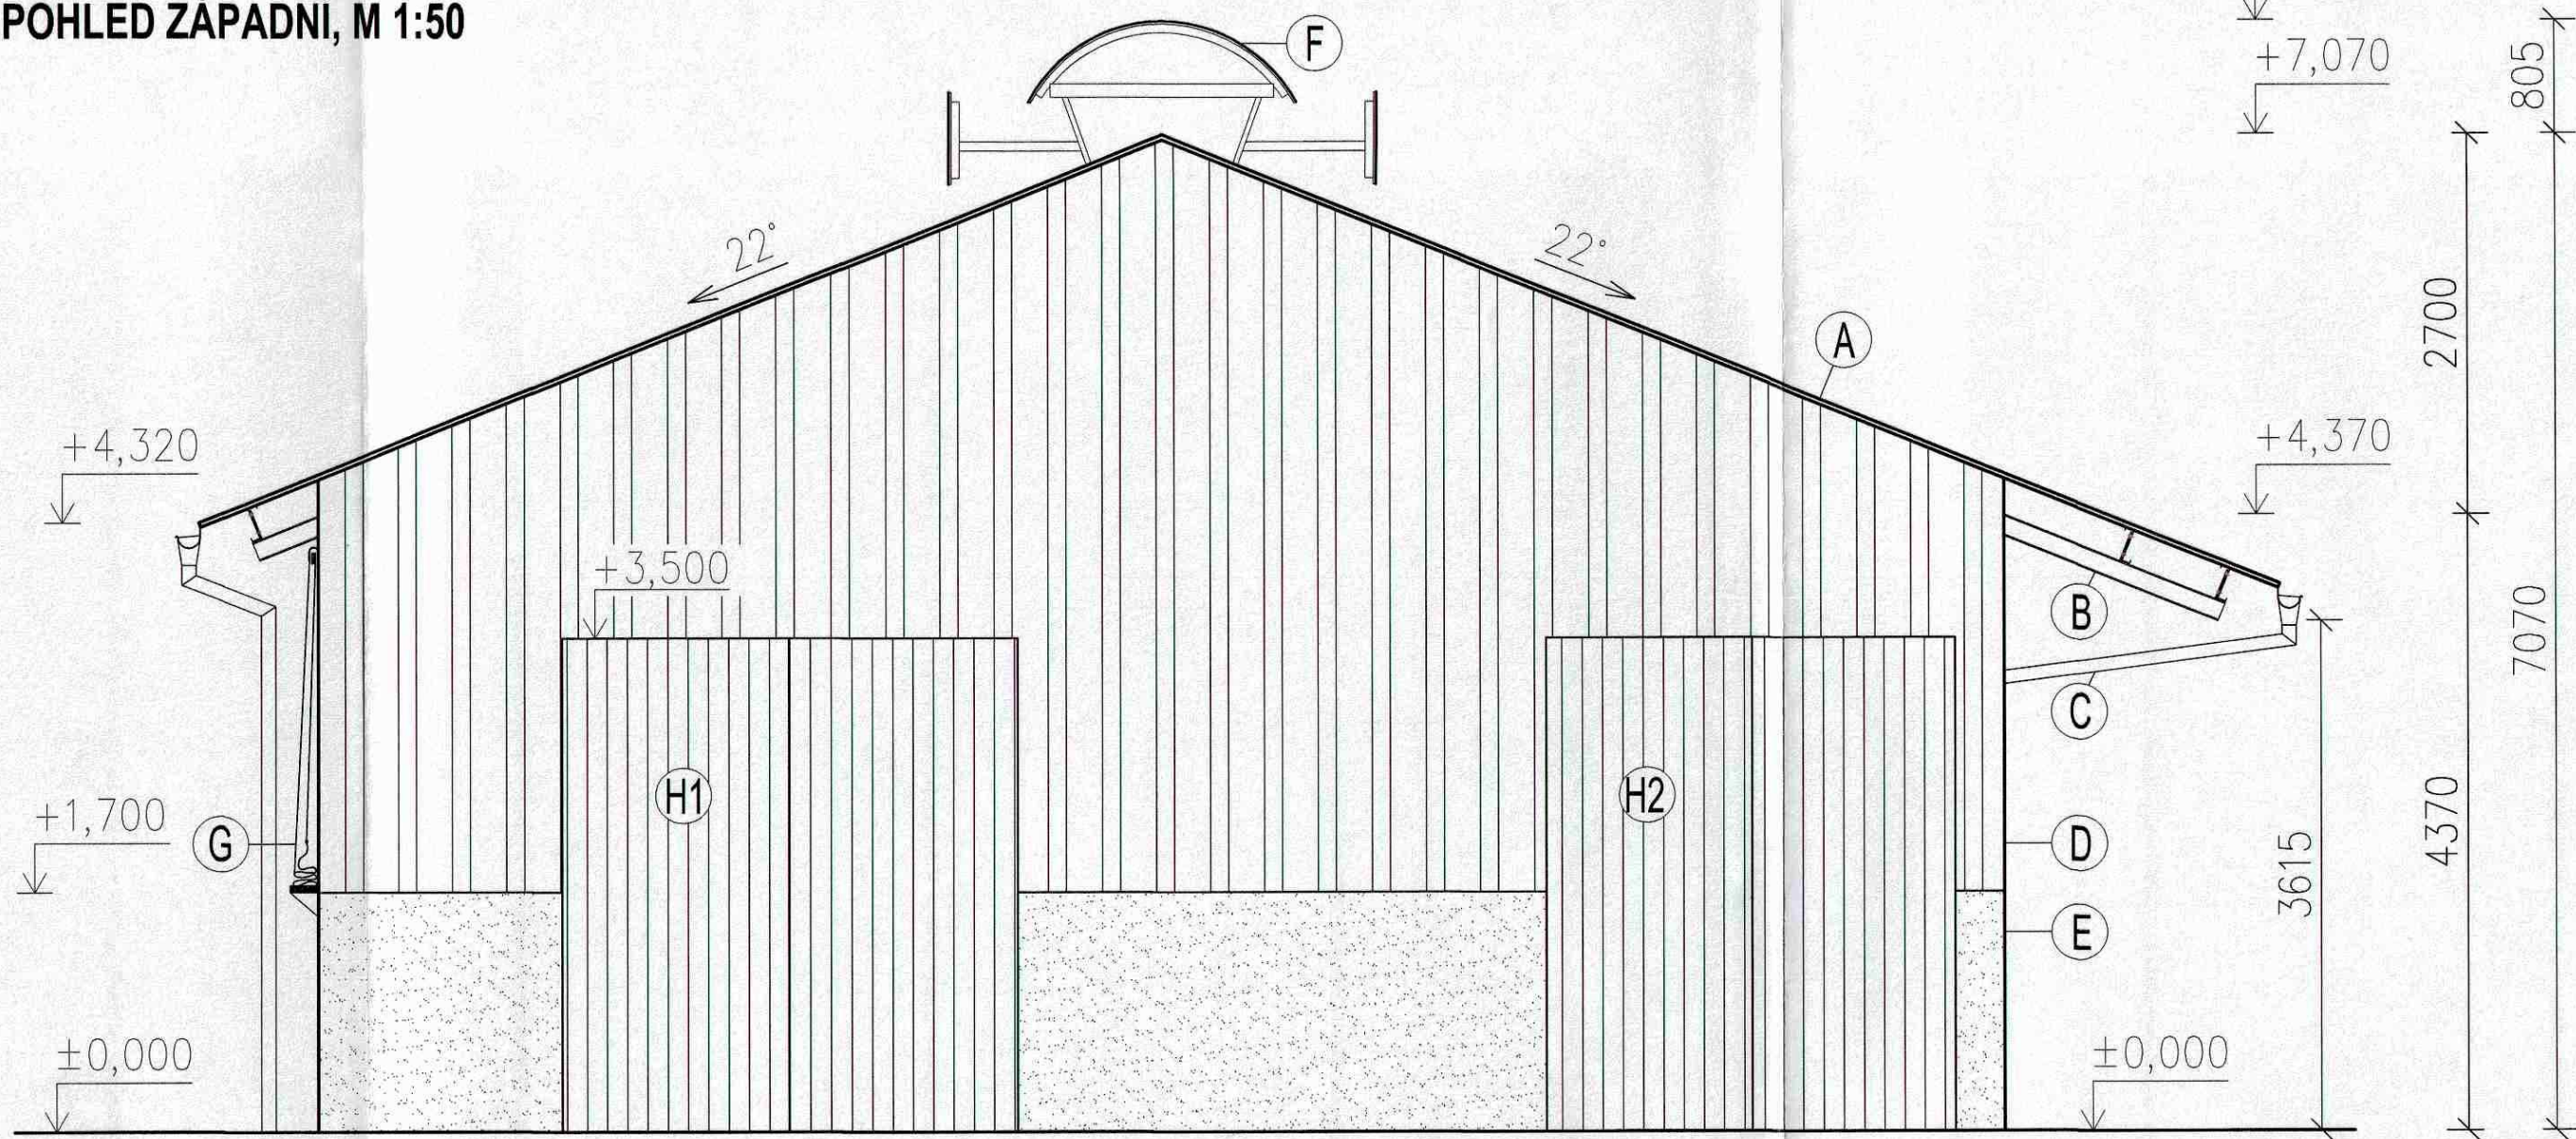

LEGENDA MATERIÁLŮ

- (A) VLÁKNOCEMENTOVÁ STŘEŠNÍ KRYTINA CEMBRIT + PROSVĚTLOVACÍ DESKY SKLOLAMINÁT
- (B) PŘESAŘ STŘECHY IPE 140
- (C) OKAPOVÝ SYSTÉM Z PLECHU, TL. 0,6, POZINK R.Š. 330
- (D) DŘEVĚNÉ OPLÁŠTĚNÍ - PŘEKLÁDANÁ PRKNA
- (E) VODĚNEPROUSTNÝ BETON XC2, VYZTUŽEN KARI SÍTÍ 2x6/100/100, tl. 200mm
- (F) HŘEBENOVÁ VĚTRACÍ ŠTĚRBINA
- (G) SVINOVACÍ STĚNA + PROTIPRŮVANOVÁ SÍŤ
- (H1) VRATA DŘEVĚNÁ, DVOUKŘÍDLÁ O ROZMĚRECH 3,200 x 3,500 m
- (H2) VRATA DŘEVĚNÁ, DVOUKŘÍDLÁ O ROZMĚRECH 2,900 x 3,500 m



AGIN
AGRO INŽENÝRING
AGIN s.r.o.
Bohumilice 88
384 81 Čkyně
IČO: 05502683
DIČ: CZ05502683
e-mail: office@agin.eu
www.agin.eu

**NOVOSTAVBA
ZIMOVÍŠTĚ
- HORNÍ LIBLÍN**

Místo stavby: k.ú. Liblín (682993); obec: Liblín (559954), p.č. 520/30, okres: Rokycany; kraj: Plzeňský

Investor: Adam Spurný, Liblín 50, 33141

Stupeň PD: Sloučené územní řízení a stavební povolení

Obsah: **POHLED ZÁPADNÍ**

Číslo zakázky: 16/AG/060

Datum: 05/2017

Kreslil: Bc. Martina Hollmanová

Zodp. projektant: Ing. Petr Ráb, aut. ing.

Razítko:

Podpis:

Paré č.: **3**

Formát: A3

Měřítko: 1:50

Číslo výkresu: 04

Tato dokumentace je majetkem zhotovitele. Nesmí být použita a kopírována třetí osobou, j. předáno jinak s ní nakládáno bez písemného souhlasu zhotovitele.