


NOVOSTAVBA ZIMOVIŠTĚ - HORNÍ LIBLÍN
ŘEZ A-A', M 1:50

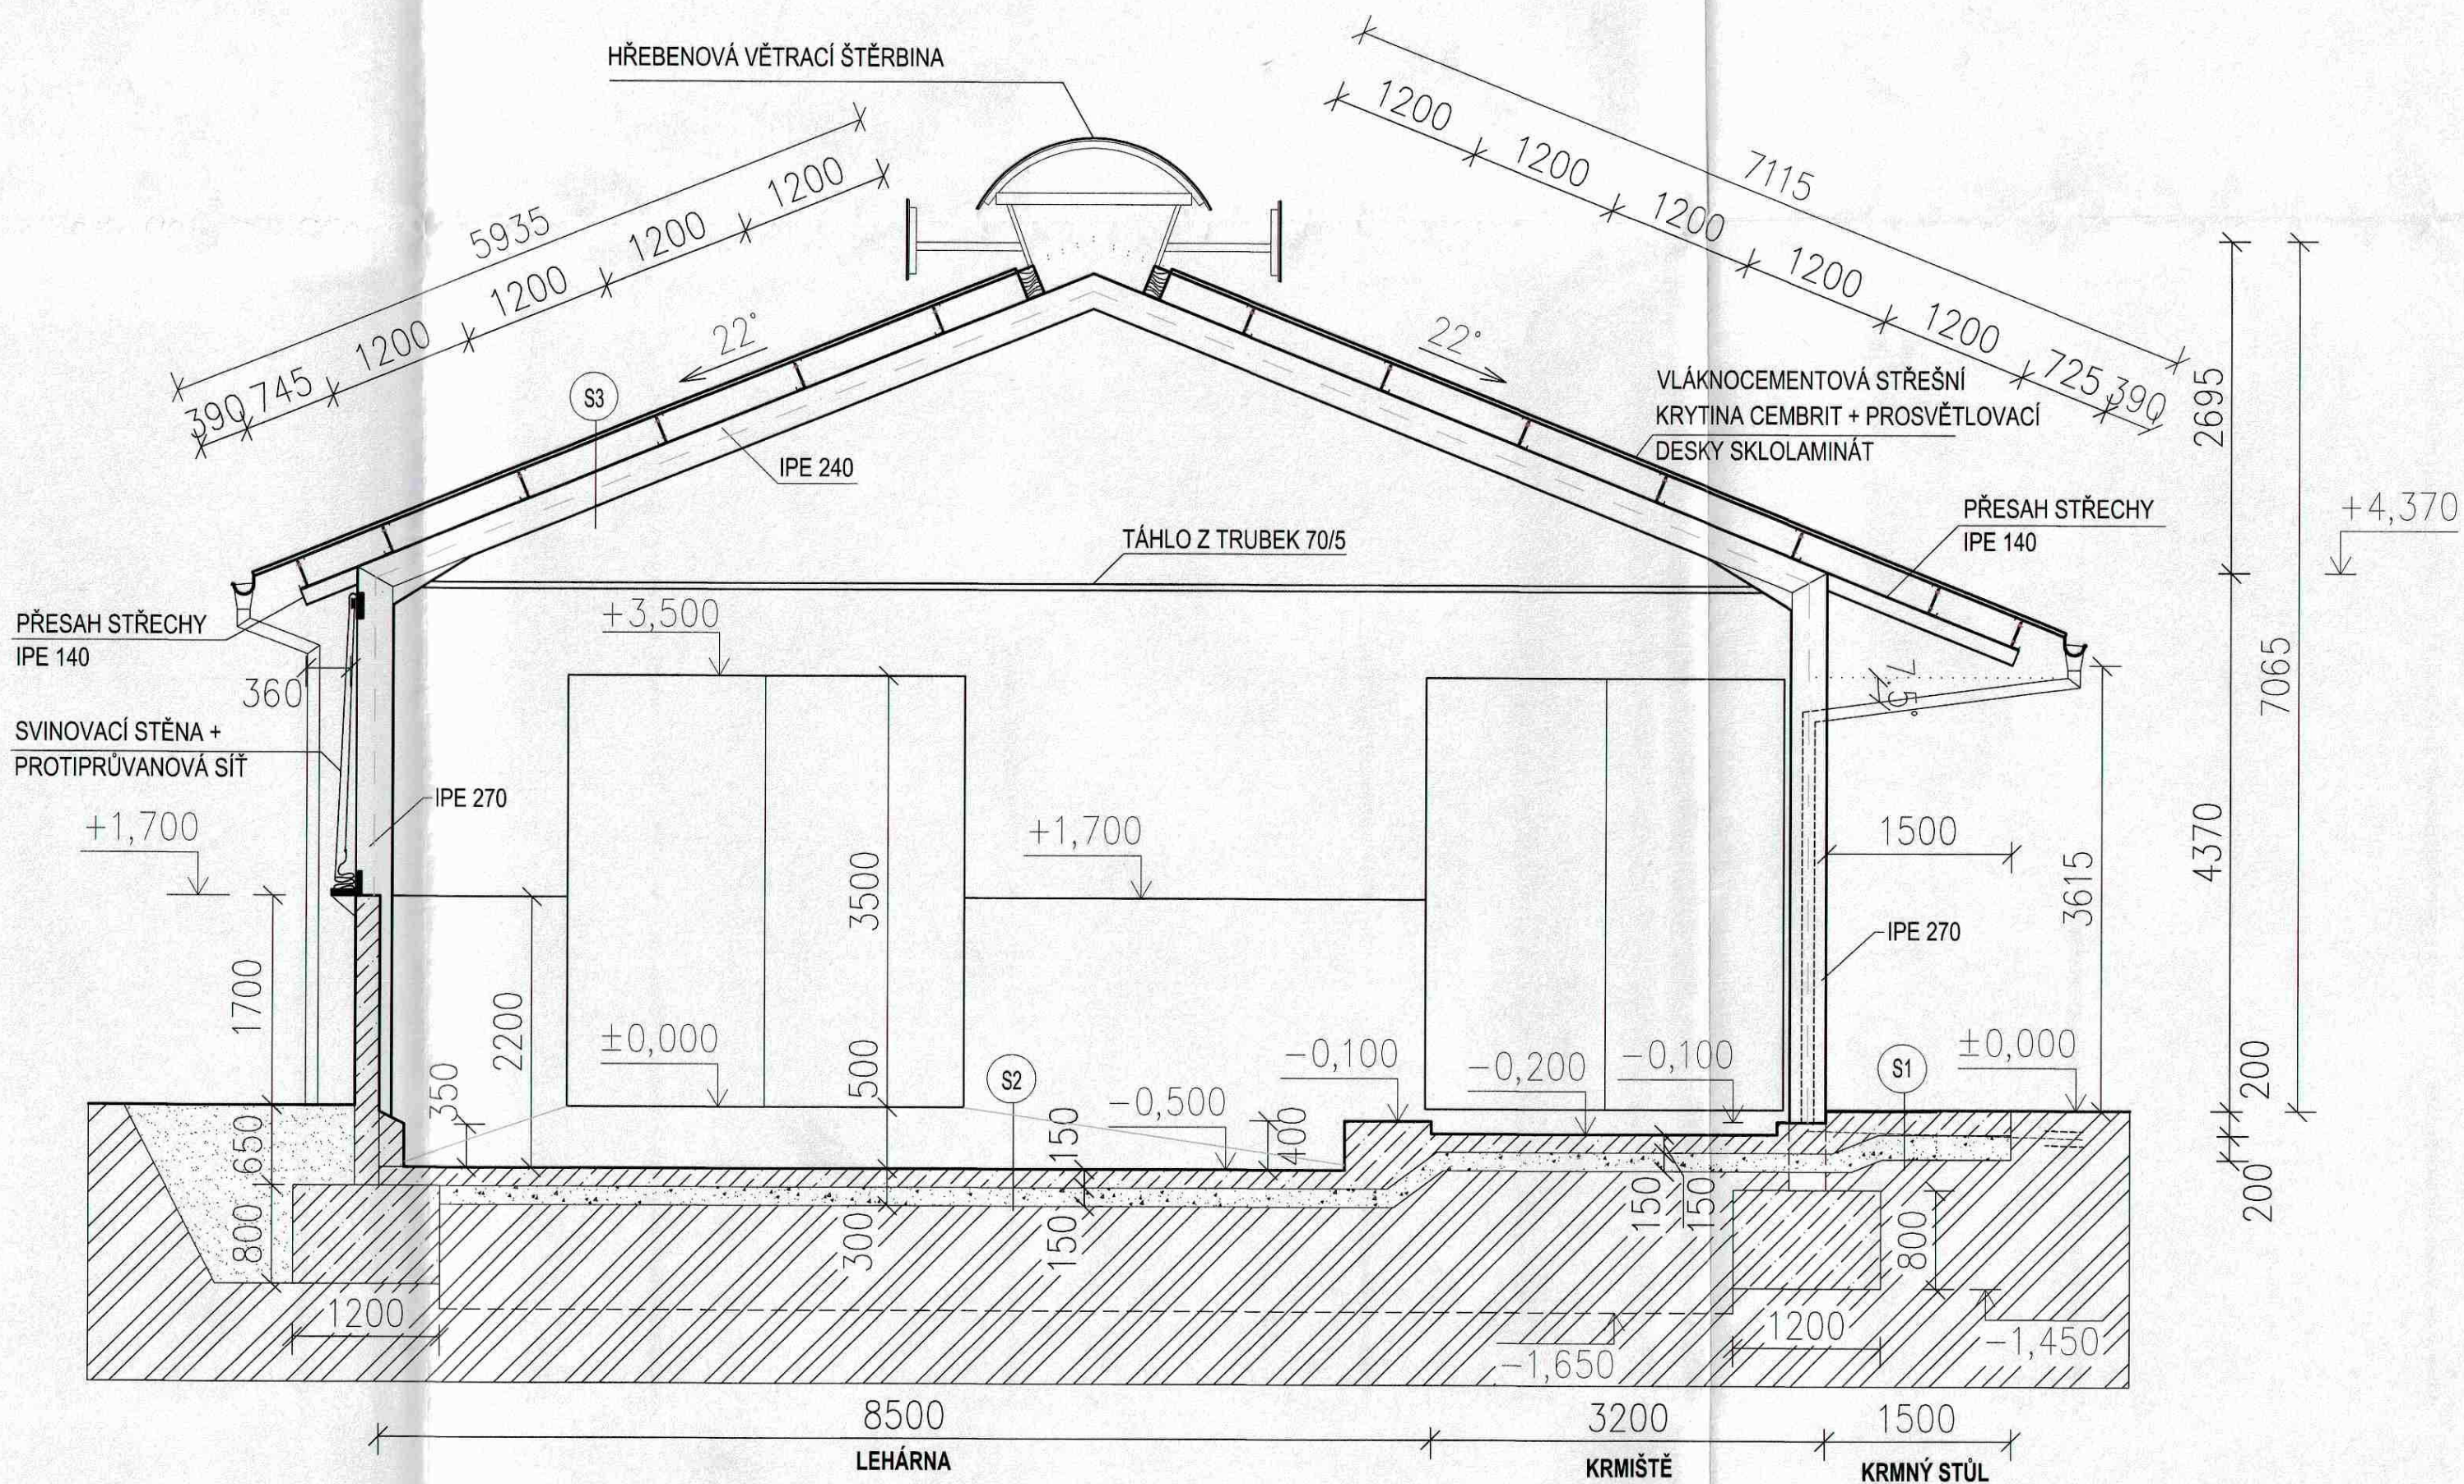

SKLADBA KONSTRUKCÍ

- (S1) KYSELINOVZDORNÁ DLAŽBA, š. 900mm
VODĚNEPROPUSTNÝ BETON XC2, VYZTUŽEN KARI SÍŤ 2x6/100/100, tl. 200mm
HUTNĚNÝ ŠTĚRKOVÝ PODSYP, tl. 200mm
ROSTLÝ TERÉN

- (S2) VODĚNEPROPUSTNÝ BETON XC2, VYZTUŽEN KARI SÍŤ 6/100/100, tl. 150mm
HUTNĚNÝ ŠTĚRKOVÝ PODSYP, tl. 150mm
ROSTLÝ TERÉN
- (S3) VLÁKNOCEMENTOVÁ STŘEŠNÍ KRYTINA CEMBRIT
+ PROSVĚTLOVACÍ DESKY SKLOLAMINÁT
OCELOVÉ VAZNIČKY - METSEC "Z" PROFIL
IPE PROFIL 270





AGRO INŽENÝRING
AGIN s.r.o.
Bohumilice 88
384 81 Čkyně
IČO: 05502683
DIČ: CZ05502683
e-mail: office@agin.eu
www.agin.eu

**NOVOSTAVBA
ZIMOVIŠTĚ
- HORNÍ LIBLÍN**

Místo stavby: k.ú. Liblín (682993); obec: Liblín (559954), p.č. 520/30, okres: Rokycany; kraj: Plzeňský

Investor: Adam Spurný, Liblín 50, 33141

Stupeň PD: Sloučené územní řízení a stavební povolení

Obsah: **ŘEZ A-A**

Číslo zakázky: 16/AG/060

Datum: 05/2017

Kreslil: Bc. Martina Hollmanová

Zodp. projektant: Ing. Petr Ráb, aut. ing.

Razítko: 

Podpis: 

Paré č.: 

Formát: A2
Měřítko: 1:50
Číslo výkresu: 03

Tato dokumentace je majetkem zhotovitele. Nesmí být použita a kopírována třetí osobou, ji předáváči jinak s ní nakládáno bez písemného souhlasu zhotovitele.