


NOVOSTAVBA ZIMOVÍŠTĚ - HORNÍ LIBLÍN

ZÁKLADY, M 1:100

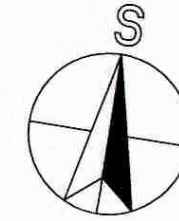

AGRO INŽENÝRING

AGIN s.r.o.
Bohumilice 88
384 81 Čkyně

IČO: 05502683
DIČ: CZ05502683
e-mail: office@agin.eu
www.agin.eu

NOVOSTAVBA ZIMOVISŤE - HORNÍ LIBLÍN

Misto stavby: k.ú. Liblín (682993); obec: Liblín (559954)
p.č. 520/30, okres: Rokycany
kraj: Plzeňský

Investor: Adam Spurný, Liblín 50, 3314

Stupeň PD: Sloučené územní řízení a stavební povolení

Obsah:

ZÁKLAD

Číslo zakázky: 16/AG/06

Datum: 04/201

Kreslil: Bc. Martina Hollmanová

Zodp. projektant: Ing. Petr Ráb, aut. in

Razitko:



Podpis: _____


Paré č.:

Formát:

Měřitko: 1:10

Číslo
výkresu:

Tato dokumentace je majetkem zhotovitele. Nesmí být použita a kopírována třetí osobou ani předána či jinak s ní nakládáno bez písemného souhlasu zhotovitele.

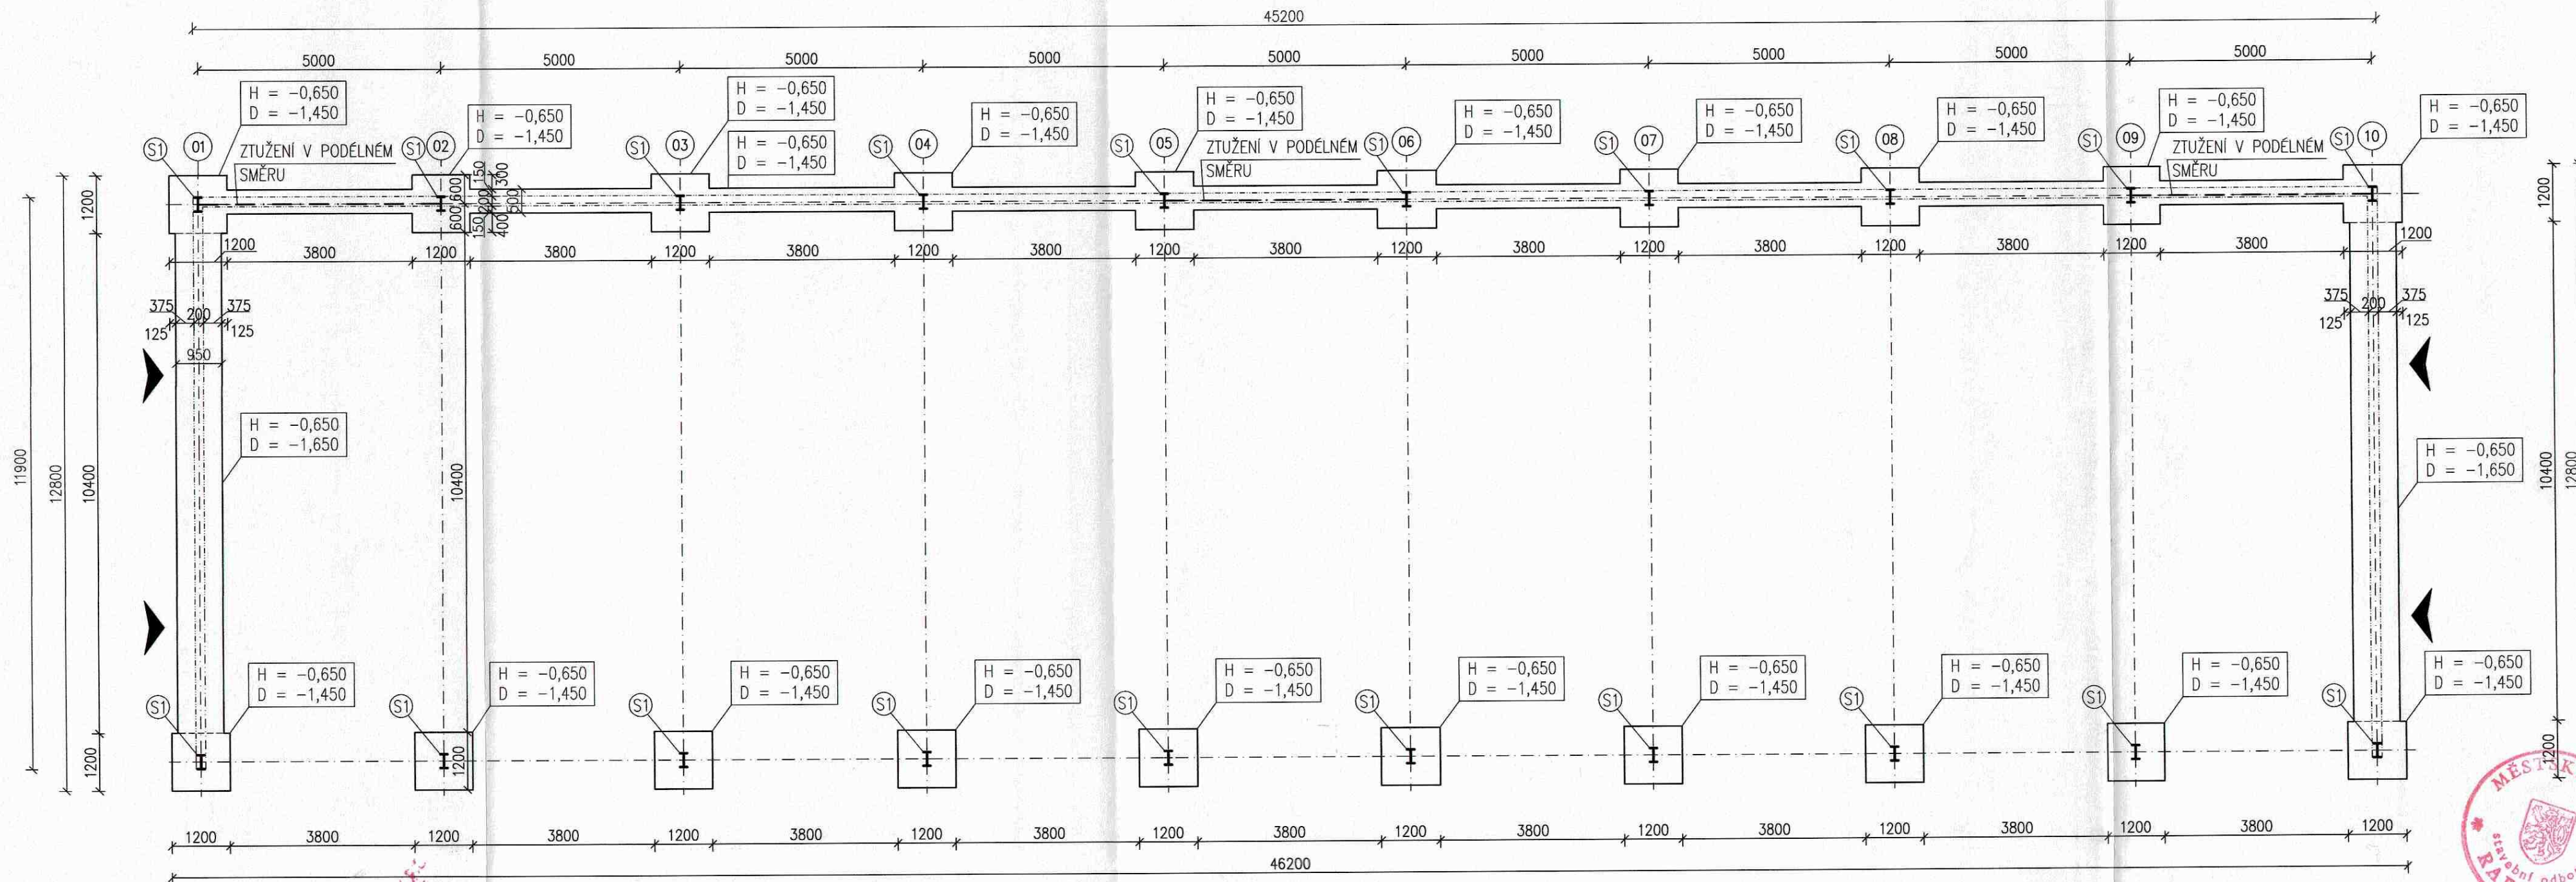

LEGENDA

(S1) OCELOVÝ SLOUP IPE 270

POZN.:

- ZÁKLAD TVOŘÍ ŽELEZOBETONOVÉ PATKY, TŘÍDA BETONU C 16/20, VYZTUŽENÉ BETONÁŘSKOU OCELÍ 10 500 (R)
- ZÁKLADOVÉ PATKY 1200x1200mm, HLOUBKY 800mm
- ZÁKLADOVÉ PASY š. 950, HLOUBKY 1000 mm
š. 500, HLOUBKY 1000 mm



ef: 662/2014
du de
B. M. 2014
2

3