


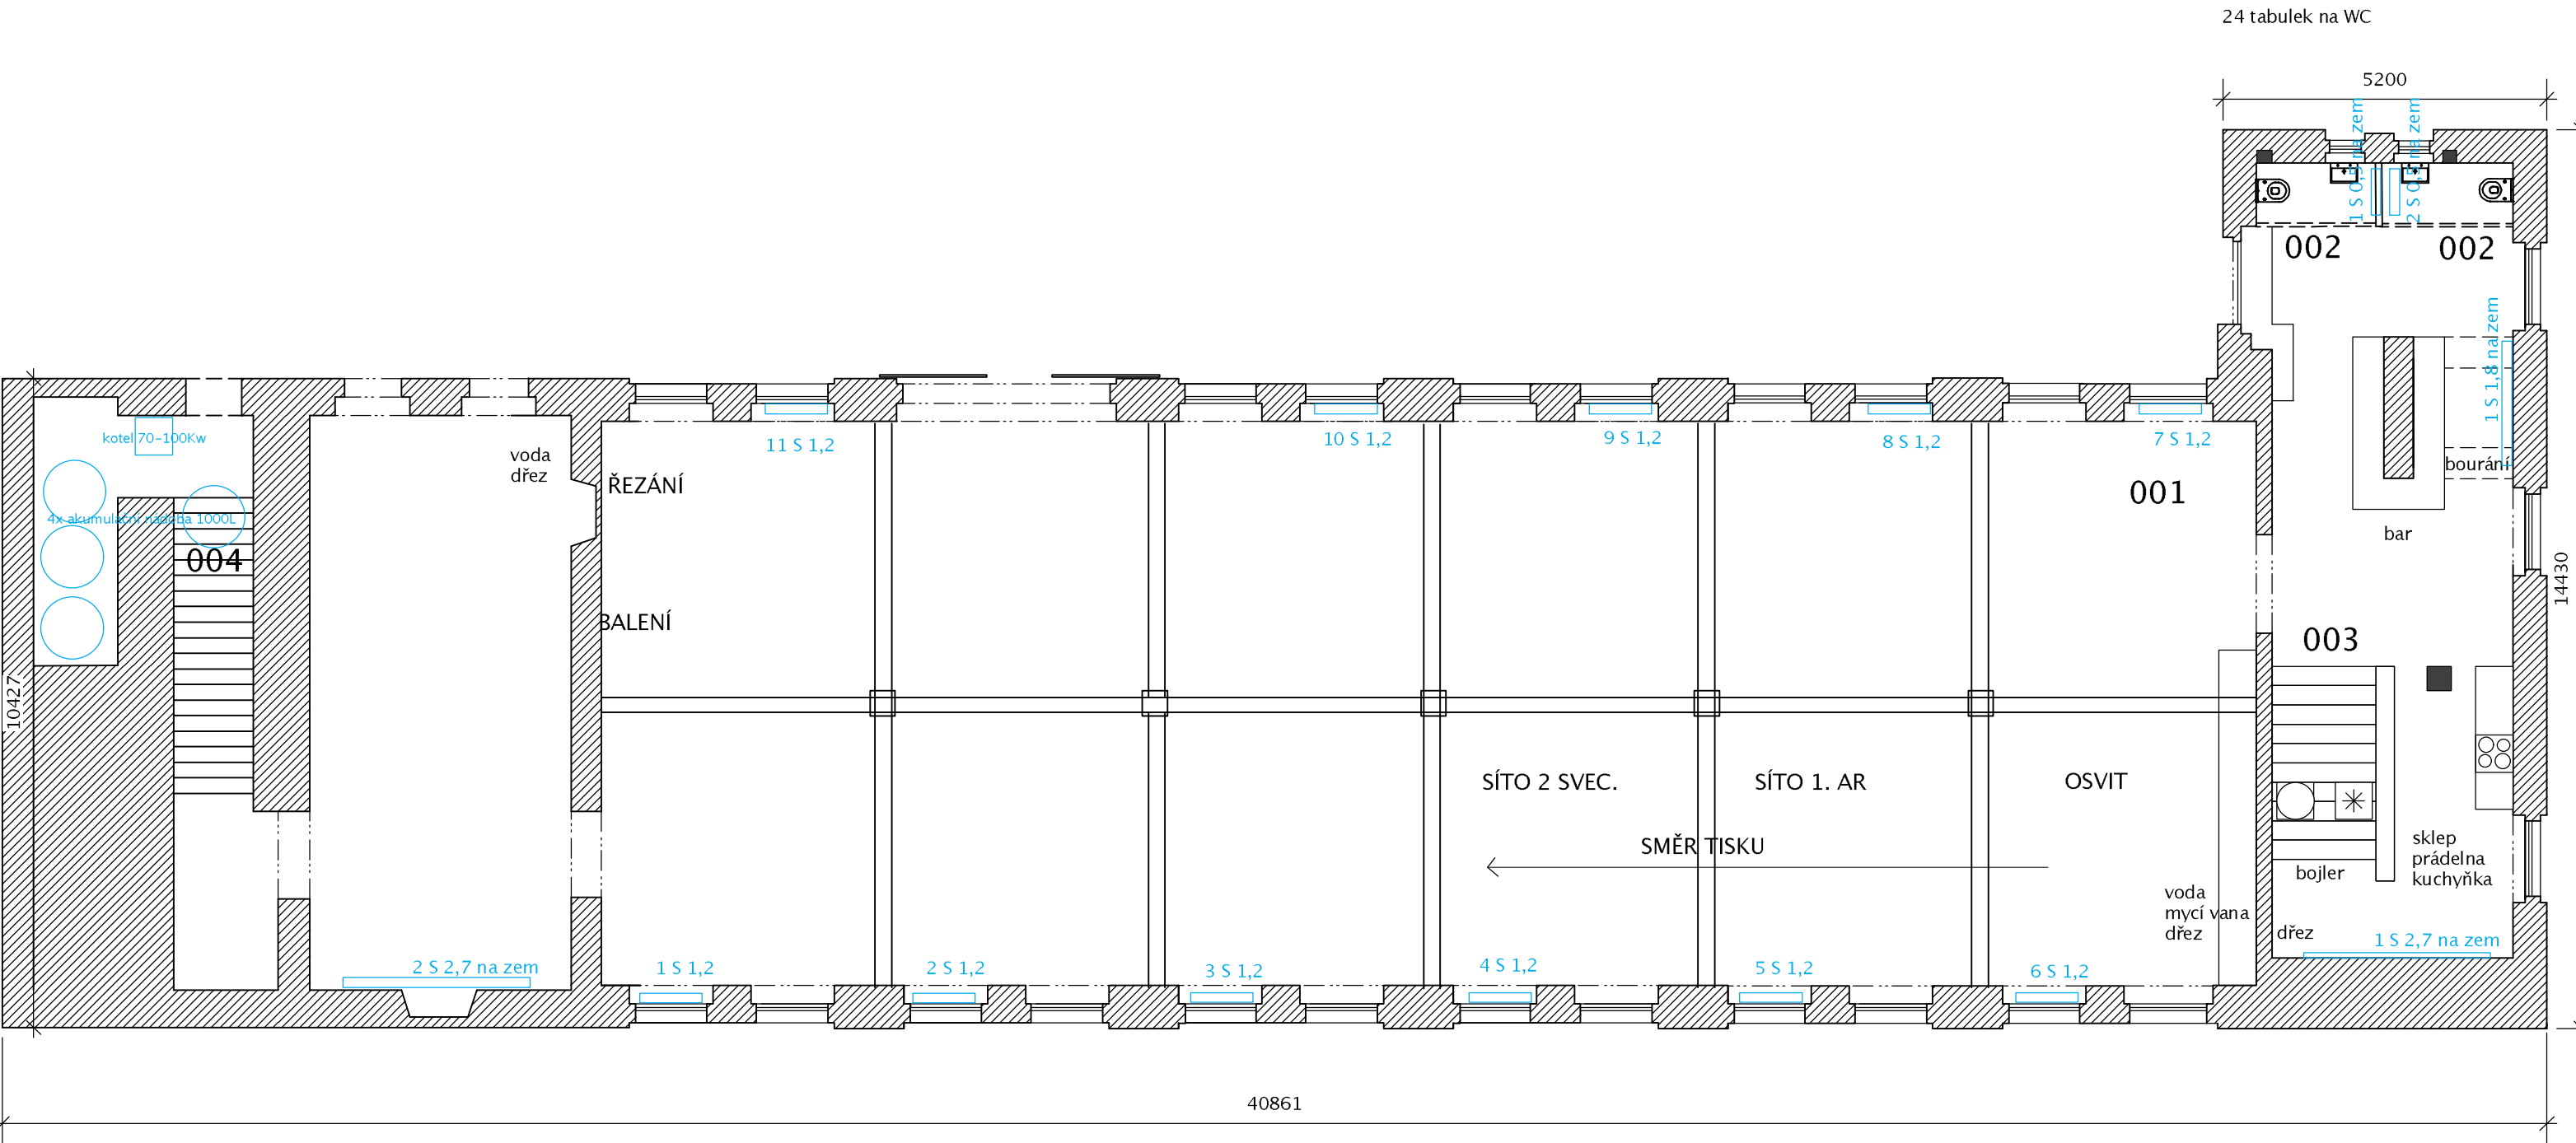

radiátory popis 1.PP		
11ks	nástěnný radiátor SPIRAL 1,2 KW	S 1,2
2ks	na zem radiátor SPIRAL 0,5 KW	S 0,5
1ks	na zem SPIRAL 1,8KW	S 1,8
2ks	na zem radiátor SPIRAL 2,7KW	S 2,7

Kyjov u Krásné Lípy č.p. 36		001 grafická dílna
budova bývalé nířárny		002 wc
Gabriela Náhlíková		003 schodiště
1.PP	měřítko 1:100	004 kotelna
rozpracovaná varianta 24.9.2019		č. výkresu 003