


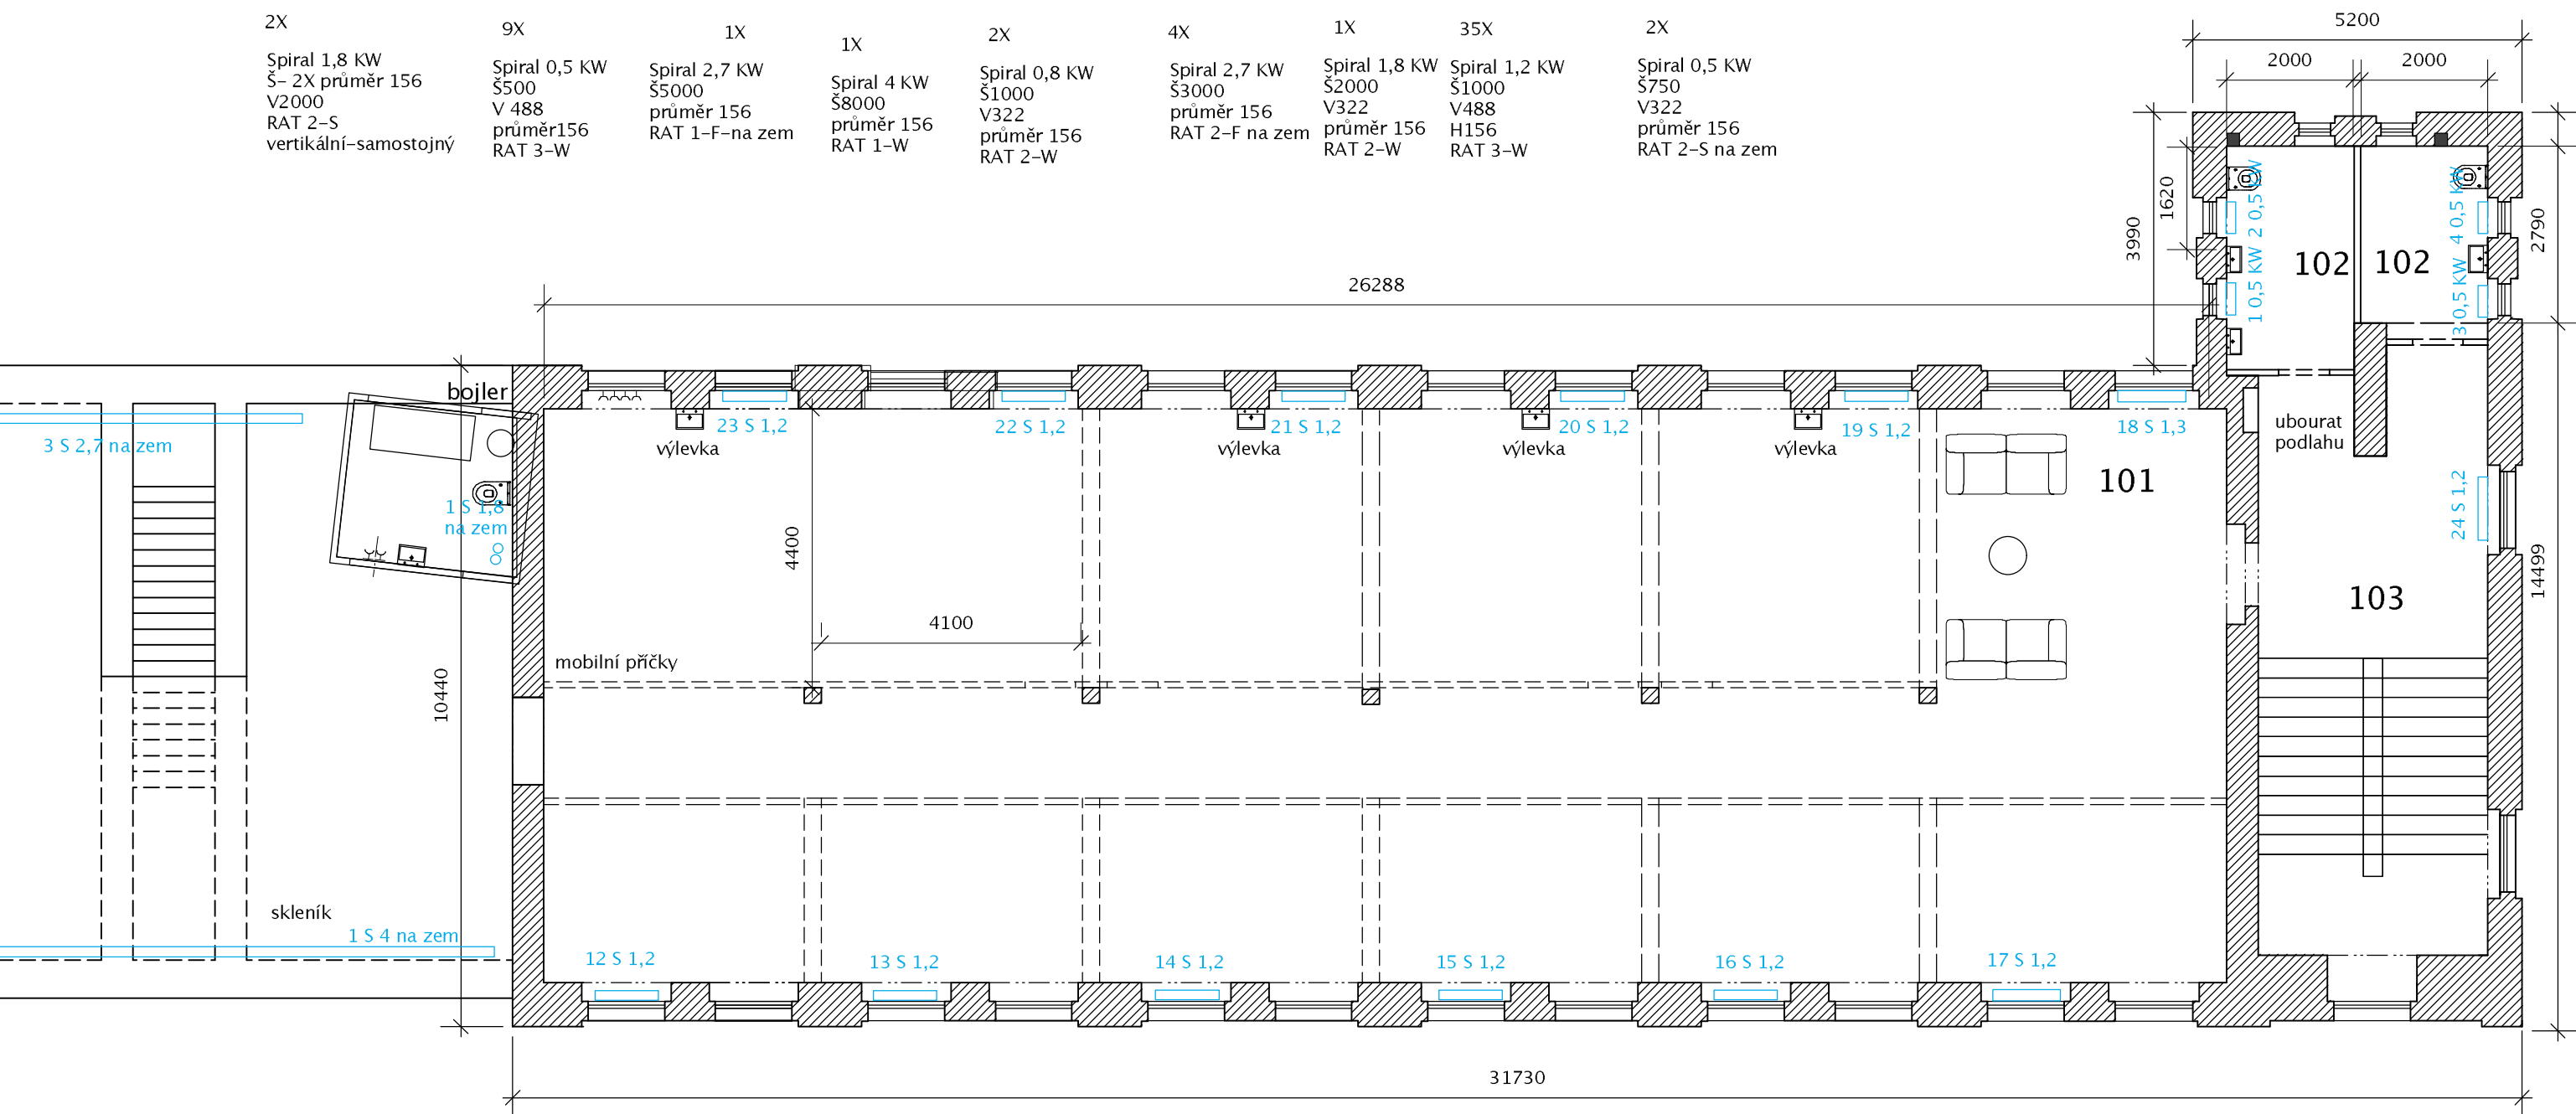

radiátory popis 1.NP		
12ks	nástěnný radiátor SPIRAL 1,2 kW	S 1,2
4ks	nástěnný radiátor SPIRAL 0,5 kW	S 0,5
1ks	na zem radiátor SPIRAL 4kW	S 4
1ks	na zem radiátor SPIRAL 2,7kW	S 2,7
1ks	vertikální radiátor SPIRAL 1,8kW	S 1,8

Kyjov u Krásné Lípy č.p. 36		101 ateliér
budova bývalé nřtárny		102 umyvárna, wc
Gabriela Náhlíková		103 schodiště
1.NP	měřitko 1:100	číslo výkresu 002
rozpracovaná varianta 24.9.2019		