ŘEZ B-B' 1:50

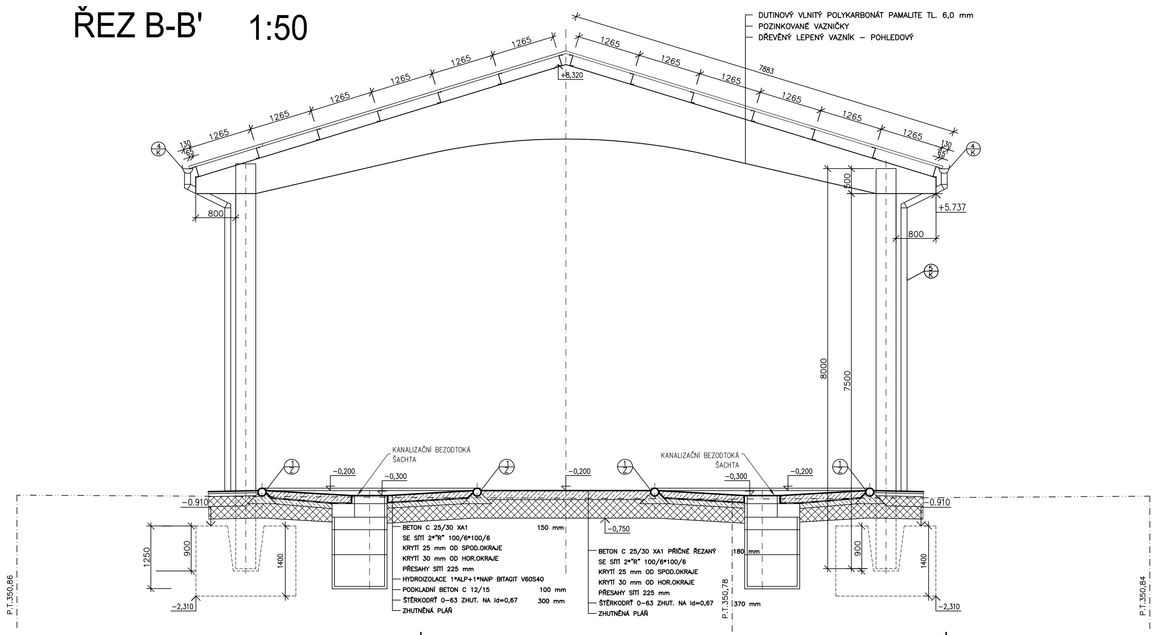

NÁVRH RÝHOVÁNÍ PODLAH V POHYBOVÉ CHODBĚ

M 1:5

ŘEZ A-A' 1:50

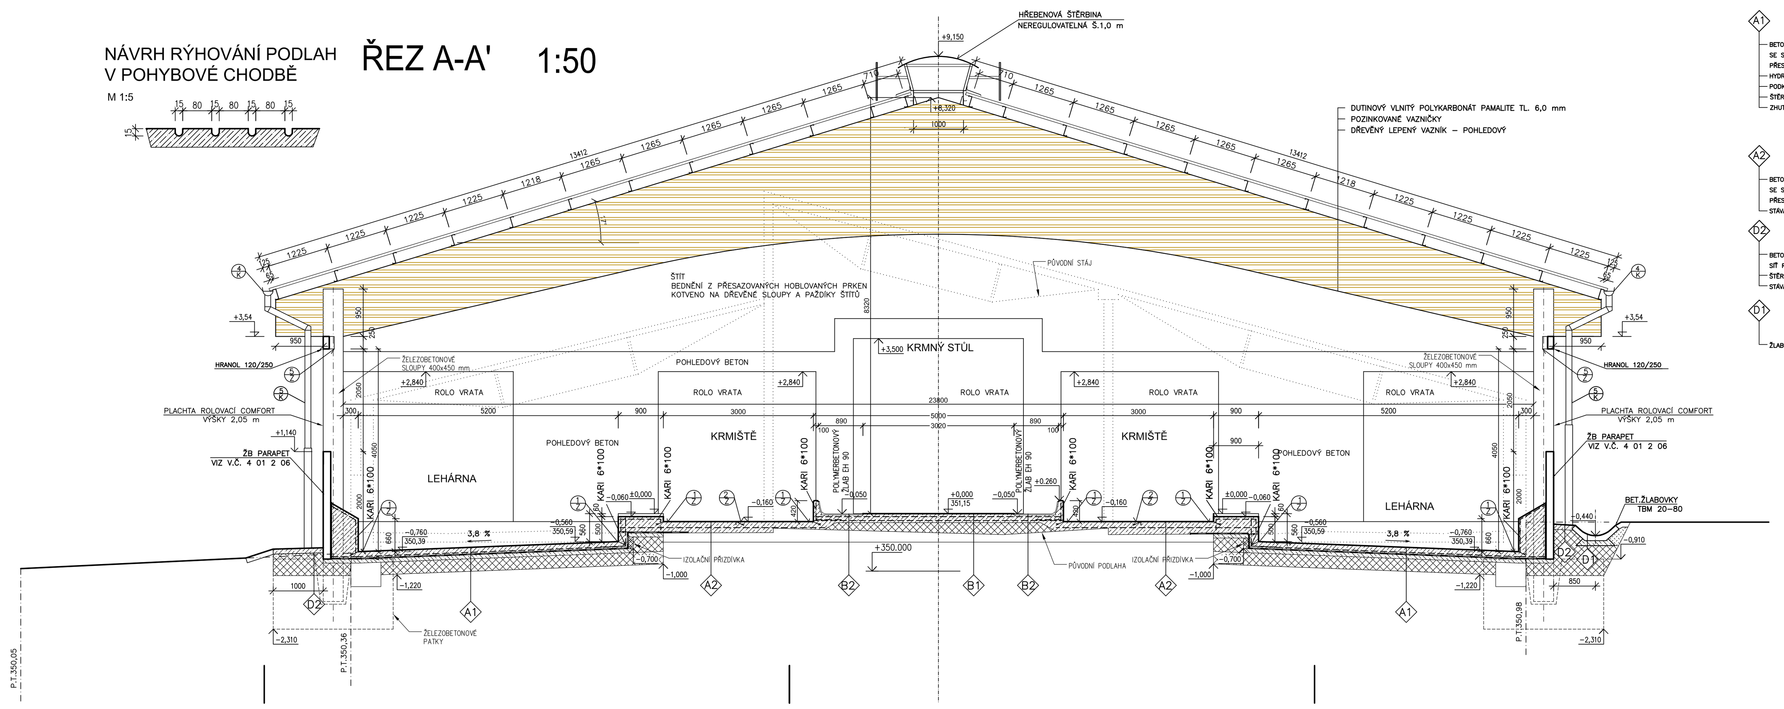

A1 LEHÁRNA

- BETON C25/30 XA1 — 150 mm
- SE SÍTÍ R 100/8*100/6 KRYTÍ 25 mm OD SP.OKRAJE
- PŘESAHY SÍTÍ 225 mm
- HYDROIZOLACE 1*ALP+1*NAIP BITAGIT V60S40
- PODKLADNÍ BETON C 12/15 — 80 mm
- ŠÍŘKOVORT 0–63 ZHUT. NA Id=0,67 — 250 mm
- ZHUTNĚNÁ PLÁŇ

A2 KRMIŠTĚ

- BETON C25/30 XA1 PODELŘÍHOVANÝ — 130–260 mm
- SE SÍTÍ R 100/8*100/6 KRYTÍ 25 mm OD SP.OKRAJE
- PŘESAHY SÍTÍ 225 mm
- STRAKAČ PODLAHA

A3

- BETON C 25/30 XA1 PŘEJEZLATOVANÝ – — 100 mm
- SÍŤ R 150/4*150/4 KRYTÍ 30mm OD SP.OKRAJE
- ŠÍŘKOVORT 0–63 mm HUT. NA Id=0,67–
- STRAKAČ TERÉN

D1

- ŽLABOVKA TBW 20–80 DO BET. LOŽE

B1 KRMNÝ STŮL

- BETON C 25/30 XA1 PŘÍČNĚ ŘEZANÝ — 180 mm
- SE SÍTÍ 2*R* 100/8*100/6
- KRYTÍ 25 mm OD SPOD.OKRAJE
- KRYTÍ 30 mm OD HOR.OKRAJE
- PŘESAHY SÍTÍ 225 mm
- ŠÍŘKOVORT 0–63 ZHUT. NA Id=0,67 — 140–240 mm
- STRAKAČ PODLAHA

B2 KRMNÝ STŮL

- POLYMERBETONOVÝ ŽLAB EW90
- SPÁRY VYPLNĚNY TMELEM BOTAMENT EF 500
- LEPIDLO POD ŽLABY BOTAMENT M25, VRSTVA 8–10mm
- BETON C 25/30 XA1 — 180 mm
- SE SÍTÍ 2*R* 100/8*100/6
- KRYTÍ 25 mm OD SPOD.OKRAJE
- KRYTÍ 30 mm OD HOR.OKRAJE
- PŘESAHY SÍTÍ 225 mm
- ŠÍŘKOVORT 0–63 ZHUT. NA Id=0,67 — 140–240 mm
- STRAKAČ PODLAHA

POZNÁMKA:

– VEŠKERÉ BET. HRANY STUPŇŮ V POHYB. CHODBÁCH SRAZIT Č. ZABROUSIT

±0,00 = 351,15

farmtec

VYPRACOVAL	VEDOUCÍ ZAKÁZKY	ZODP. PROJEKTANT	SCHVÁLIL
ING.J.KLUSOŇ	ING.J.KLUSOŇ	ING.J.KLUSOŇ	ING.J.VĚNĚČEK
			10.12.2016

KRAJ	OLOMOUCKÝ
OKRES	ŠUMPERK
OBEC	RAPOTÍN
STAVEBNÍK	VÁCHES Rapotín s.r.o.
AKCE	RAPOTÍN
	STAVEBNÍ ÚPRAVY K 174 RAPOTÍN NA STÁJ PRO MASNÝ SKOT
SO, PS	SO–01 STÁJ
OBSAH	ŘEZY

ČÍSLO PARE

FARMTEC a.s.
oblastní ředitelství Litovyň
Zámecká 218
570 01 Litovyň
tel.: 381 491 311, fax: 381 491 312
e-mail: litovyn@farmtec.cz

STUPEŇ	DPS
DATUM	12/2016
FORMÁT	7 A4
ZAK. ČÍSLO	1222003626
MĚŘÍTKO	1:50
Č. VÝKRESU	4 01 1 06

Tento výkres je duševním vlastnictvím Farmtec a.s. a bez jeho souhlasu nesmí být kopírován nebo zpřístupněn třetí osobě!