


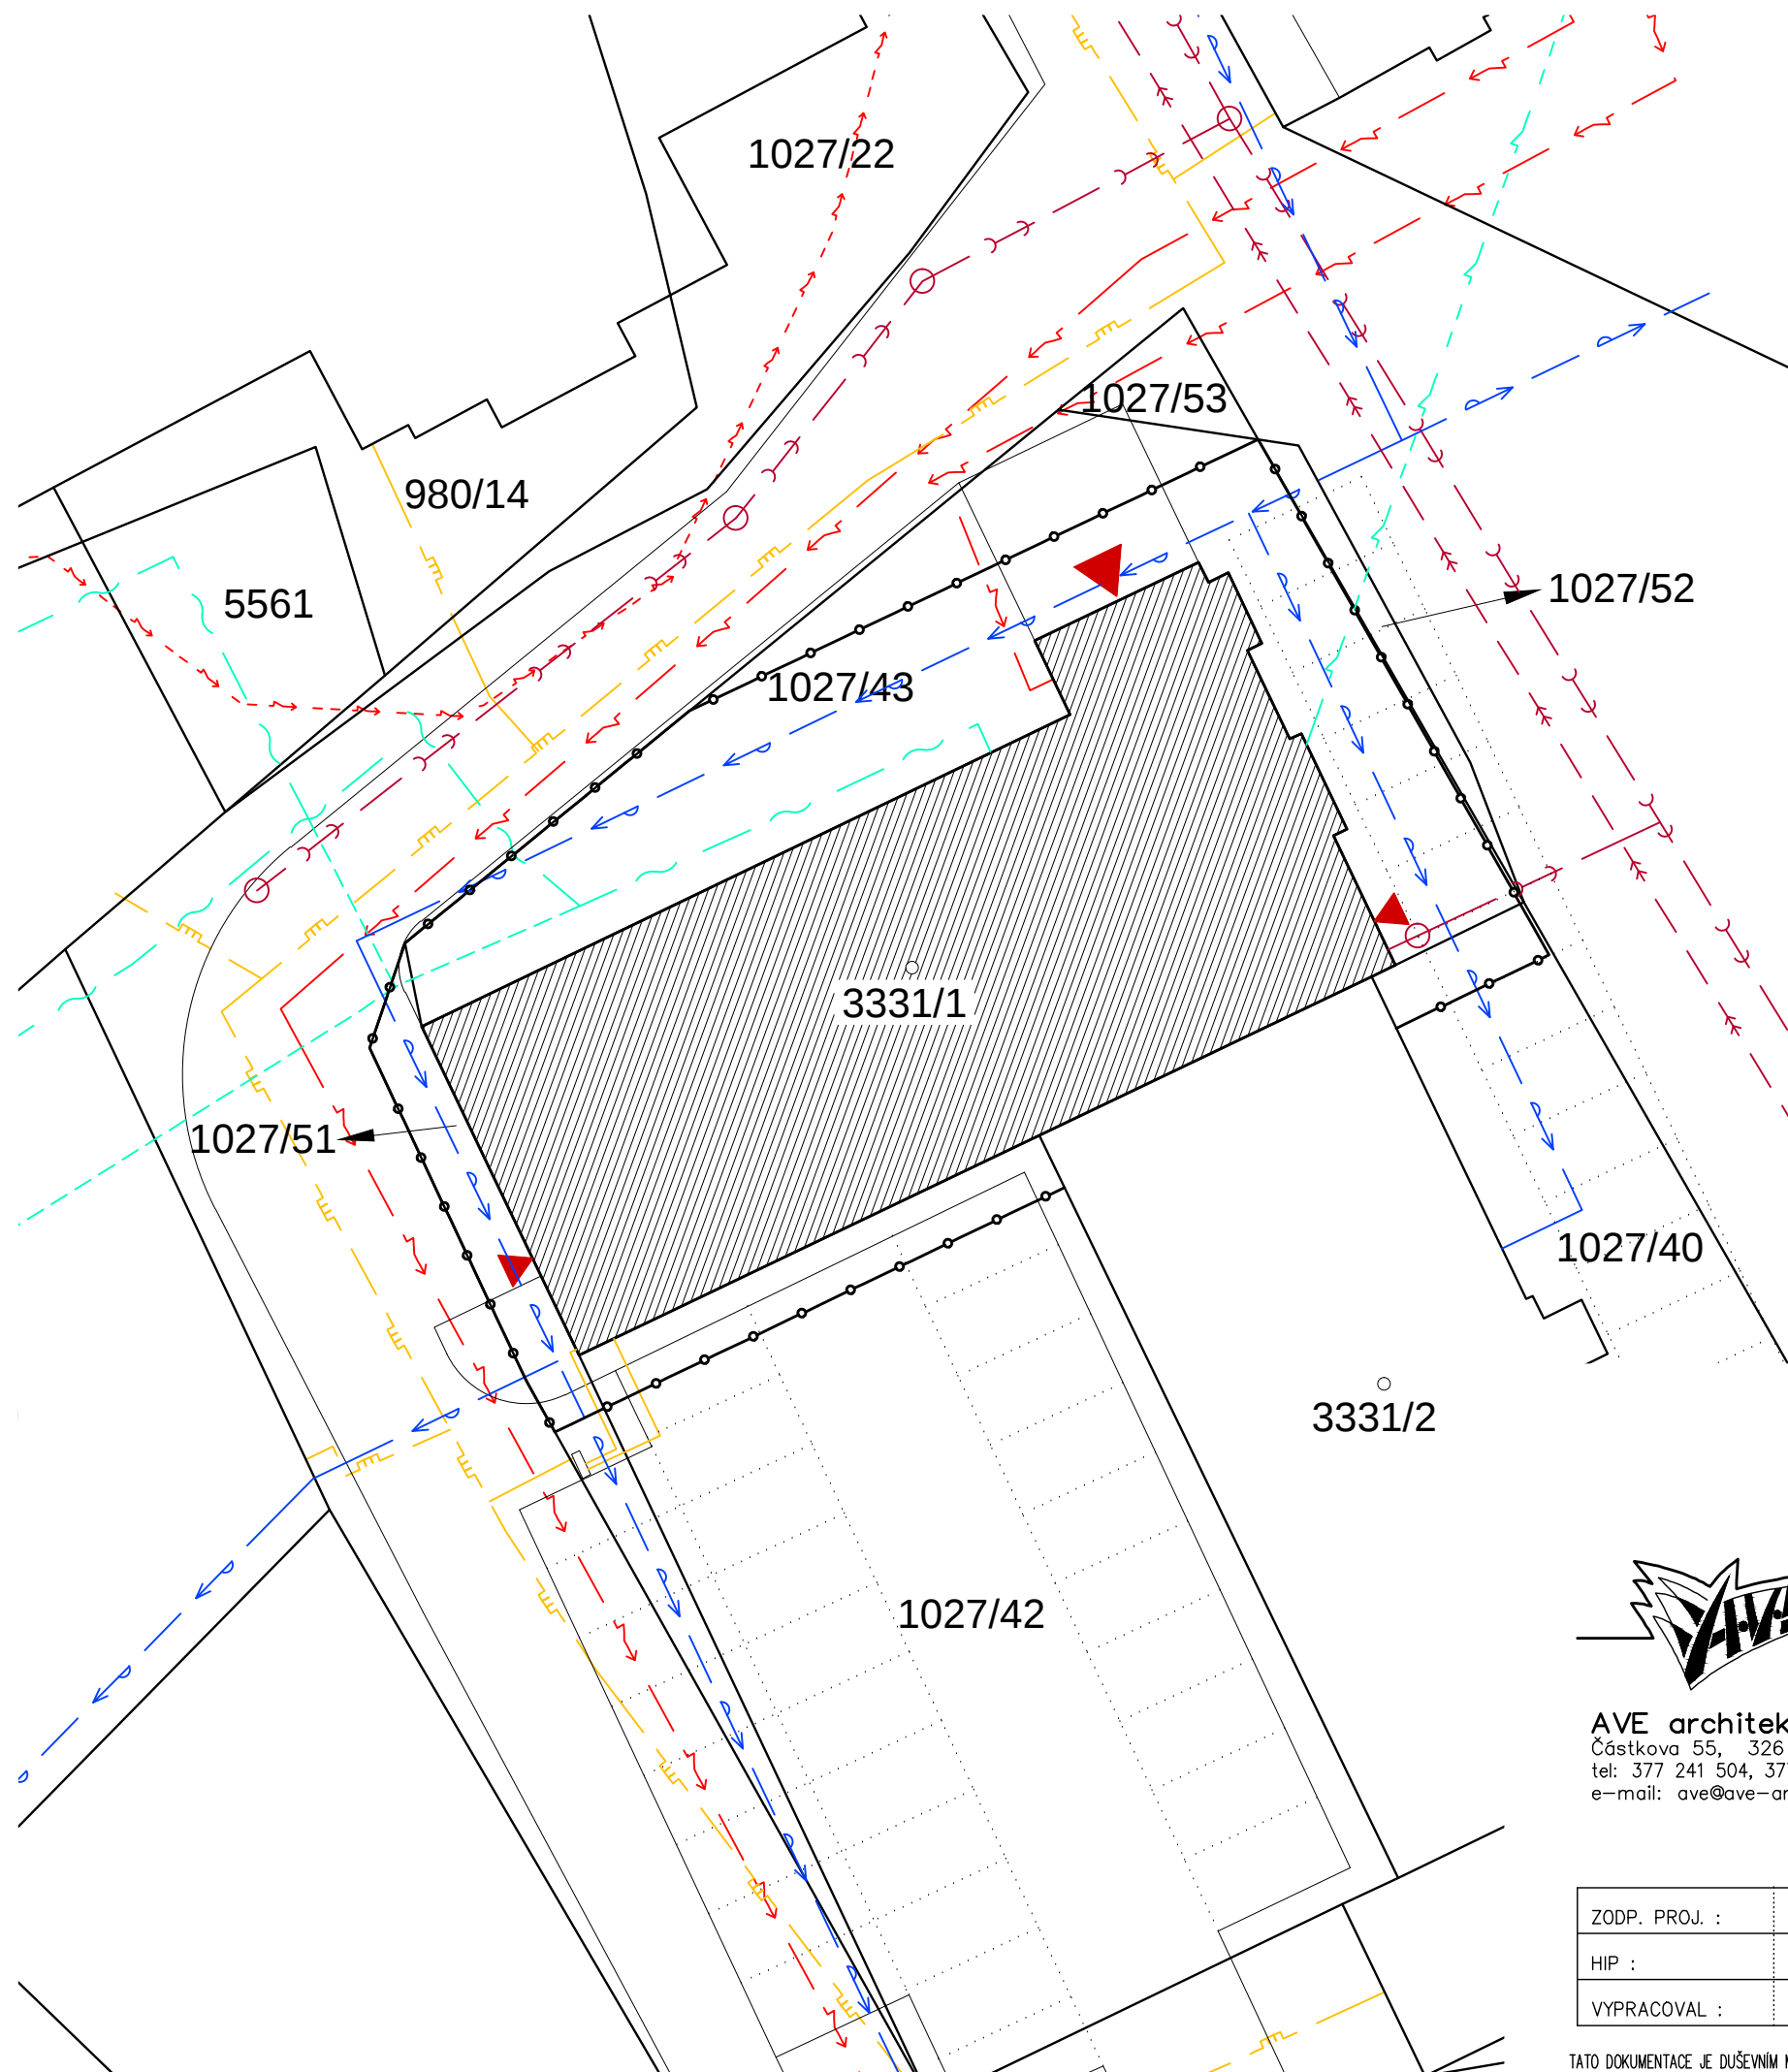

STÁVAJÍCÍ INŽENÝRSKÉ SÍŤ

- >— SPLAŠKOVÁ KANALIZACE
- - ->- KANALIZACE – VÝTLAK
- >— VODOVOD
- - ->- PODDZEMNÍ VEDENÍ NN DO 1 kV
- >— AREÁLOVÉ PODZEMNÍ ROZVODY NN
- >— ZAMĚŘENÝ PRŮBĚH PODZEMNÍHO METALICKÉHO KABELU
- - ->- PODZEMNÍ SLABOPROUDÉ ROZVODY – NEPROVOZOVANÉ
- >— NADZEMNÍ SLABOPROUDÉ ROZVODY
- >— PLYNOVOD STL
- >— PŘÍPOJKA PLYNOVODU DN 25

LEGENDA

- ROZSAH STAVENIŠTĚ



AVE architekt, a.s.
Částkova 55, 326 00 Plzeň
tel: 377 241 504, 377 455 697
e-mail: ave@ave-architekt.cz

INVESTOR : BEZPO Plzeň s.r.o., Hřímálého 805/3, 301 00 Plzeň

AKCE : Stavební úpravy 2.NP objektu č.p. 572 v ulici Prokopa Velikého v Domažlicích – Školicí středisko firmy BEZPO

SPECIALIZACE : C. SITUAČNÍ VÝKRESY

PŘÍLOHA :

KOORDINAČNÍ SITUACE

ZODP. PROJ. :	Ing. arch. V. UIČ	STUPEŇ :	DPS	FORMÁT : 2 A4	Č. PŘÍLOHY :
HIP :	Ing. P. ŠANĚK	DATUM :	10/2015	MĚŘITKO :	C2
VYPRACOVAL :	Ing. P. ŠANĚK	Č. ZAK. :	15-5-044	1:250	