


ČRS, z.s., ÚSTÍ NAD LABEM  
 RYBNÍK NA KOLEJÍCH – REKONSTRUKCE  
 SITUACE 1:1500

Vyhovitel: Hanzlík Tomáš, 14. ŘÍJNA 1072/5, 415 01 Teplice					
Název zakázky: Chabařovice					
Geodetické zaměření – polohopis, výškopis					
Souř. systém	Výškový systém	Tř. přesnosti	Měřítko	Datum	Vyhovitel
JTSK	Bpv	3	1 : 1500	2.12.2017	Hanzlík

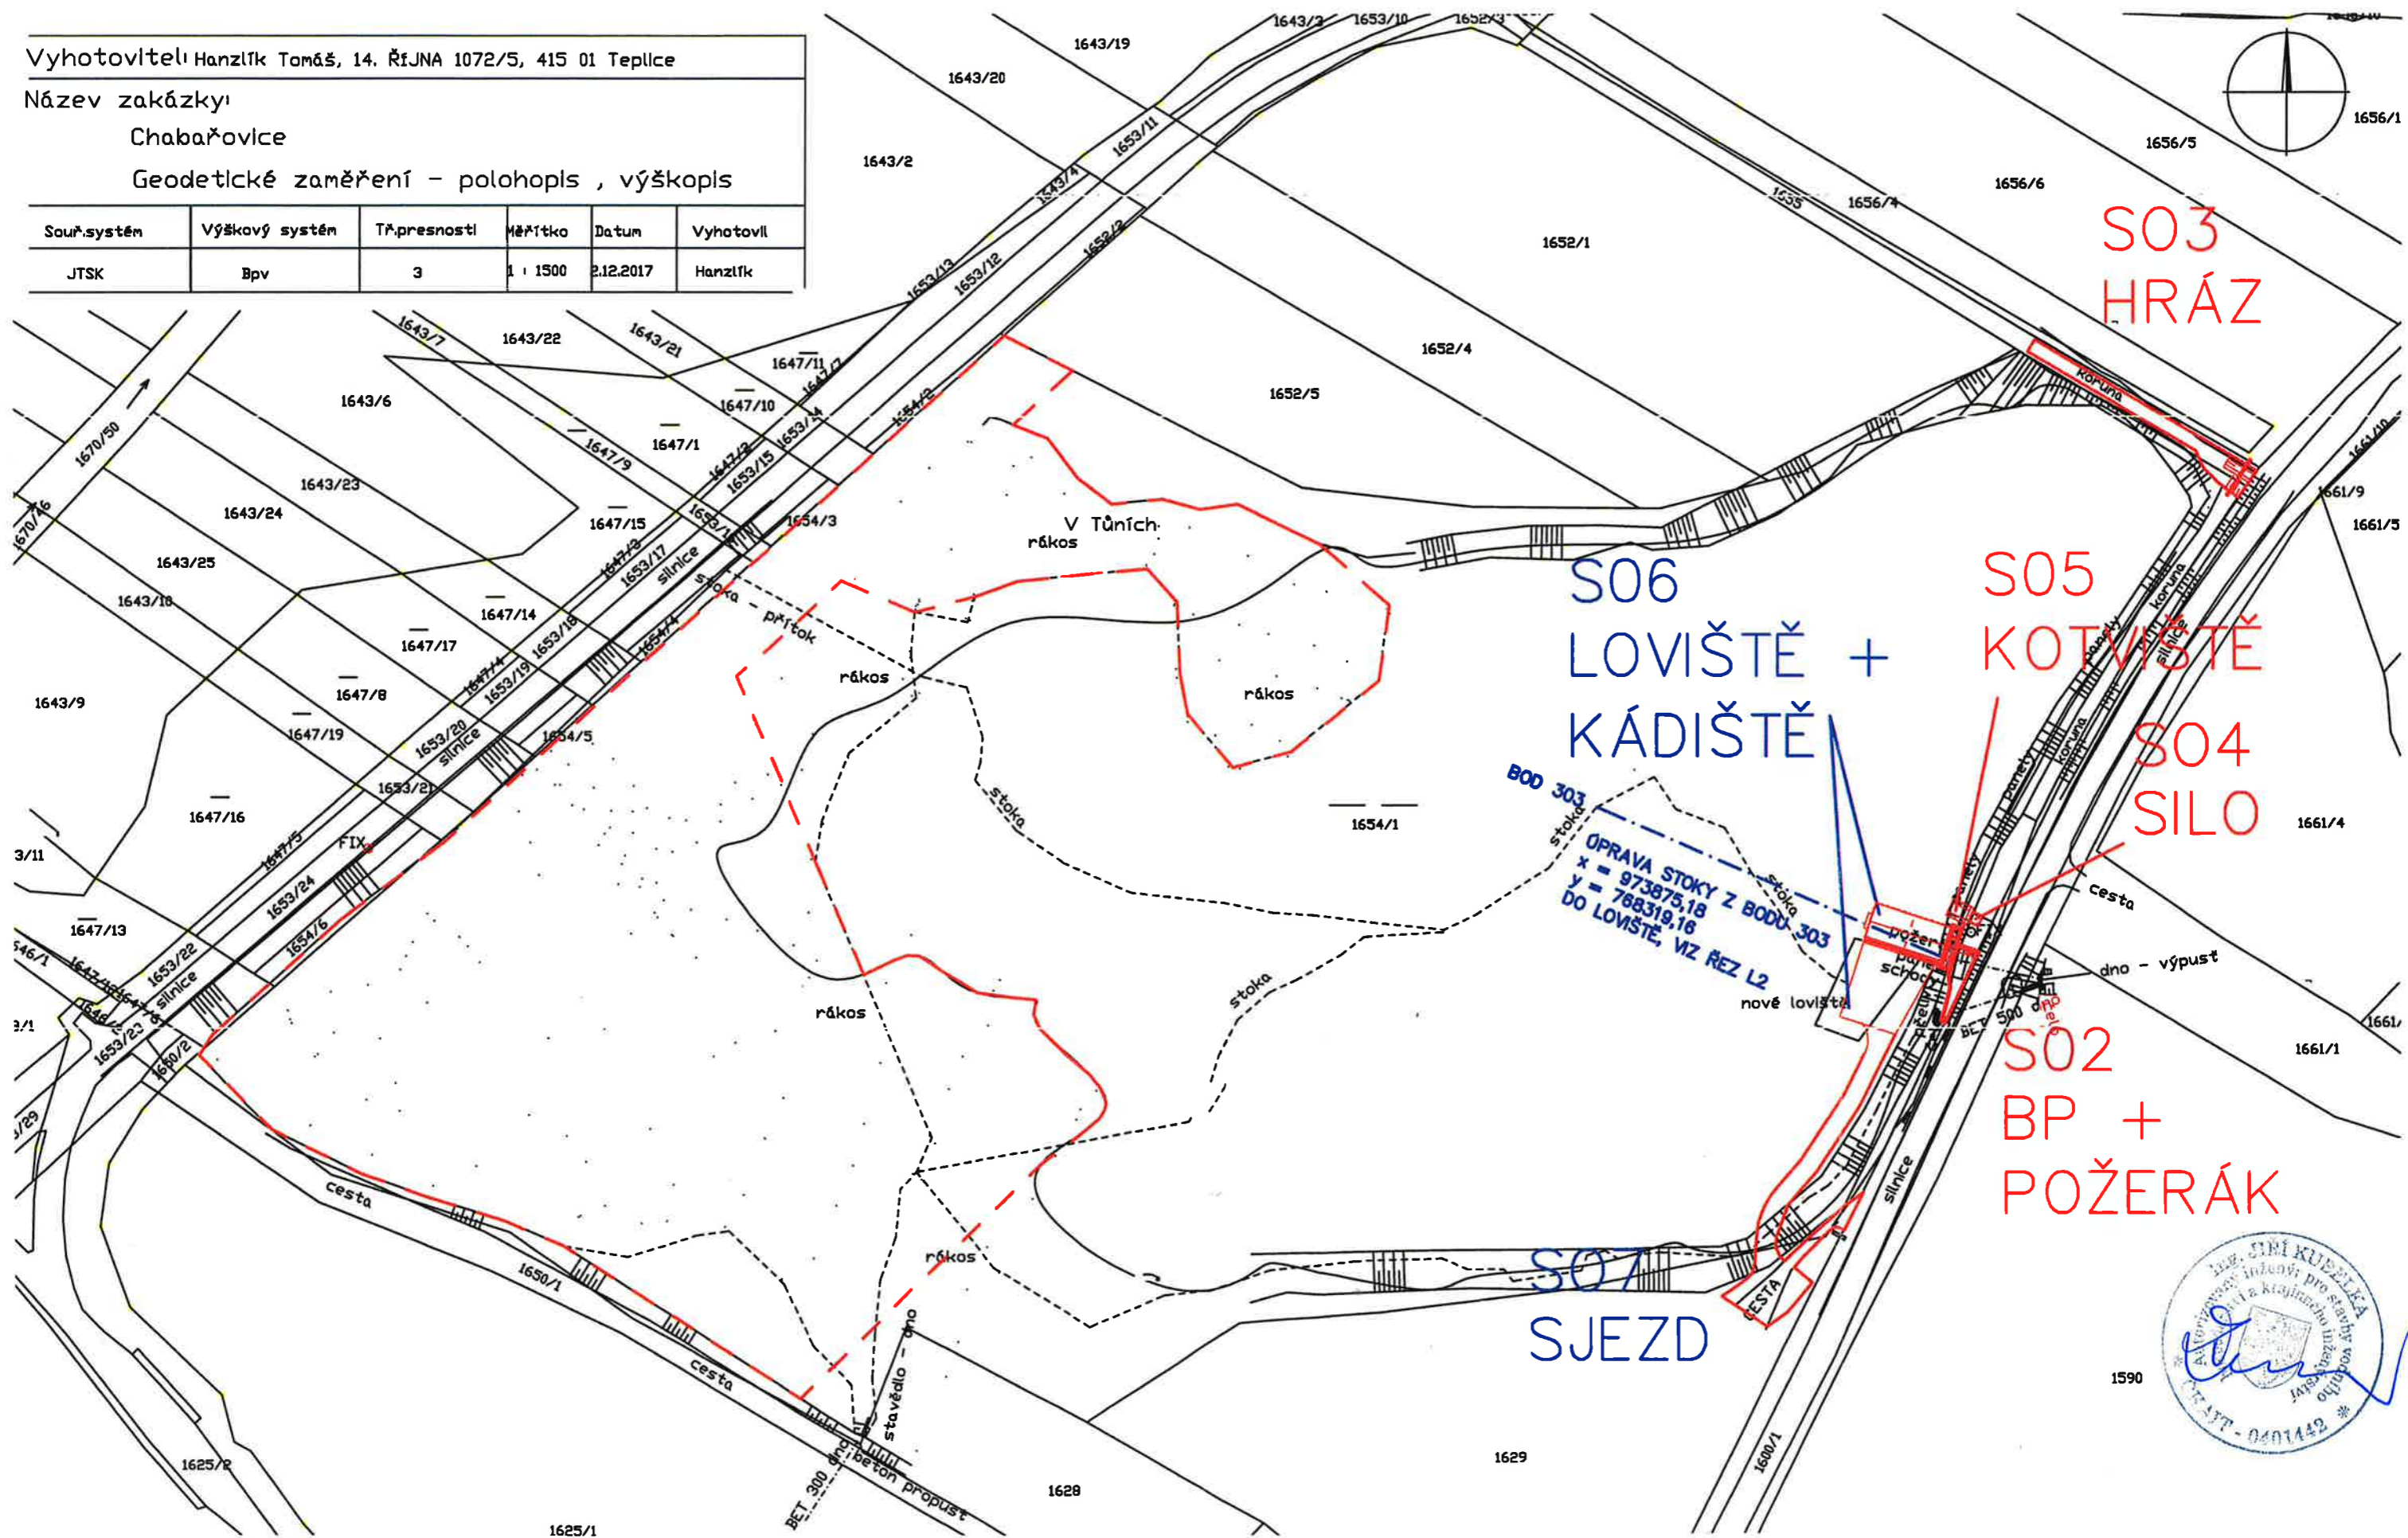

1590