


284000

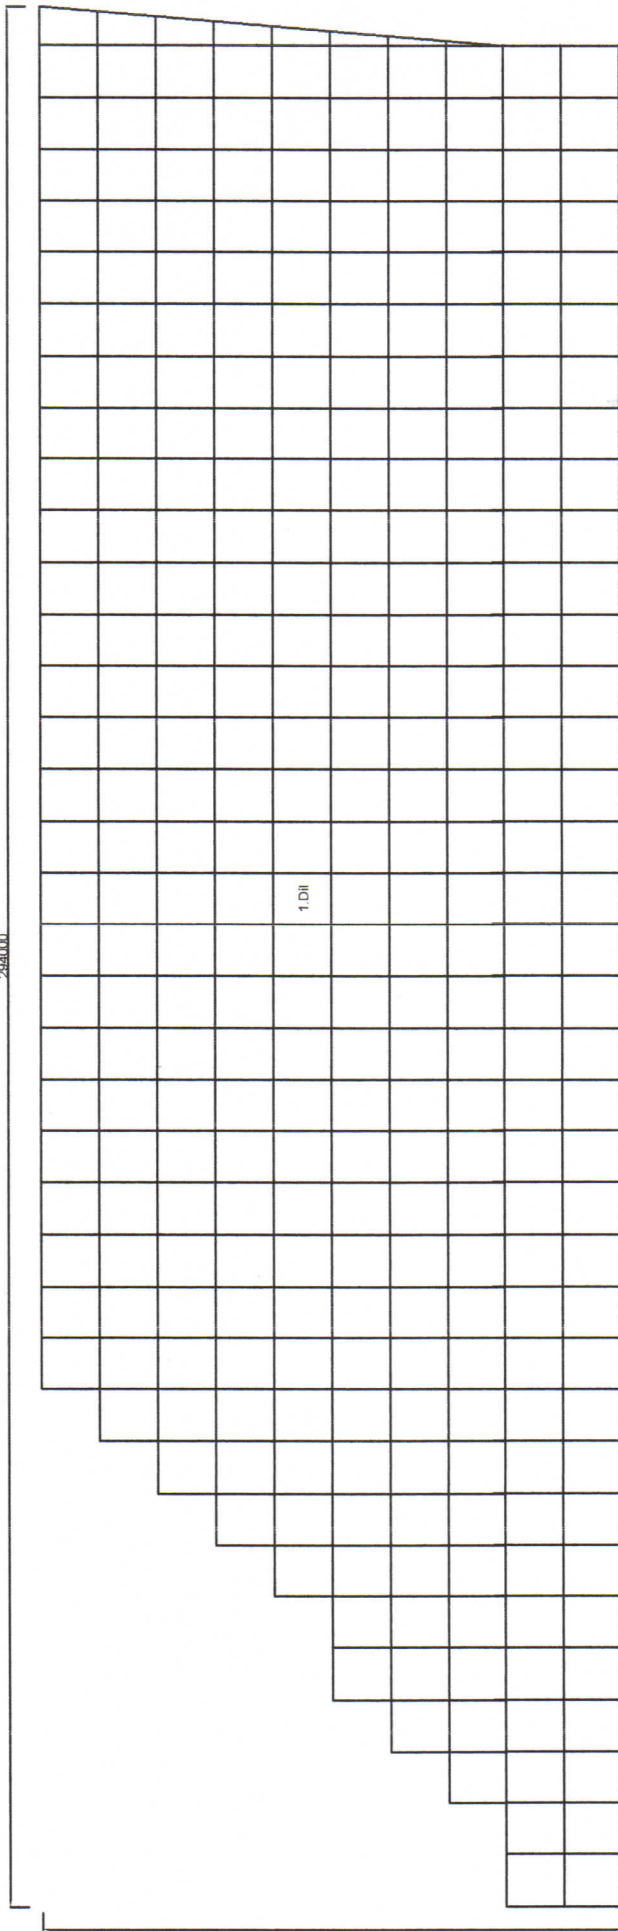

0000

Hlavní technický projekt		Výpracoval		Firma	
Oblast	LODŮV	RU	LEMĚŠICE	Datum	07/2020
Investor	Karel DITTRICH			Formát	A 1
Autos				Stupeň	Projektování
				Začala	30/2020
				Měřítko	vyřez.č
Obilí výměru				1:500	
Novostavba VCHK-1L				CH 1	
Výstavba chmejnice na parc.č.: 4493, 4494, 4495, 4496					

Výměra v ha	Sířka 7,5	Sloup 8	Sloup 8	Sloup 8	Práhy 8,5	Kon 180	Kon 180	Drát 4	Lano 3x2	kg 15x1,8		
I. 2,2	268	61	20+9	12	370	228	268	102	65	1560	540	2240