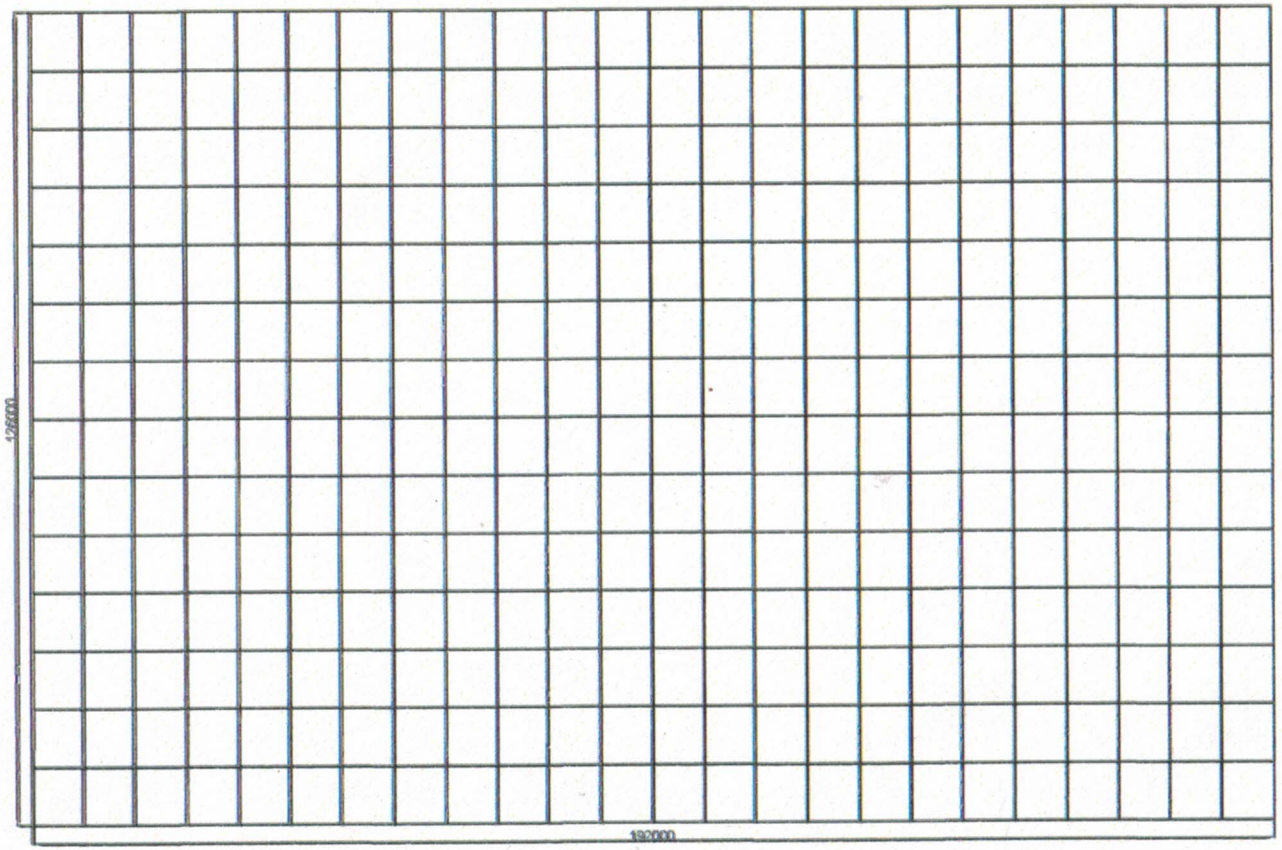

	Výměra v ha	Stávající	Stavební	Stávající	Stavební	Pažiny	Kotvy	Kruh	Kruh	Deň	Lano		kg
				ks	ks/k			16b	18b	4	3x2	7x2	16x1,8
I.	2,4	288	48	28	4	375	160	288	76	50	1440	520	2160

Hlavní inženýrský projekt	Vypracoval	Firma
Okres Přerov	IČO 11842	Datum 09/2020
Investor JVR, spol.s r.o.		Formát A 1
Akce Výstavba chmelnice na parc.č.: 726/4, 726/61, 726/62, 726/59		Stupeň
		Zakázka 27/2020
Obsah výkresu **Rekonstrukce VCHK-1L**		Měřítko 1:500 / Výkres č. CH 1