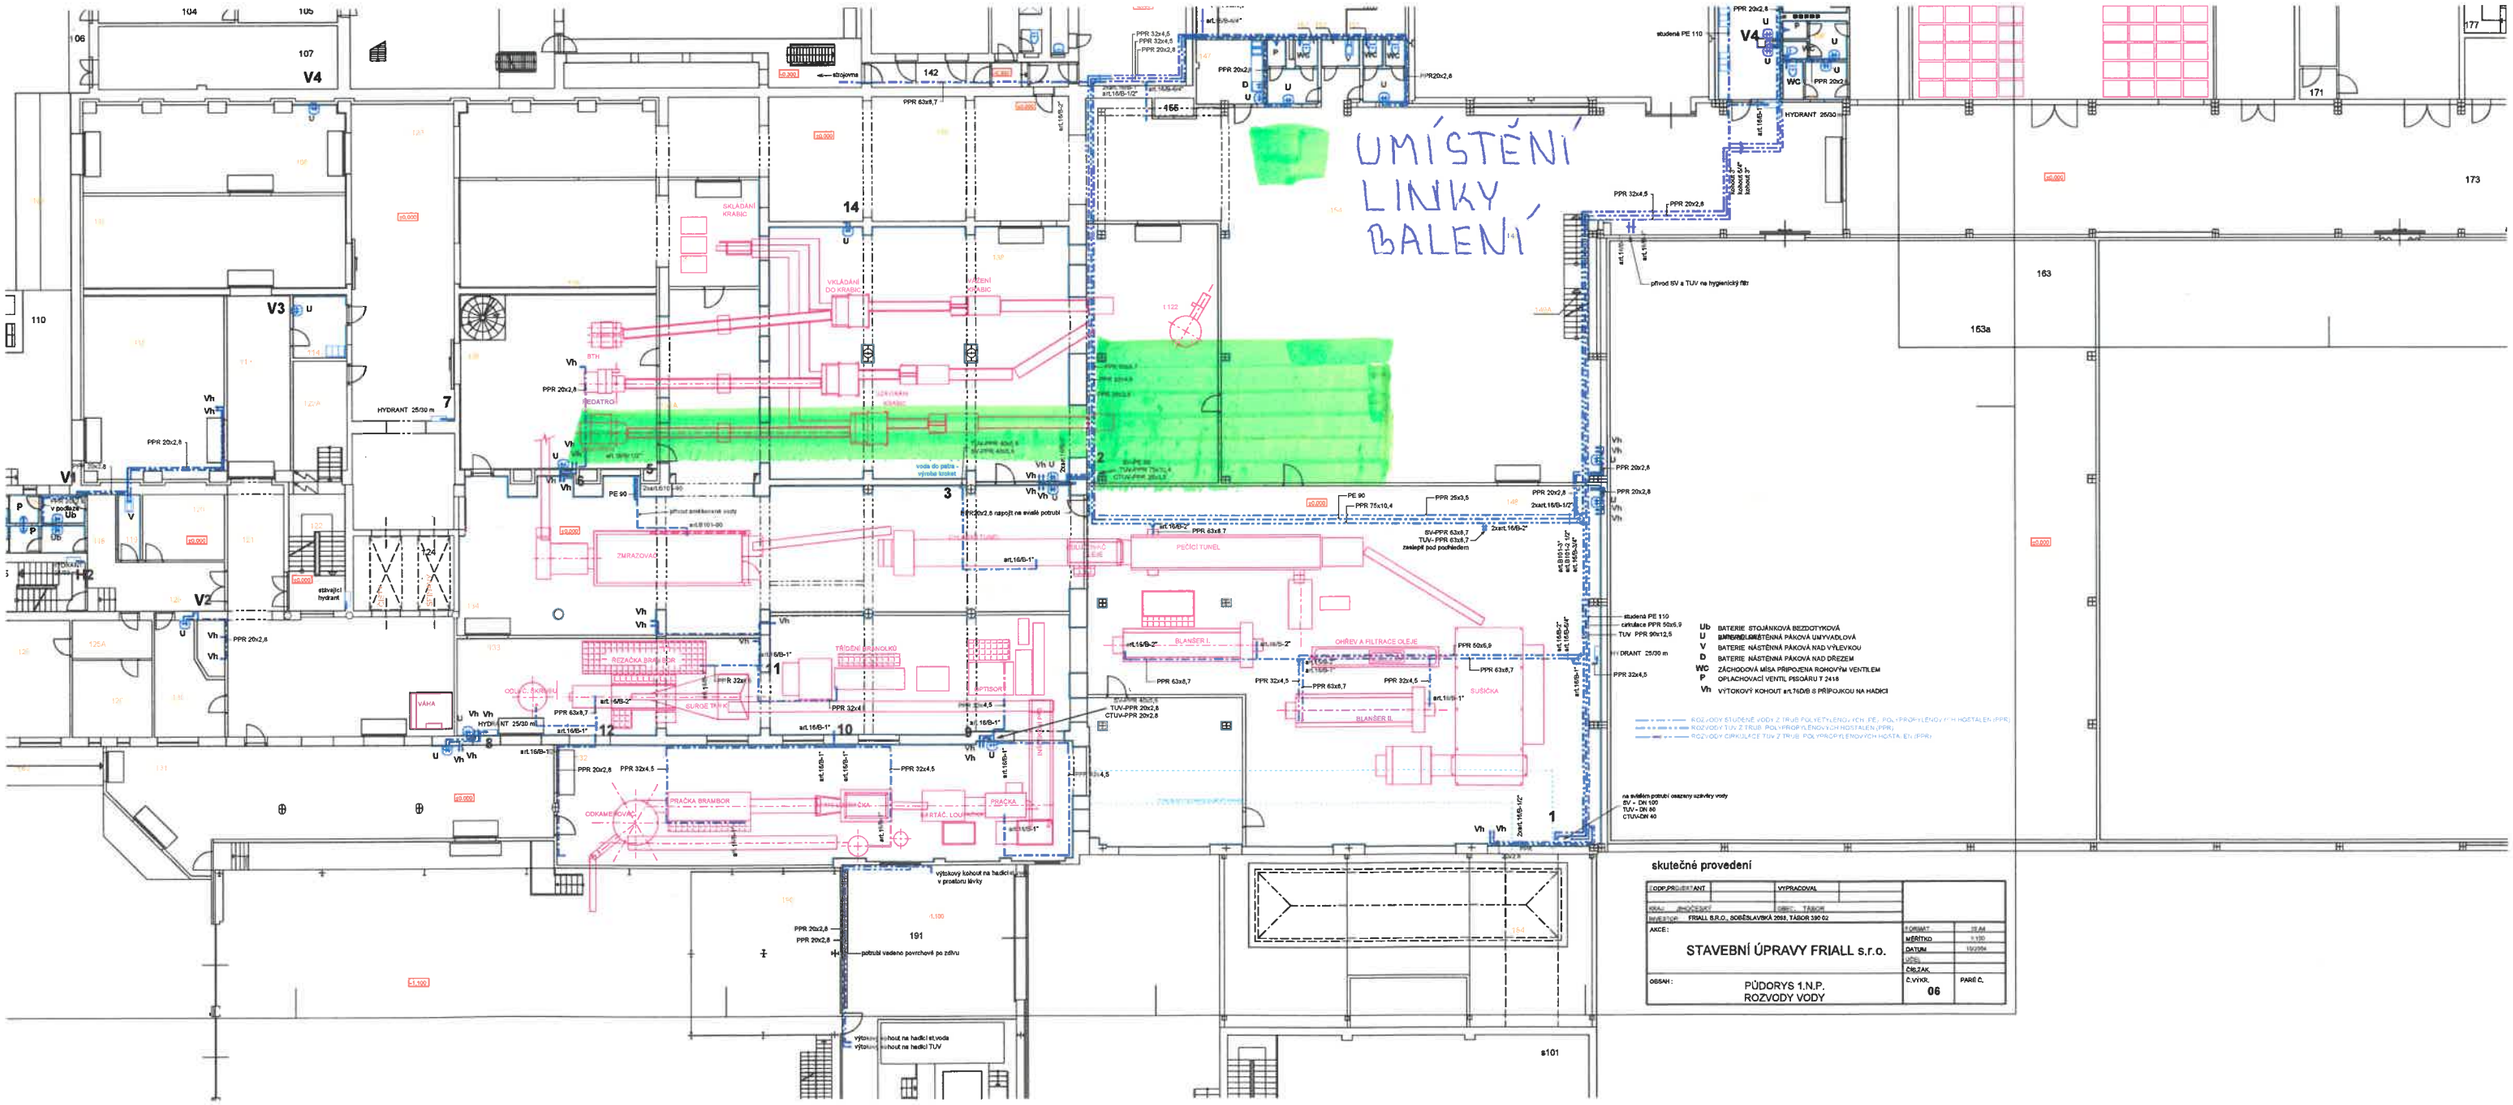PŘÍLOHA č1 - umístění balící linky