


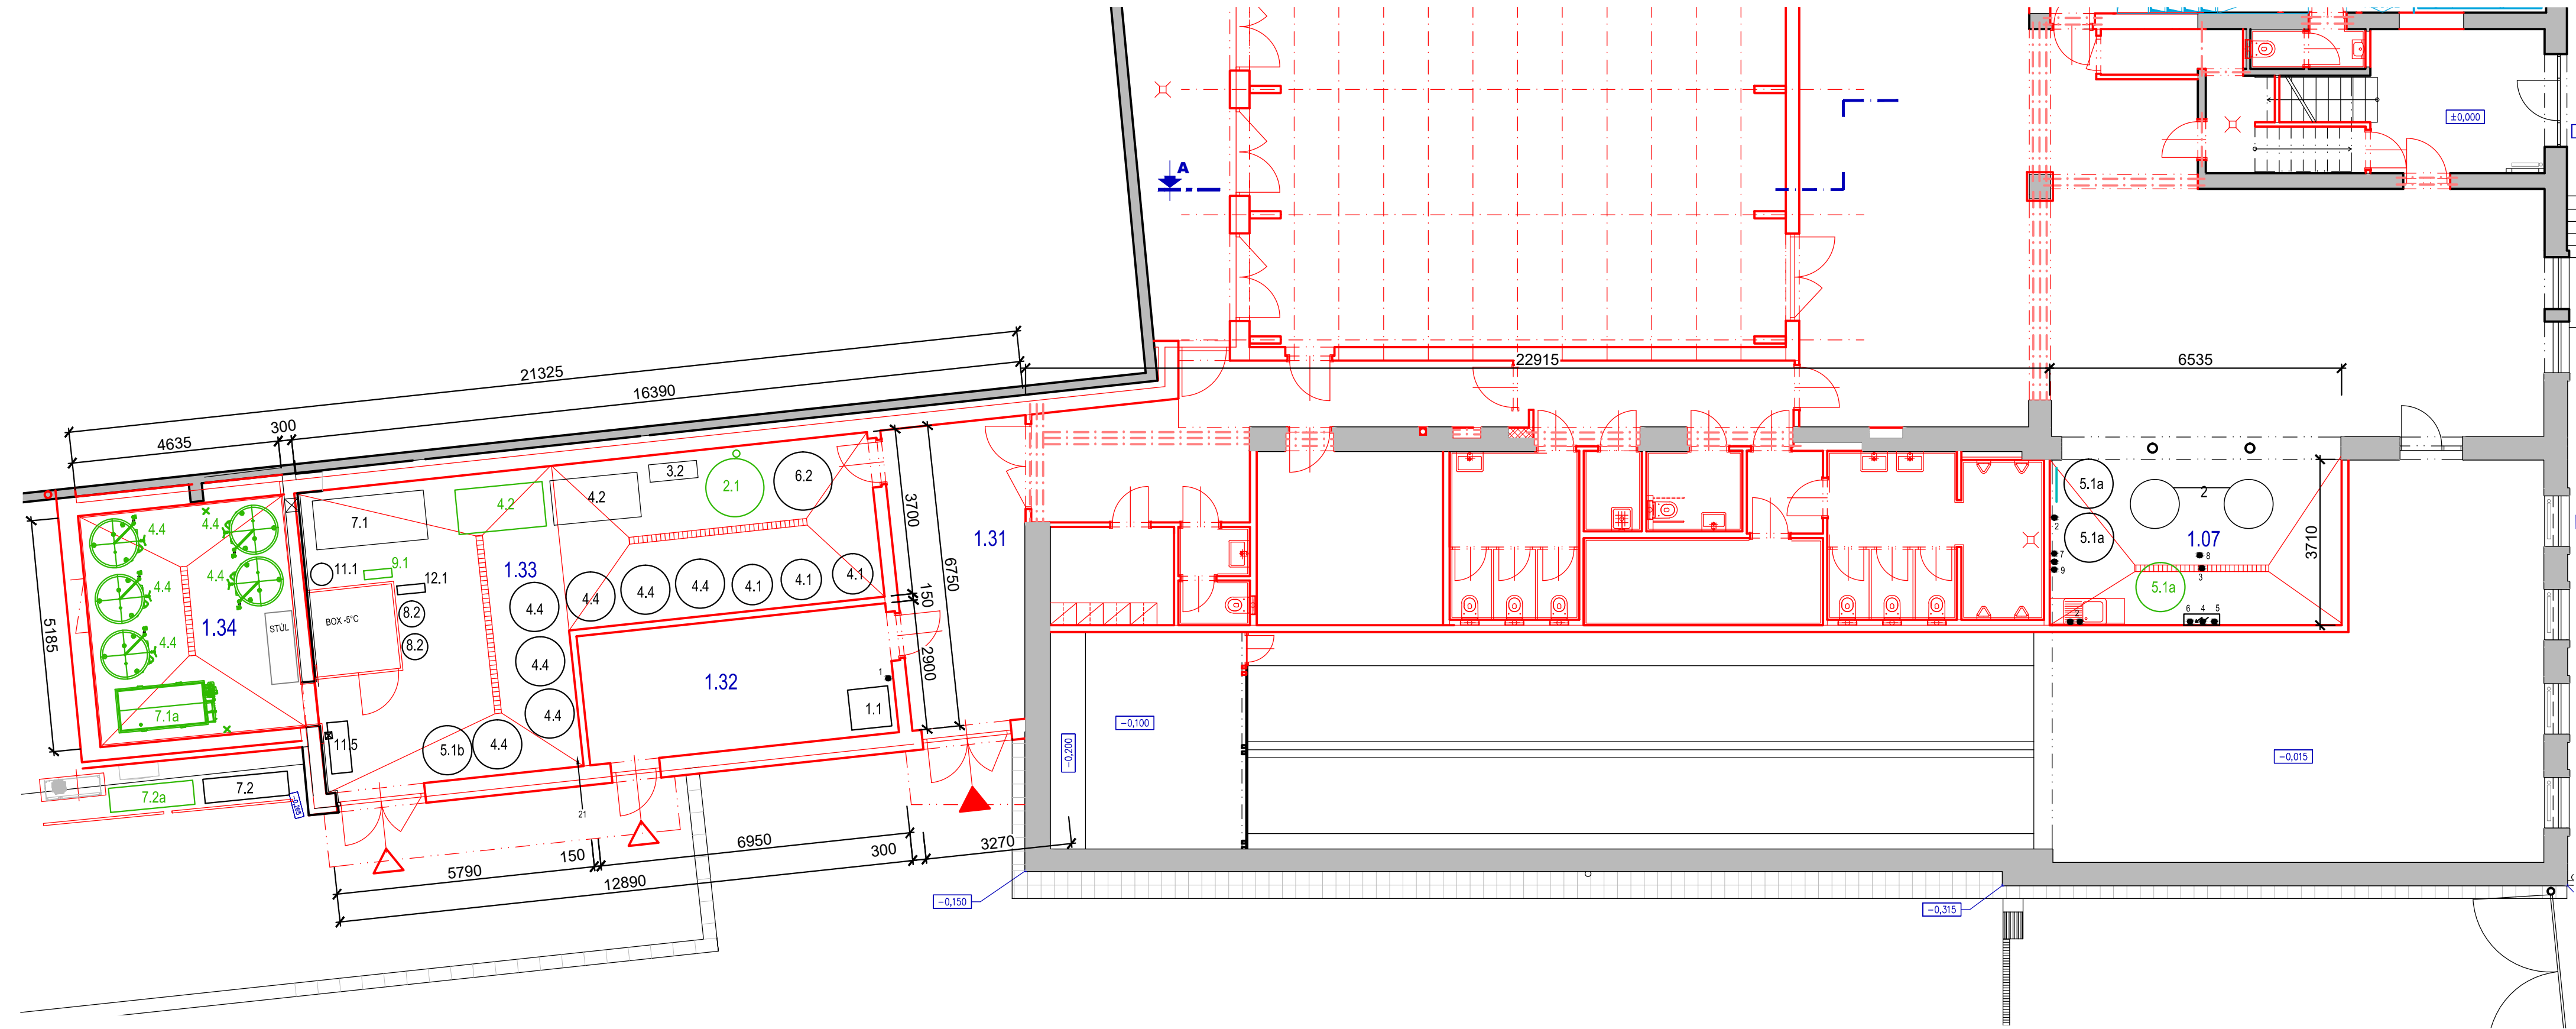

LEGENDA MÍSTNOSTÍ		
OZN.	ÚČEL MÍSTNOSTI	PL. [m²]
1.07	Přivovar – varna	26.82
1.31	Chodba	20.31
1.32	Sklad sladu	20.71
1.33	Přivovar	66.13
1.34	Zázemí pivovaru	24.42

LEGENDA MATERIÁLŮ	
	STÁVAJÍCÍ KONSTRUKCE
	NOVĚ NAVRHOVANÉ KONSTRUKCE
	TECHNOLOGIE MINIPIVOVARU – STÁVAJÍCÍ STAV
	TECHNOLOGIE MINIPIVOVARU – NAVRHOVANÉ

Označení souborů

1.1	MAČKADLO SLADU	1ks	
2.	VARNA 5,5HL DVOUNÁDOBOVÁ	1ks	
2.1	VÍŘIVÁ KÁŇ 5HL – IZOLOVANÁ		1ks
3.2	CHLADIČ MLADINY	1ks	
4.1	CK TANK 5,5 HL	3ks	
4.2	KVASNÁ KÁŇ 10 HL	1ks	1ks
4.4	LEŽÁCKÝ TANK 10 HL	7ks	5ks
5.1a	PŘETLAČNÝ TANK 5,5 HL	2ks	1ks
5.1b	PŘETLAČNÝ TANK 10 HL	1ks	
6.2	ZASOBNÍK TEPLÉ VODY 10 HL	1ks	
7.1	CHLADICÍ ZAŘÍZENÍ VLV 120	1ks	
7.1a	CHLADICÍ ZAŘÍZENÍ VLV 260		1ks
7.2	CHKJ K VLV	1ks	
7.2a	CHKJ K VLV PRO PROVOZ PŘI TEPLITĚ OKOLÍ +40°C		1ks
8.2	CIP NÁDOBA 2 HL BEZ OHŘ.	2ks	
9.1	ČERPADLO MOBILNÍ NA PIVO (REG. OTÁČEK)		1ks
11.1	VZDUCHOVÝ KOMPRESOR	1ks	
11.5	MYČKA KEG	1ks	
12.1	CIP ČERPADLO – MOBILNÍ	1ks	

AKCE:	SO 03 DOSTAVBA MINIPIVOVARU HNANICE
	PS 01 - SCHÉMA ROZMÍSTĚNÍ TECHNOLOGICKÉHO ZAŘÍZENÍ
VYPRACOVAL:	DATUM:
Ing. Lucie Hlávková	Květen 2018