


SKLADY – LAHVOVNÁ II

PŮDORYS 1. NP – 1 : 100

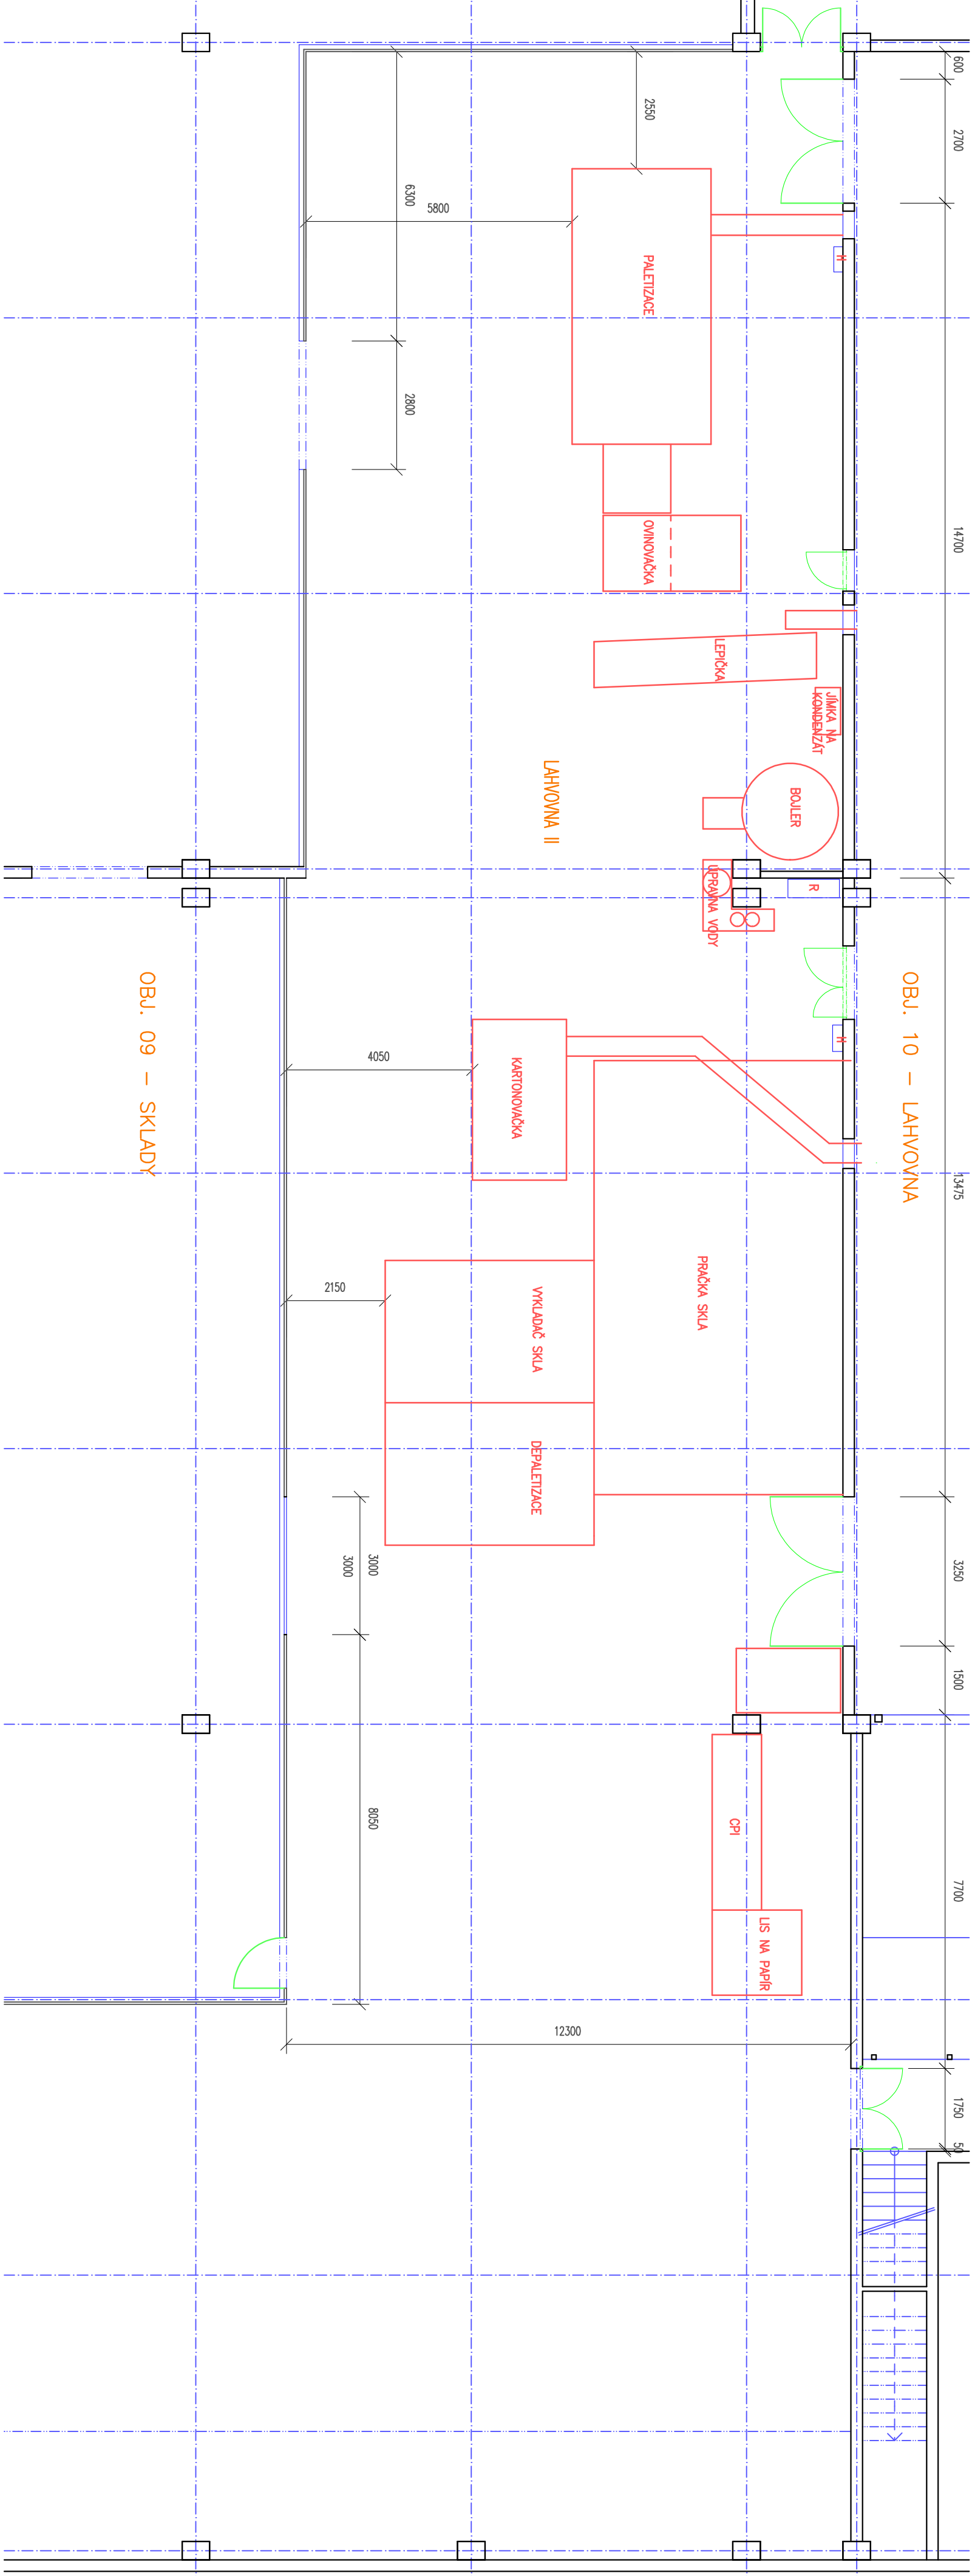

|                                  |  |                                            |  |
|----------------------------------|--|--------------------------------------------|--|
| ZOD.PROJEKTANT                   |  | VYPRACOVAL :                               |  |
| Ing. arch. Stanislav LUKŠ        |  | Ing. arch. Stanislav LUKŠ                  |  |
| MÍSTO STAVBY :                   |  | p.č. 662/1, Velké Pavlovice                |  |
| INVESTOR :                       |  | Viniem a.s., Hlavní 666/2, Velké Pavlovice |  |
| STAVBA :                         |  | OBJ. 09 SKLADY – LAHVOVNÁ II               |  |
|                                  |  | ZAMĚŘENÍ STÁVAJÍCÍHO STAVU                 |  |
| OBSAH :                          |  | P Ů D O R Y S 1. NP                        |  |
| Ing. arch. Stanislav Lukš        |  | projektová a inženýrská kancelář           |  |
| Hlavní 2, 691 06 Velké Pavlovice |  | tel. 519 403 144, 604 126 741              |  |
| ČÍS.ZAK.                         |  | 012/2020                                   |  |
| DATUM                            |  | IV. 2020                                   |  |
| MĚŘÍTKO                          |  | 1 : 100                                    |  |
| Č.PŘÍLOHY                        |  | Č.YTISKU                                   |  |