



LAHVONNA - 1. nadzemí podlaží

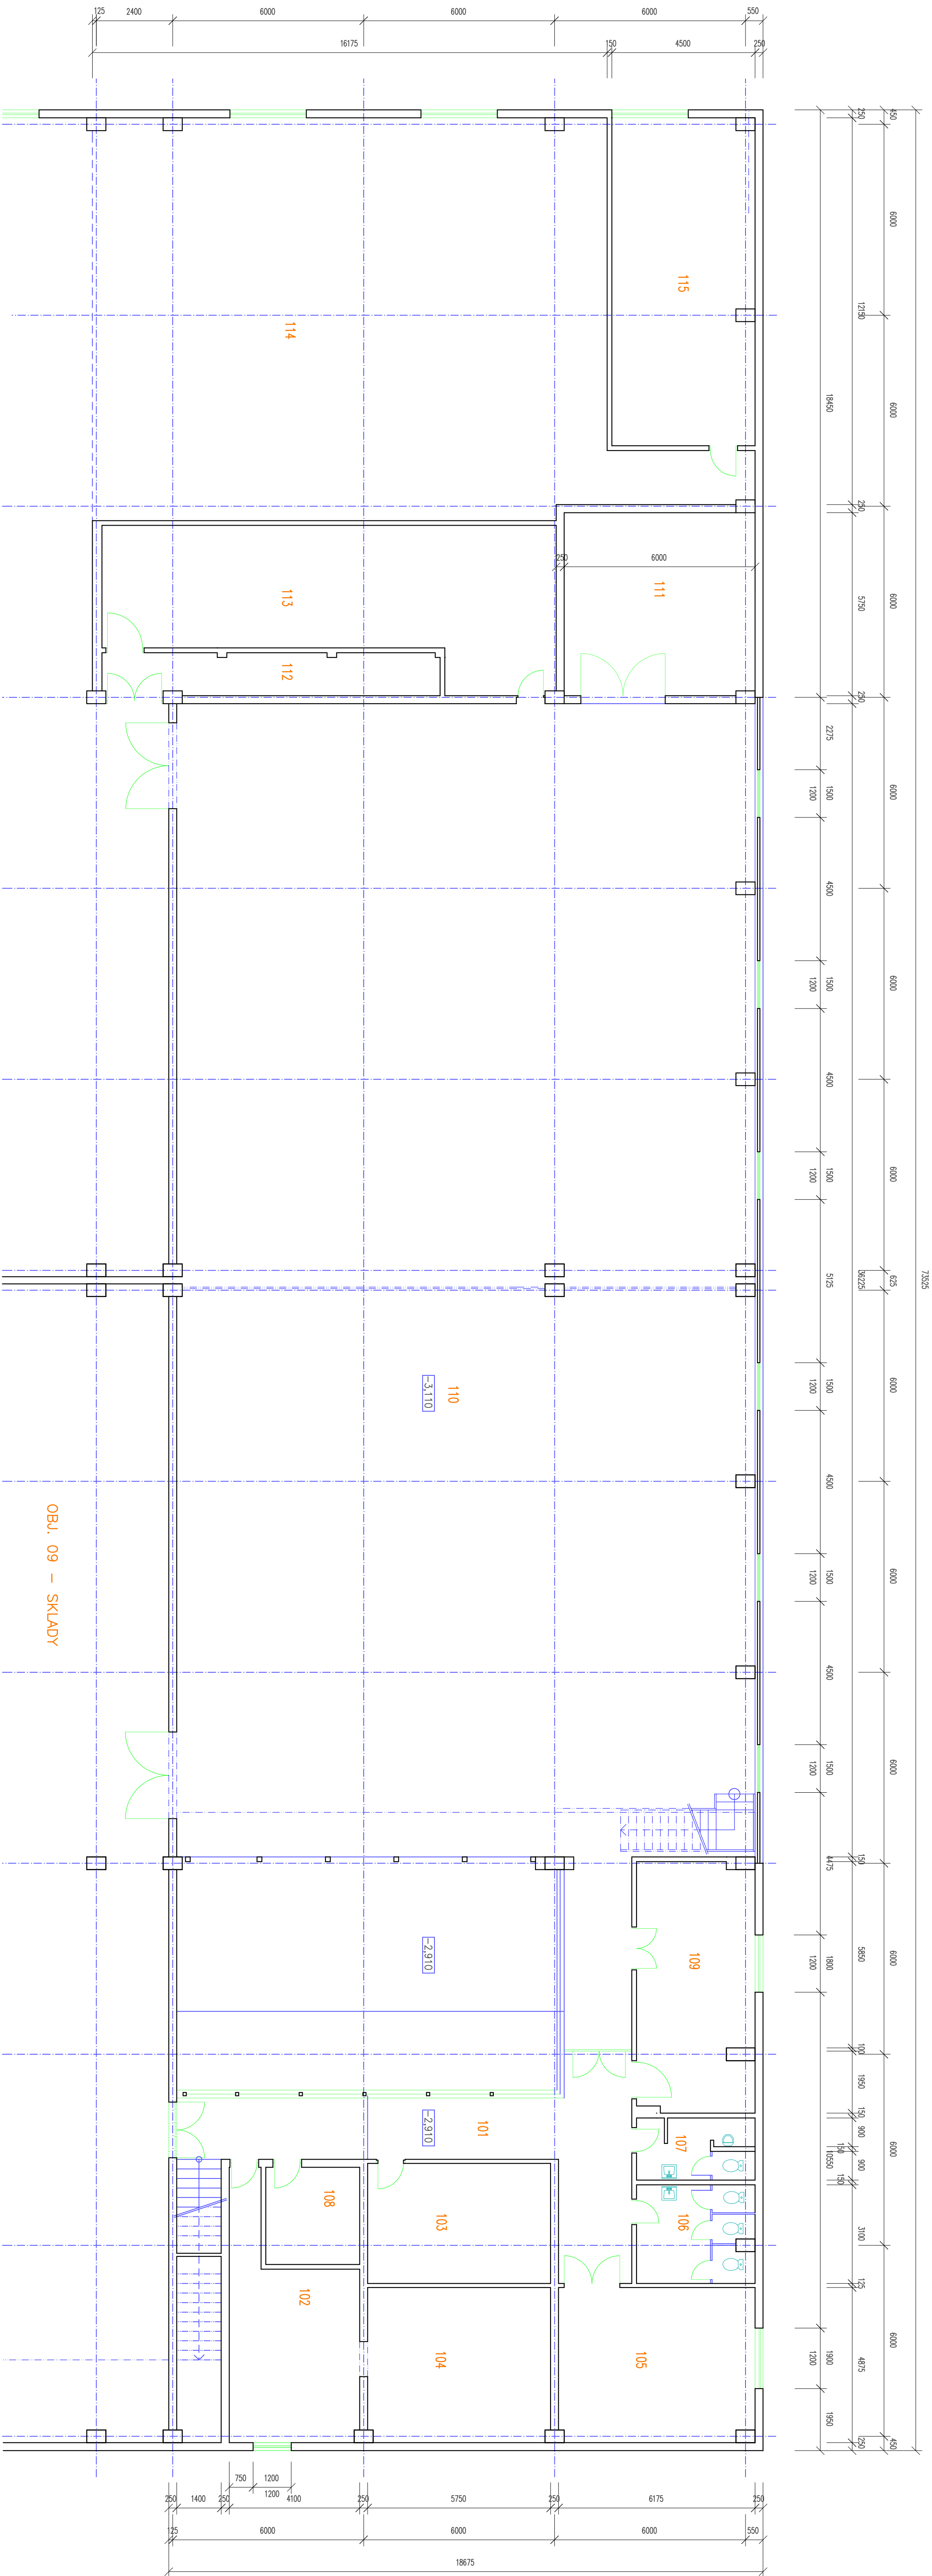

LEGENDA MÍSTNOSTÍ

Číslo	Držba městnosti	Plocha, m ²	Počítava	Stev	Střop
101	CHOŘBA	39,27	dobro	bez zádky, v. 1380	výhlední omítka
102	DŮMA	26,48	vernická dobó	výhlední omítka	výhlední omítka
103	BEHŇ MESTSTI	21,71	vernická dobó	výhlední omítka	výhlední omítka
104	SKLAD	27,89	dobro	výhlední omítka	výhlední omítka
105	PLATINA	29,79	dobro	výhlední omítka	výhlední omítka
106	WC ŽENY	12,69	vernická dobó	bez zádky, v. 1820	výhlední omítka
107	WC MUŽI	7,17	vernická dobó	bez zádky, v. 1820	výhlední omítka
108	LABORATOR	9,00	vernická dobó	výhlední omítka	výhlední omítka
109	PLATINA	22,74	vernická dobó	výhlední omítka	výhlední omítka
110	UHAONNA	75,82	beloveš mazaika	bez zádky, v. 1690	výhlední omítka
111	ROZDVOJNA	34,41	beloveš mazaika	výhlední omítka	výhlední omítka
112	CHOŘBA	13,85	beloveš mazaika	výhlední omítka	výhlední omítka
113	SKLAD	60,16	beloveš mazaika	výhlední omítka	výhlední omítka
114	KOTLINA	45,87	beloveš mazaika	výhlední omítka	výhlední omítka
115	SKLAD	210,98	beloveš mazaika	výhlední omítka	výhlední omítka

SCHÉMA UMÍSTĚNÍ OBJEKTU

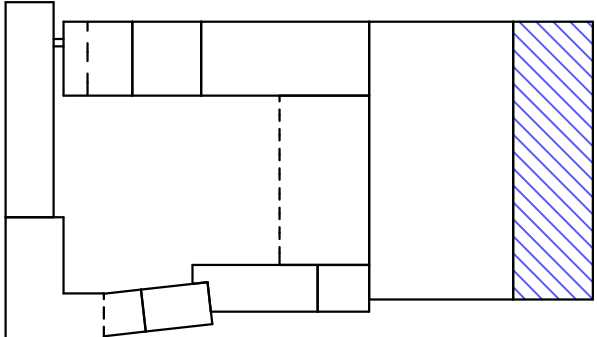

ZOD PROJEKTANT :	VERKACONAL :	Ing. arch. Stanislav LUKÁŠ
Ing. arch. Stanislav LUKÁŠ	Ing. arch. Stanislav LUKÁŠ	projektování a inženýring staveb
MÍSTO STAVBY :	p.č. 682/1, Vělné Povězice	Blatná 2, 691 06 Vělné Povězice
INVESTOR :	Vělnum a.s., Hrančí 666/2, Vělné Povězice	Čís. 219 03 144, 040 126 741
STAVBA :	LAHOVNA – OBČ. 10	Čís.znak:
ZAFĚŘENÍ STAVAJÍCÍHO STAVU		01/2013
OBŠAH :	P O D R O B N Ý 1. NP	DATA
		II. 2013
		MĚŘENÍ
		1 : 100
		Č. PRŮŘEHU
		0102
		Č. VÝŘEHU