ODCHOVNA JALOVIC

VELKÉ SVATOŇOVICE – pan Král

PS 01 STÁJ

PŮDORYS TECHNOLOGIE

M 1 : 100

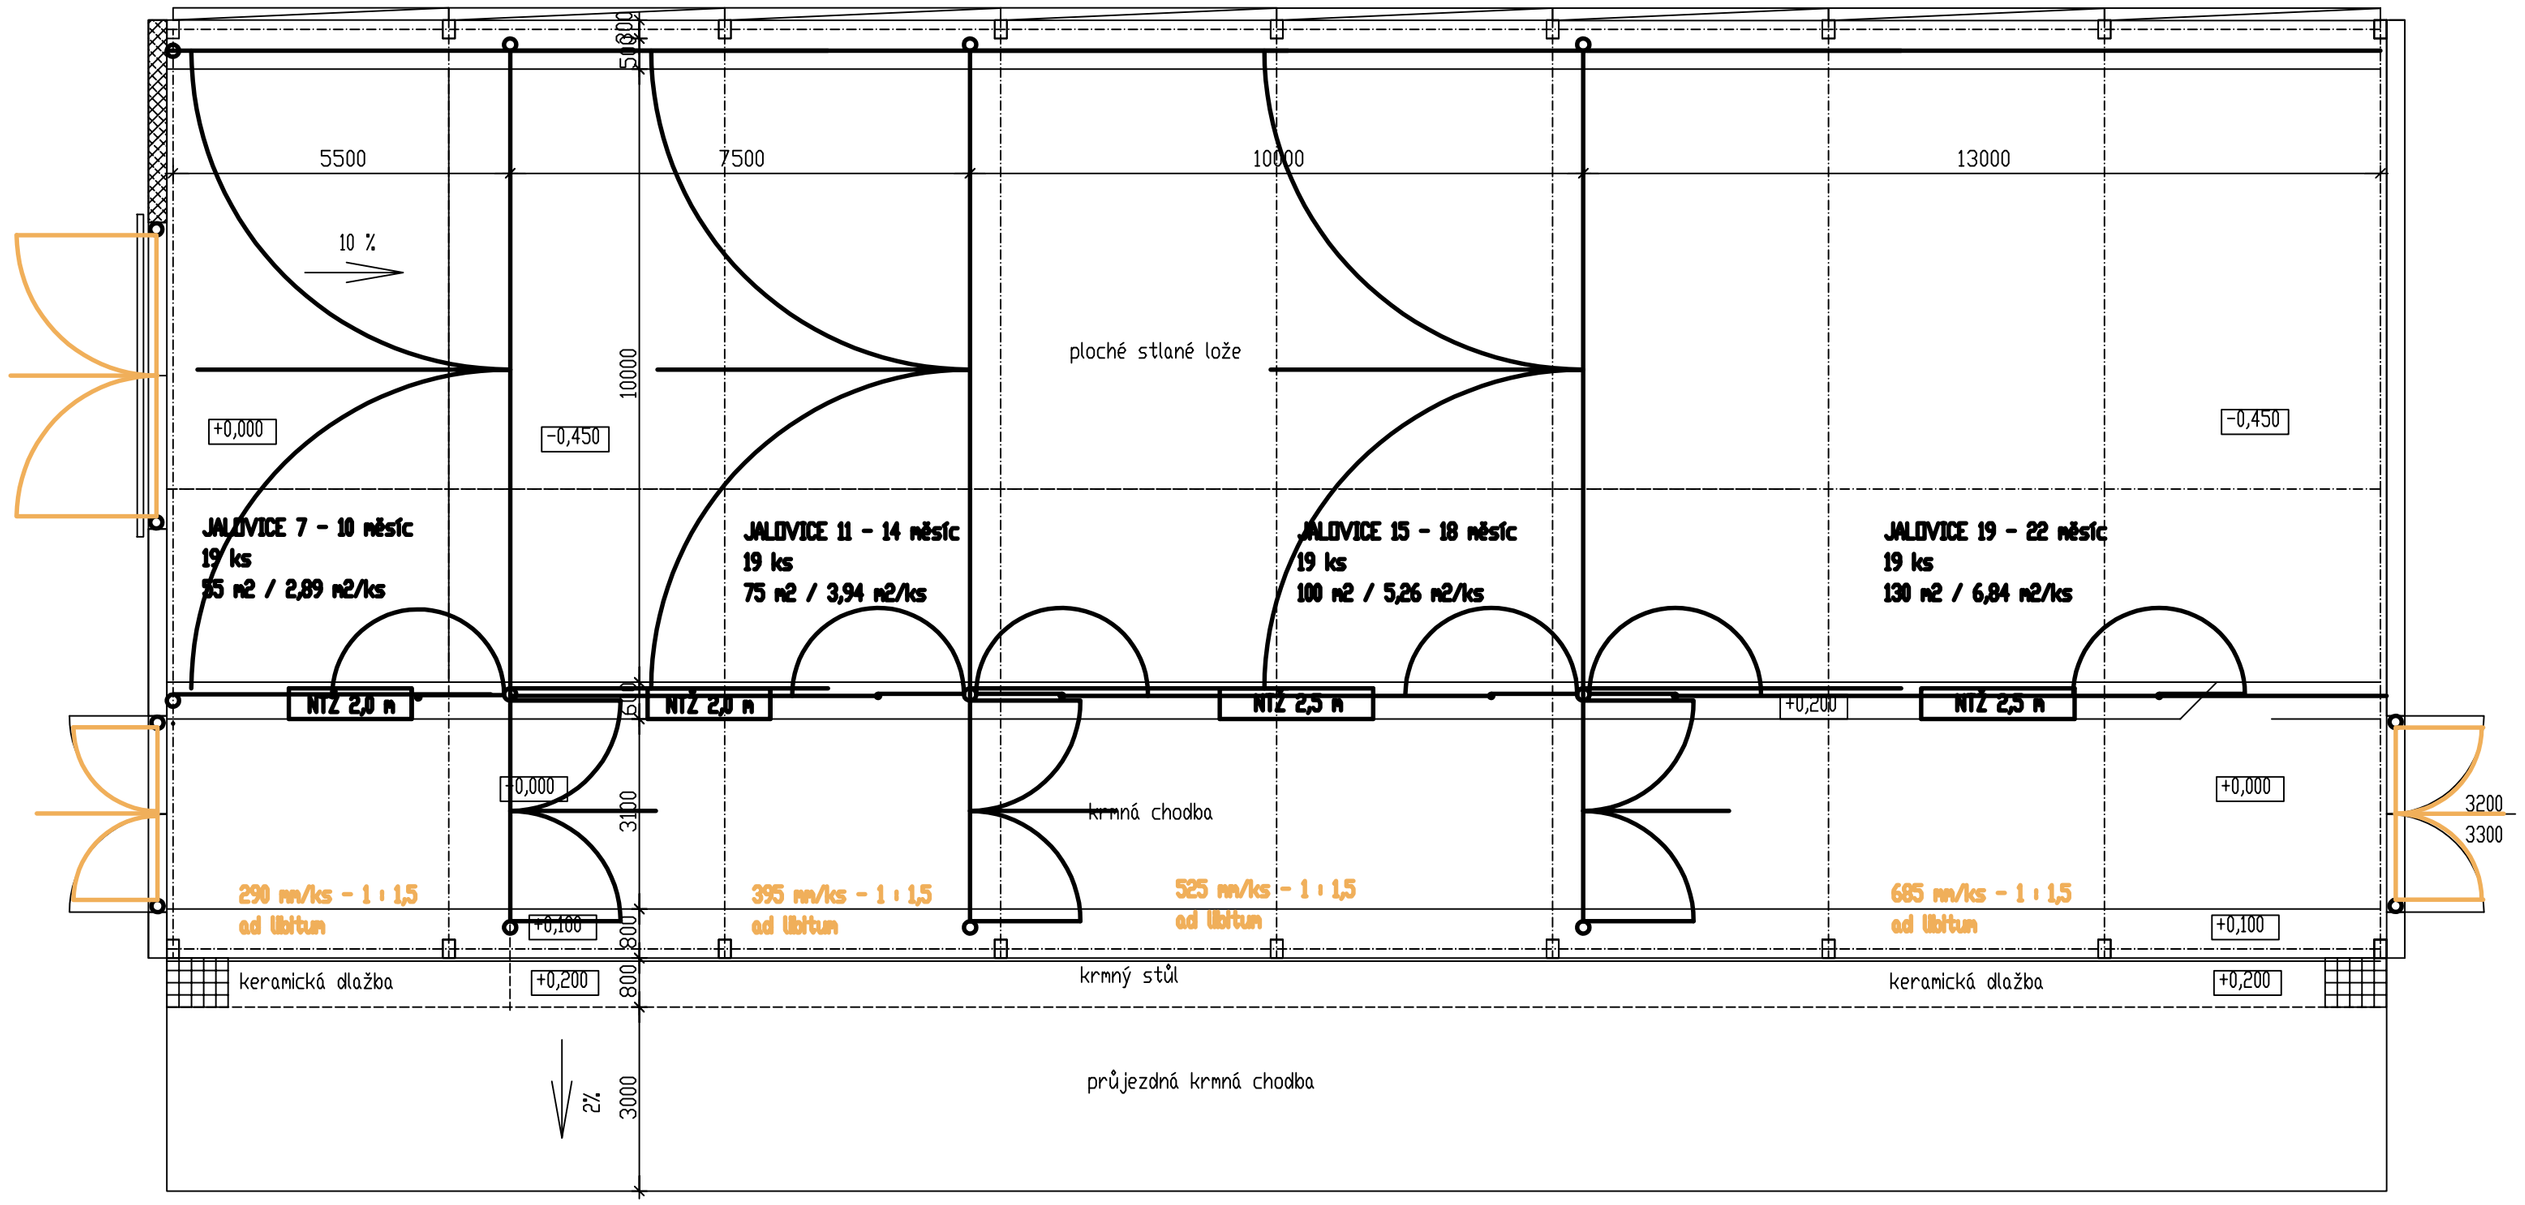

Kategorie	Kusů	DJ/ks	DJ
Jalovice 7 - 10 m	19	0,56	10,64
Jalovice 11 - 14 m	19	0,56	10,64
Jalovice 15 - 18 m	19	0,56	10,64
Jalovice 19 - 22 m	19	0,85	16,15
	76		48,07