# ODCHOVNA JALOVIC

# VELKÉ SVATOŇOVICE – pan Král

# SO 01 STÁJ

# ŘEZ STÁJÍ
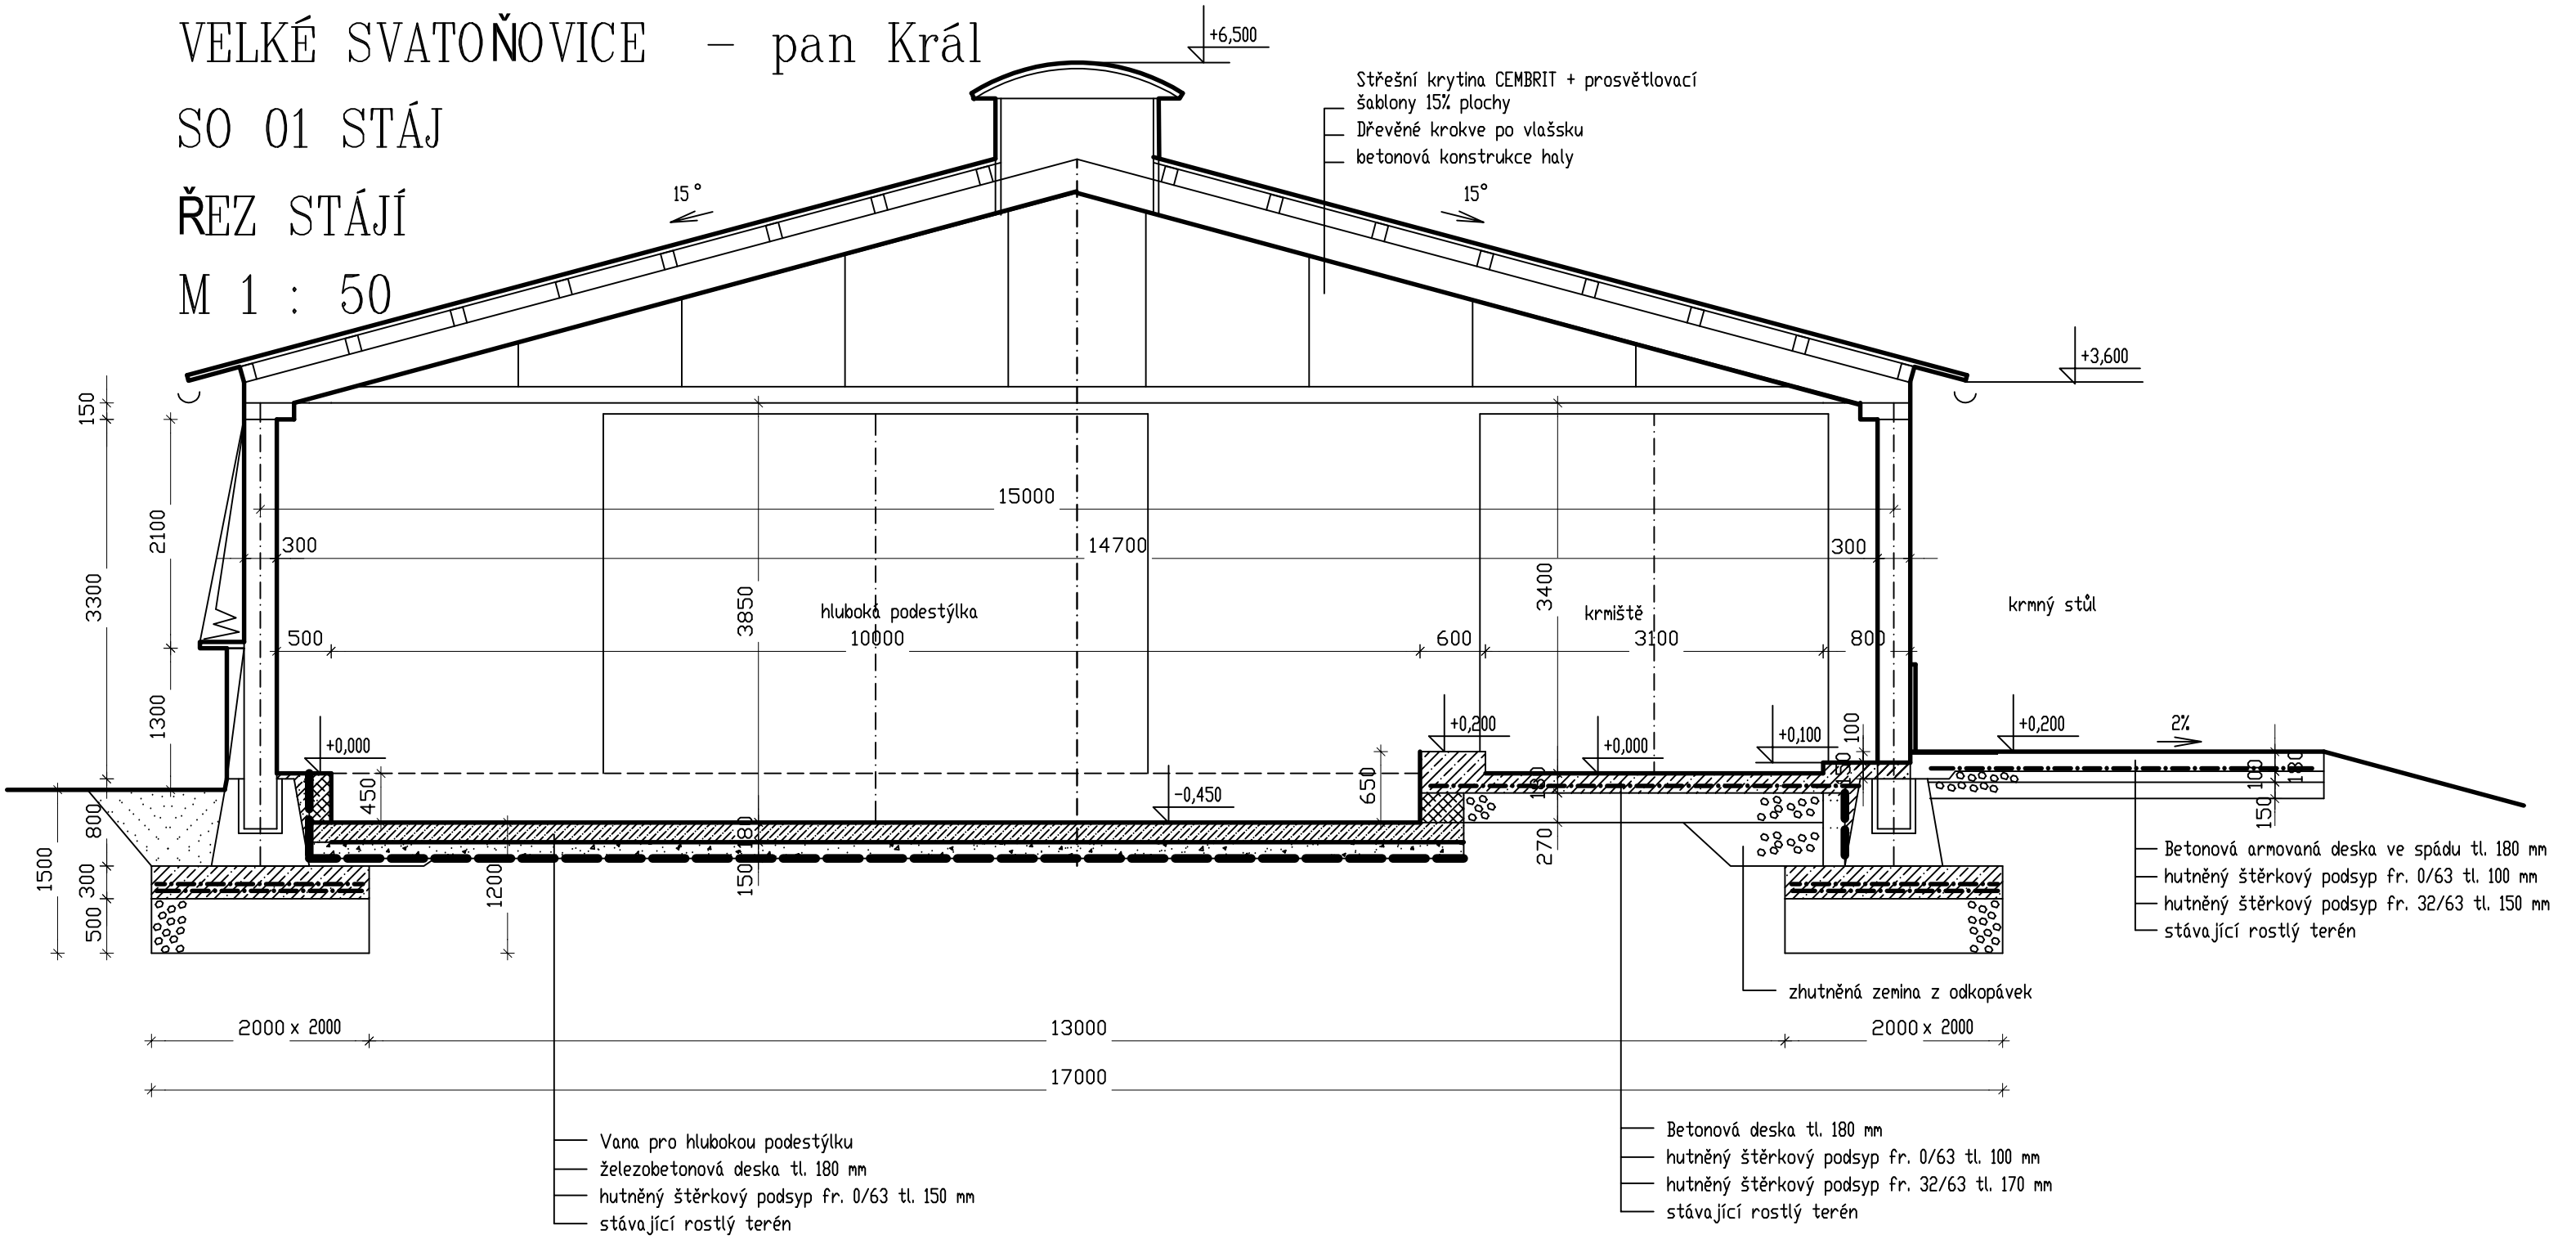
# M 1 : 50