


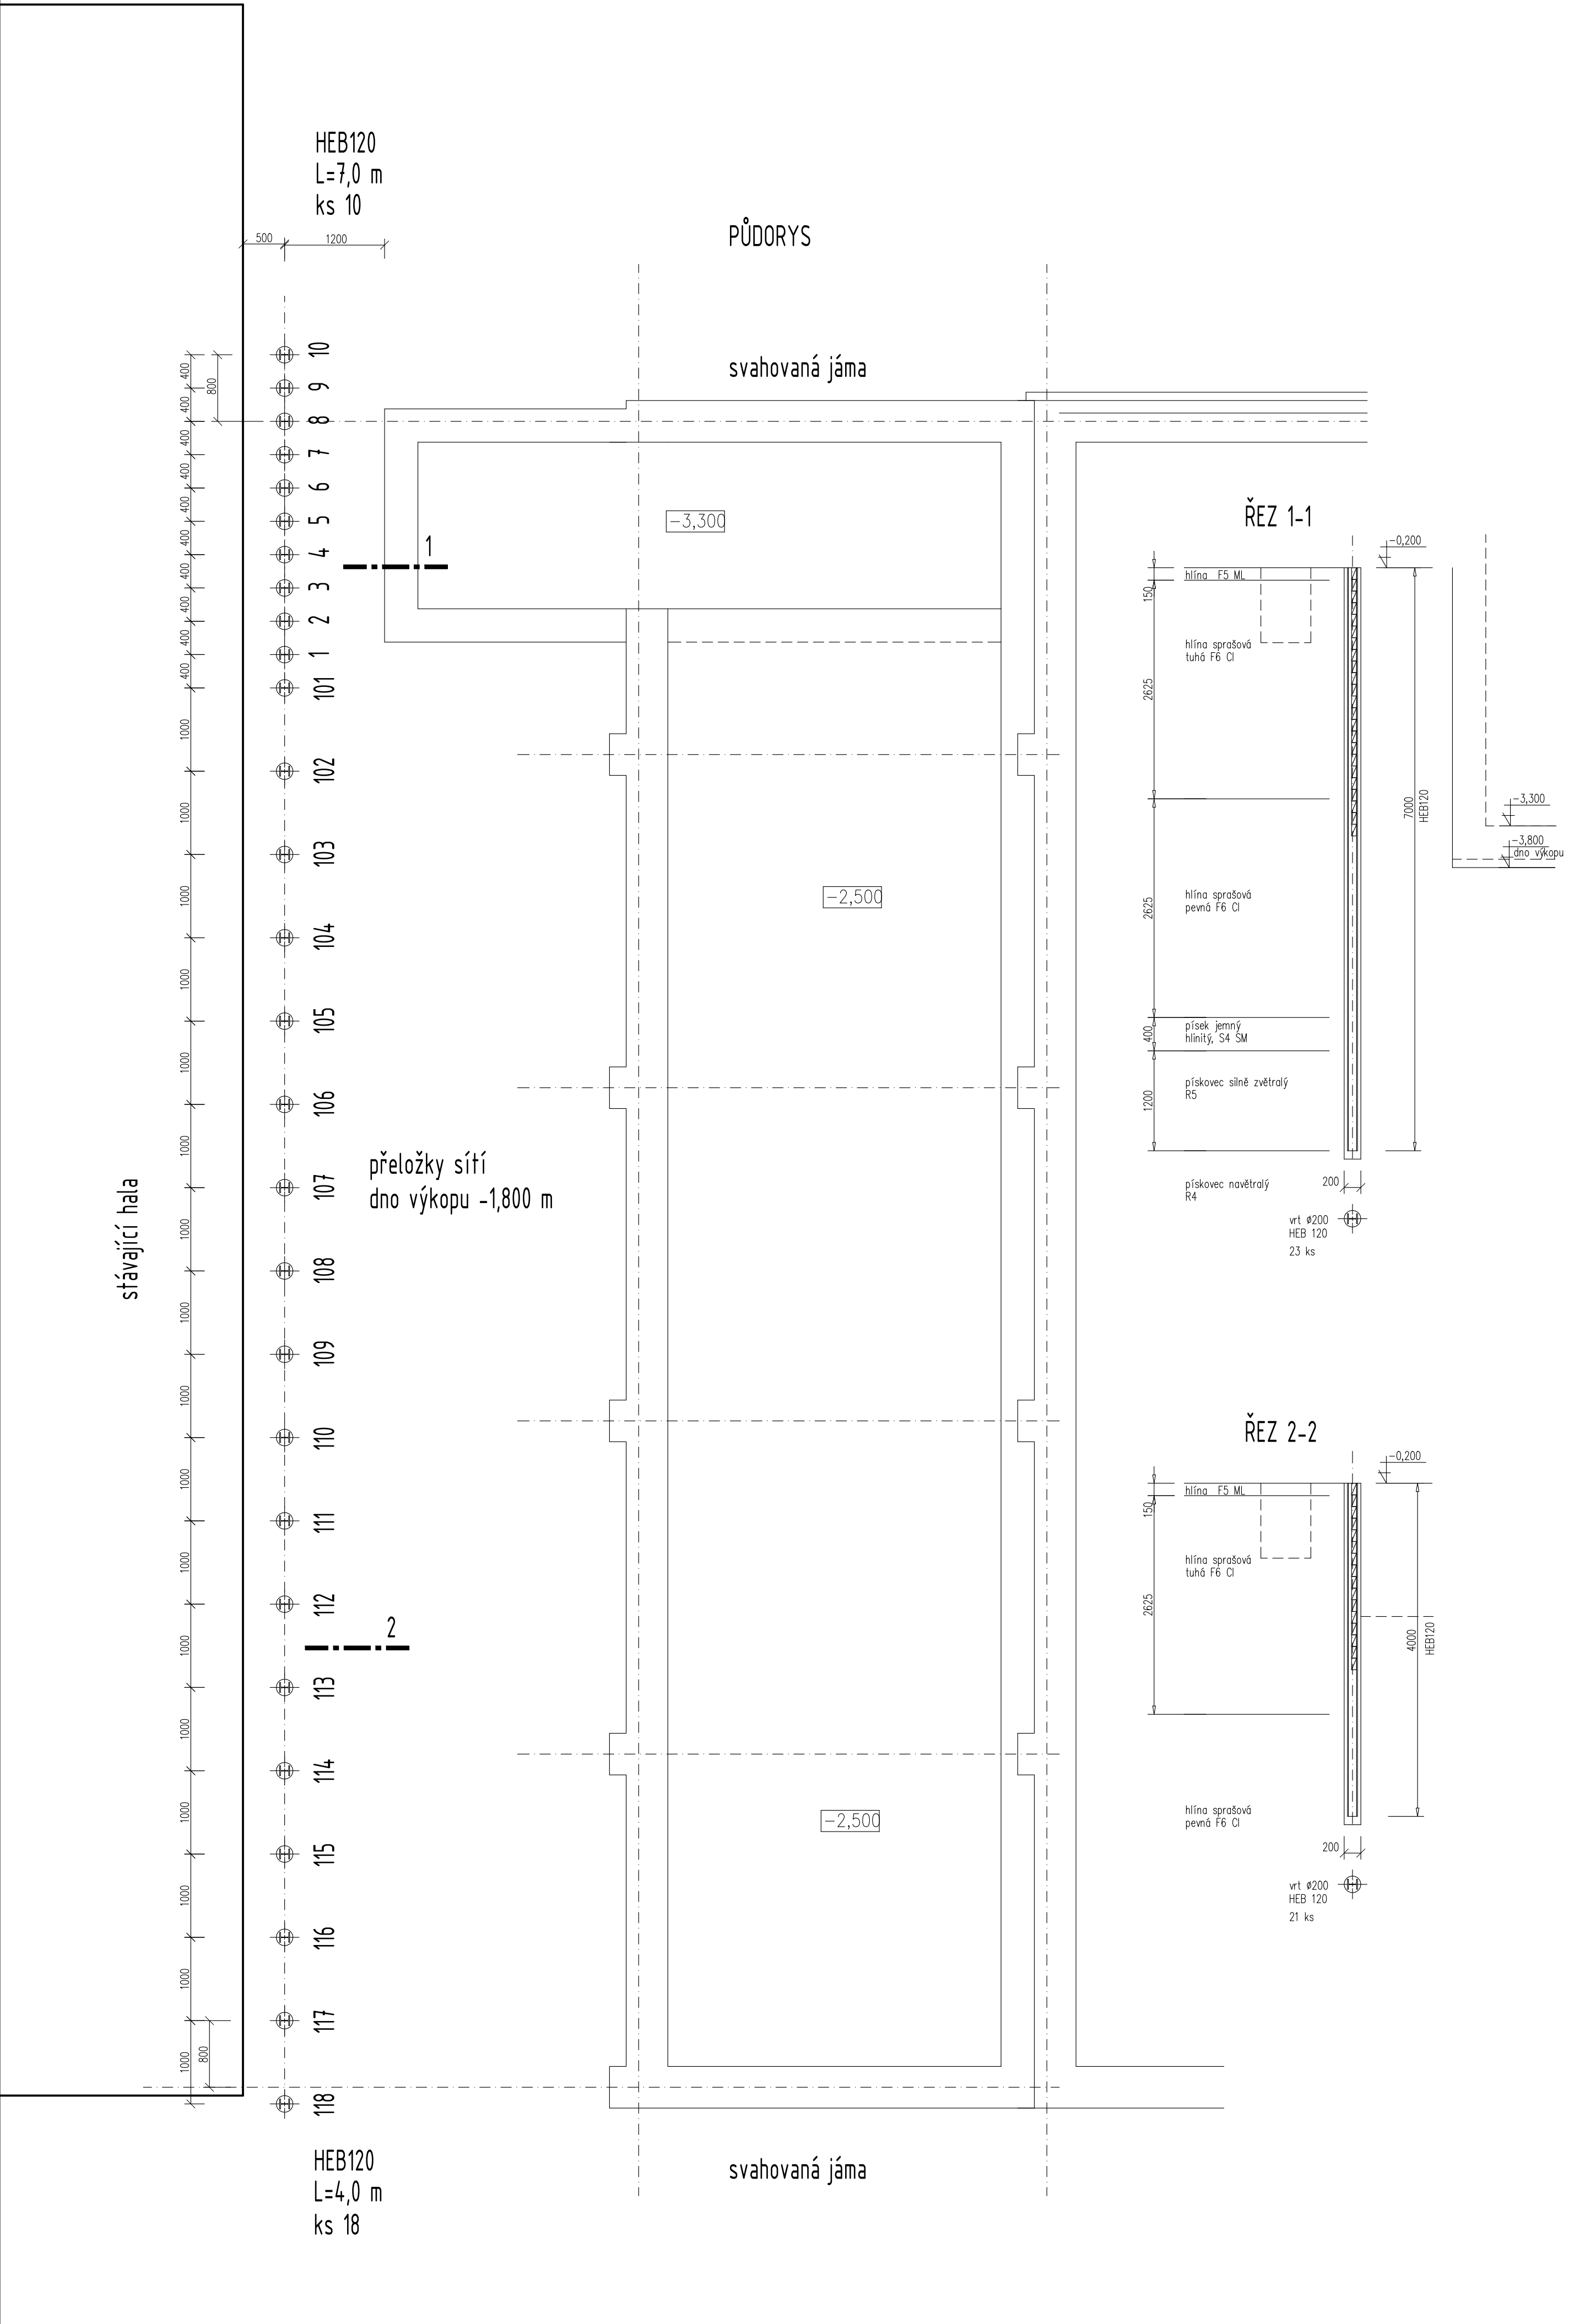

±0,000=303,80(podlaha příjmového koše)

výrobní dokumentaci pažení předložte projektantovi ke kontrole
zápory (HEB120) po provedení zpětného hutněného zásypu vytáhnout

No	DATUM	POPIS ZMĚNY	AUTOR	PODPIS	
INVESTOR: KARSIT AGRO a.s. DUBENEC 34 544 55 DUBENEC			 OFICE: PAVLA HANUŠE 252 HRADEC KRÁLOVÉ		
PROFESE: STAVEBNĚ KONSTRUKČNÍ			HLAVNÍ ARCHITEKT PROJEKTU:		
ZPRACOVATEL DOKUMENTACE: Ing. Jiří Faltus Jungmannova 1440 500 02 HRADEC KRÁLOVÉ			PROJEKTANT PROFESE: ING. J. FALTUS VYPRACOVAL: ING. J. FALTUS		
STUPEŇ DOKUMENTACE: VD			STAVEBNÍ OBJEKT:		
OBSAH PŘÍLOHY: ZAPAŽENÍ STAVEBNÍ JÁMY				Č.ZAKÁZKY:	
NÁZEV STAVBY: ROZŠÍŘENÍ PŘÍJMU SUROVIN				PARÉ:	
MÍSTO STAVBY AREÁL KARSIT AGRO a.s. DUBENEC 34					
ČÍSLO PŘÍLOHY:	VD.1.2.2	FORMÁT:	DATUM:		
			10/2020	1:50	