


NOVOSTAVBA ZIMOVIŠTĚ - HORNÍ LIBLÍN
POHLED SEVERNÍ, M 1:50

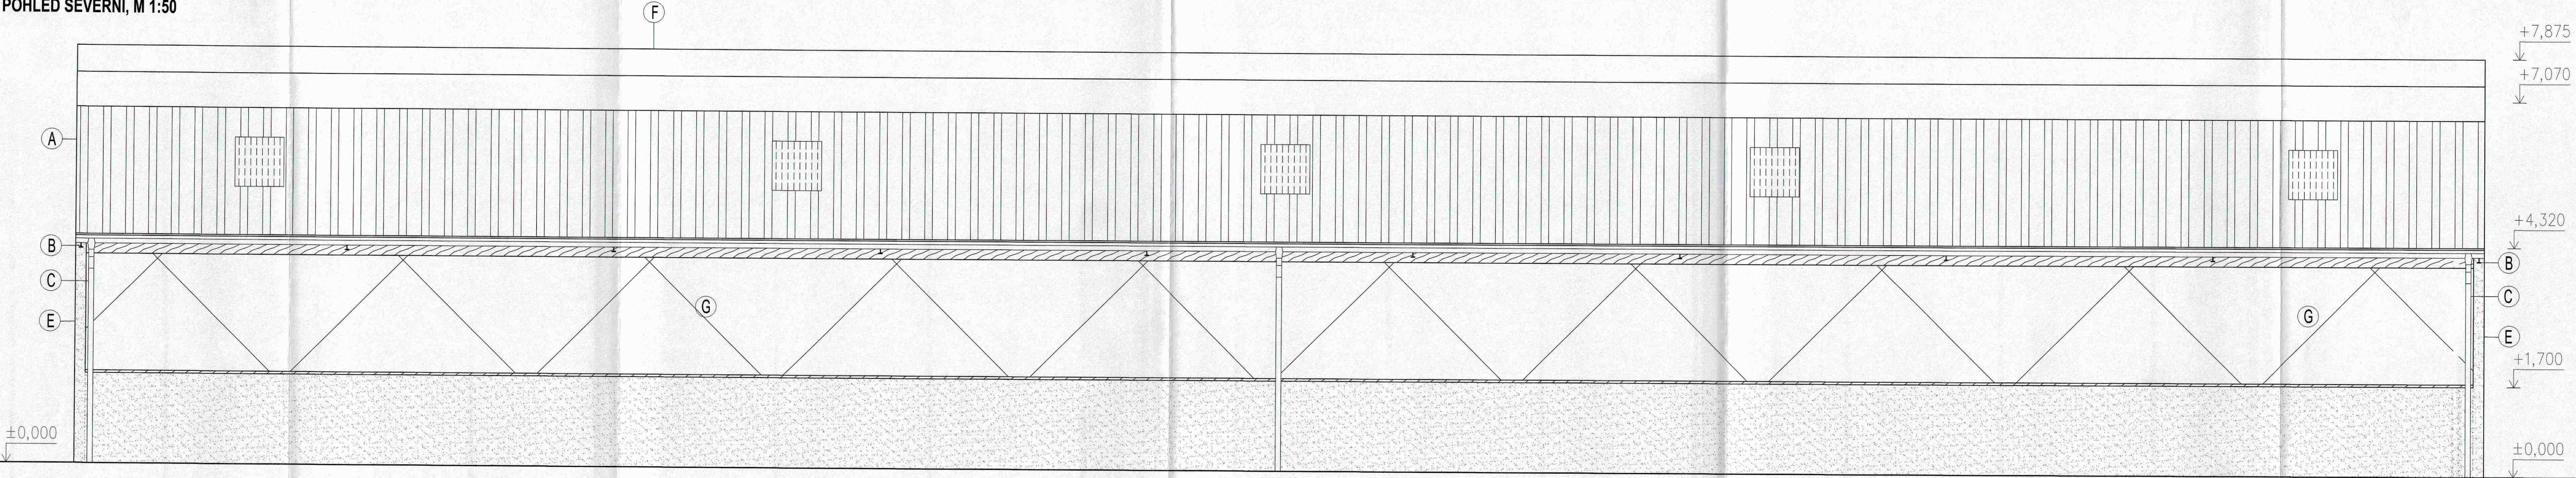

LEGENDA MATERIÁLŮ

- Ⓐ VLÁKNOCEMENTOVÁ STŘEŠNÍ KRYTINA CEMBRIT
+ PROSVĚTLOVACÍ DESKY SKLOLAMINÁT
- Ⓑ PŘESAHI STŘECHY IPE 140
- Ⓒ OKAPOVÝ SVOD

- Ⓔ VODĚNEPROUSTNÝ BETON XC2, VYZTUŽEN KARI SÍTÍ 2x6/100/100, tl. 200mm
- Ⓕ HŘEBENOVÁ VĚTRACÍ ŠTĚRBINA
- Ⓖ SVINOVACÍ STĚNA + PROTIPRŮVANOVÁ SÍŤ



AGIN
AGRO INŽENÝRING
AGIN s.r.o.
Bohumilice 88
384 81 Čkyně
IČO: 05020683
DIČ: CZ06500983
e-mail: office@agin.eu
www.agin.eu

NOVOSTAVBA
ZIMOVIŠTĚ
- HORNÍ LIBLÍN

Místo stavby: k.ú. Liblín (682983); obec: Liblín (559954); p.č. 520/30, okres: Rokycany; kraj: Plzeňský

Investor: Adam Spurný, Liblín 50, 33141

Stupeň PD: Sloučené územní řízení a stavební povolení

Obsah: **POHLED SEVERNÍ**

Číslo zakázky: 16/AG/060

Datum: 05/2017

Kreslí: Bc. Martina Holmanová

Zodp. projektant: Ing. Petr Ráb, aut. ing.

Razítko:

Podpis:

Paré č.:

Formát: A3
Měřítko: 1:50
Číslo výkresu: 05

Tato dokumentace je majetkem zhotovitele. Nesmí být použita a kopírována třetí osobou, ji předat jinému osobě bez písemného souhlasu zhotovitele.