


STROJE A ZAŘÍZENÍ

- 1
- DŘEZ NA OMÝVÁNÍ MASA
- 2
- DŘEZ NA OMÝVÁNÍ MASA
- 3
- DŘEZ NA OMÝVÁNÍ MASA
- 4a
- NEREZOVÝ ODKAPÁVAČ NA MASO
- 4b
- NEREZOVÝ SUL S PRACOVNÍ DESKOU
- 5
- VÁHA
- 6
- NEREZOVÝ STŮL S UMYVADLEM
NA ODBĚR VODY DO POLOTOVARŮ
- 7
- NEREZOVÉ UMYVADLO
- 8
- MÍCHACÍ STROJ
- 9
- MLÝNEK NA MASO
- 10
- VÝROBNÍK LEDU
- 11
- KUTR
- 12
- PLNIČKA, DÁVKOVAČ
- 13
- KONVEKTOMAT
- 14
- UMYVADLO
- 15
- NEREZOVÝ DŘEZ NA ZCHLAZOVÁNÍ
VÝROBKŮ
- 16
- VANA NA VÁŘENÍ POLOTOVARŮ
- 17
- VANA NA VÁŘENÍ POLOTOVARŮ
- 18-21
- NEREZOVÉ ZÁSUVY NA PLECHY
- 22
- NEREZOVÝ REGÁL NA ODKLÁDÁNÍ SUROVIN
- 23
- NEREZOVÝ STŮL
- 24
- ROBOT NA MÍCHÁNÍ TĚSTA
- 25
- NEREZOVÝ STŮL
- 26
- DĚLIČKA TĚSTA
- 27
- NEREZOVÝ STŮL
- 28
- NEREZOVÝ STŮL S DŘEZEM A UMYVADLEM
- 29-32
- NEREZOVÁ VANA
- 33
- UMYVADLO NA RUCE
- 34
- VYKULOVAČKA TĚSTA
- 35
- ROBOT NA MÍCHÁNÍ TĚSTA
- 36
- NEREZOVÝ STŮL
- 37
- VYKALOVAČKA TĚSTA
- 38
- UMYVADLO
- 39
- NEREZOVÝ DŘEZ NA OMÝVÁNÍ SUROVIN
- 40
- NEREZOVÁ OHŘÍVACÍ POJÍZDNÁ VANA
- 41
- ŠOKOVÝ ZCHLAZOVAČ POLOTOVARŮ
- 42
- NEREZOVÁ VANA STŮL NA ZAMR. POLOTOVARY
- 43
- VAKUOVÁ SVÁŘEČKA
- 44
- NEREZOVÝ STŮL
- 45
- NEREZ. VANA, STŮL NA ZAMR. POLOTOVARŮ
- 46
- STROJ NA OBALOVÁNÍ PALET STŘEČ. FOLÍÍ
- 47
- DETEKTOR KOVŮ
- 48
- PŘEČERPÁVAČ OMÁČEK
- 49-50
- STOLY NA ÚPRAVU POLOTOVARŮ

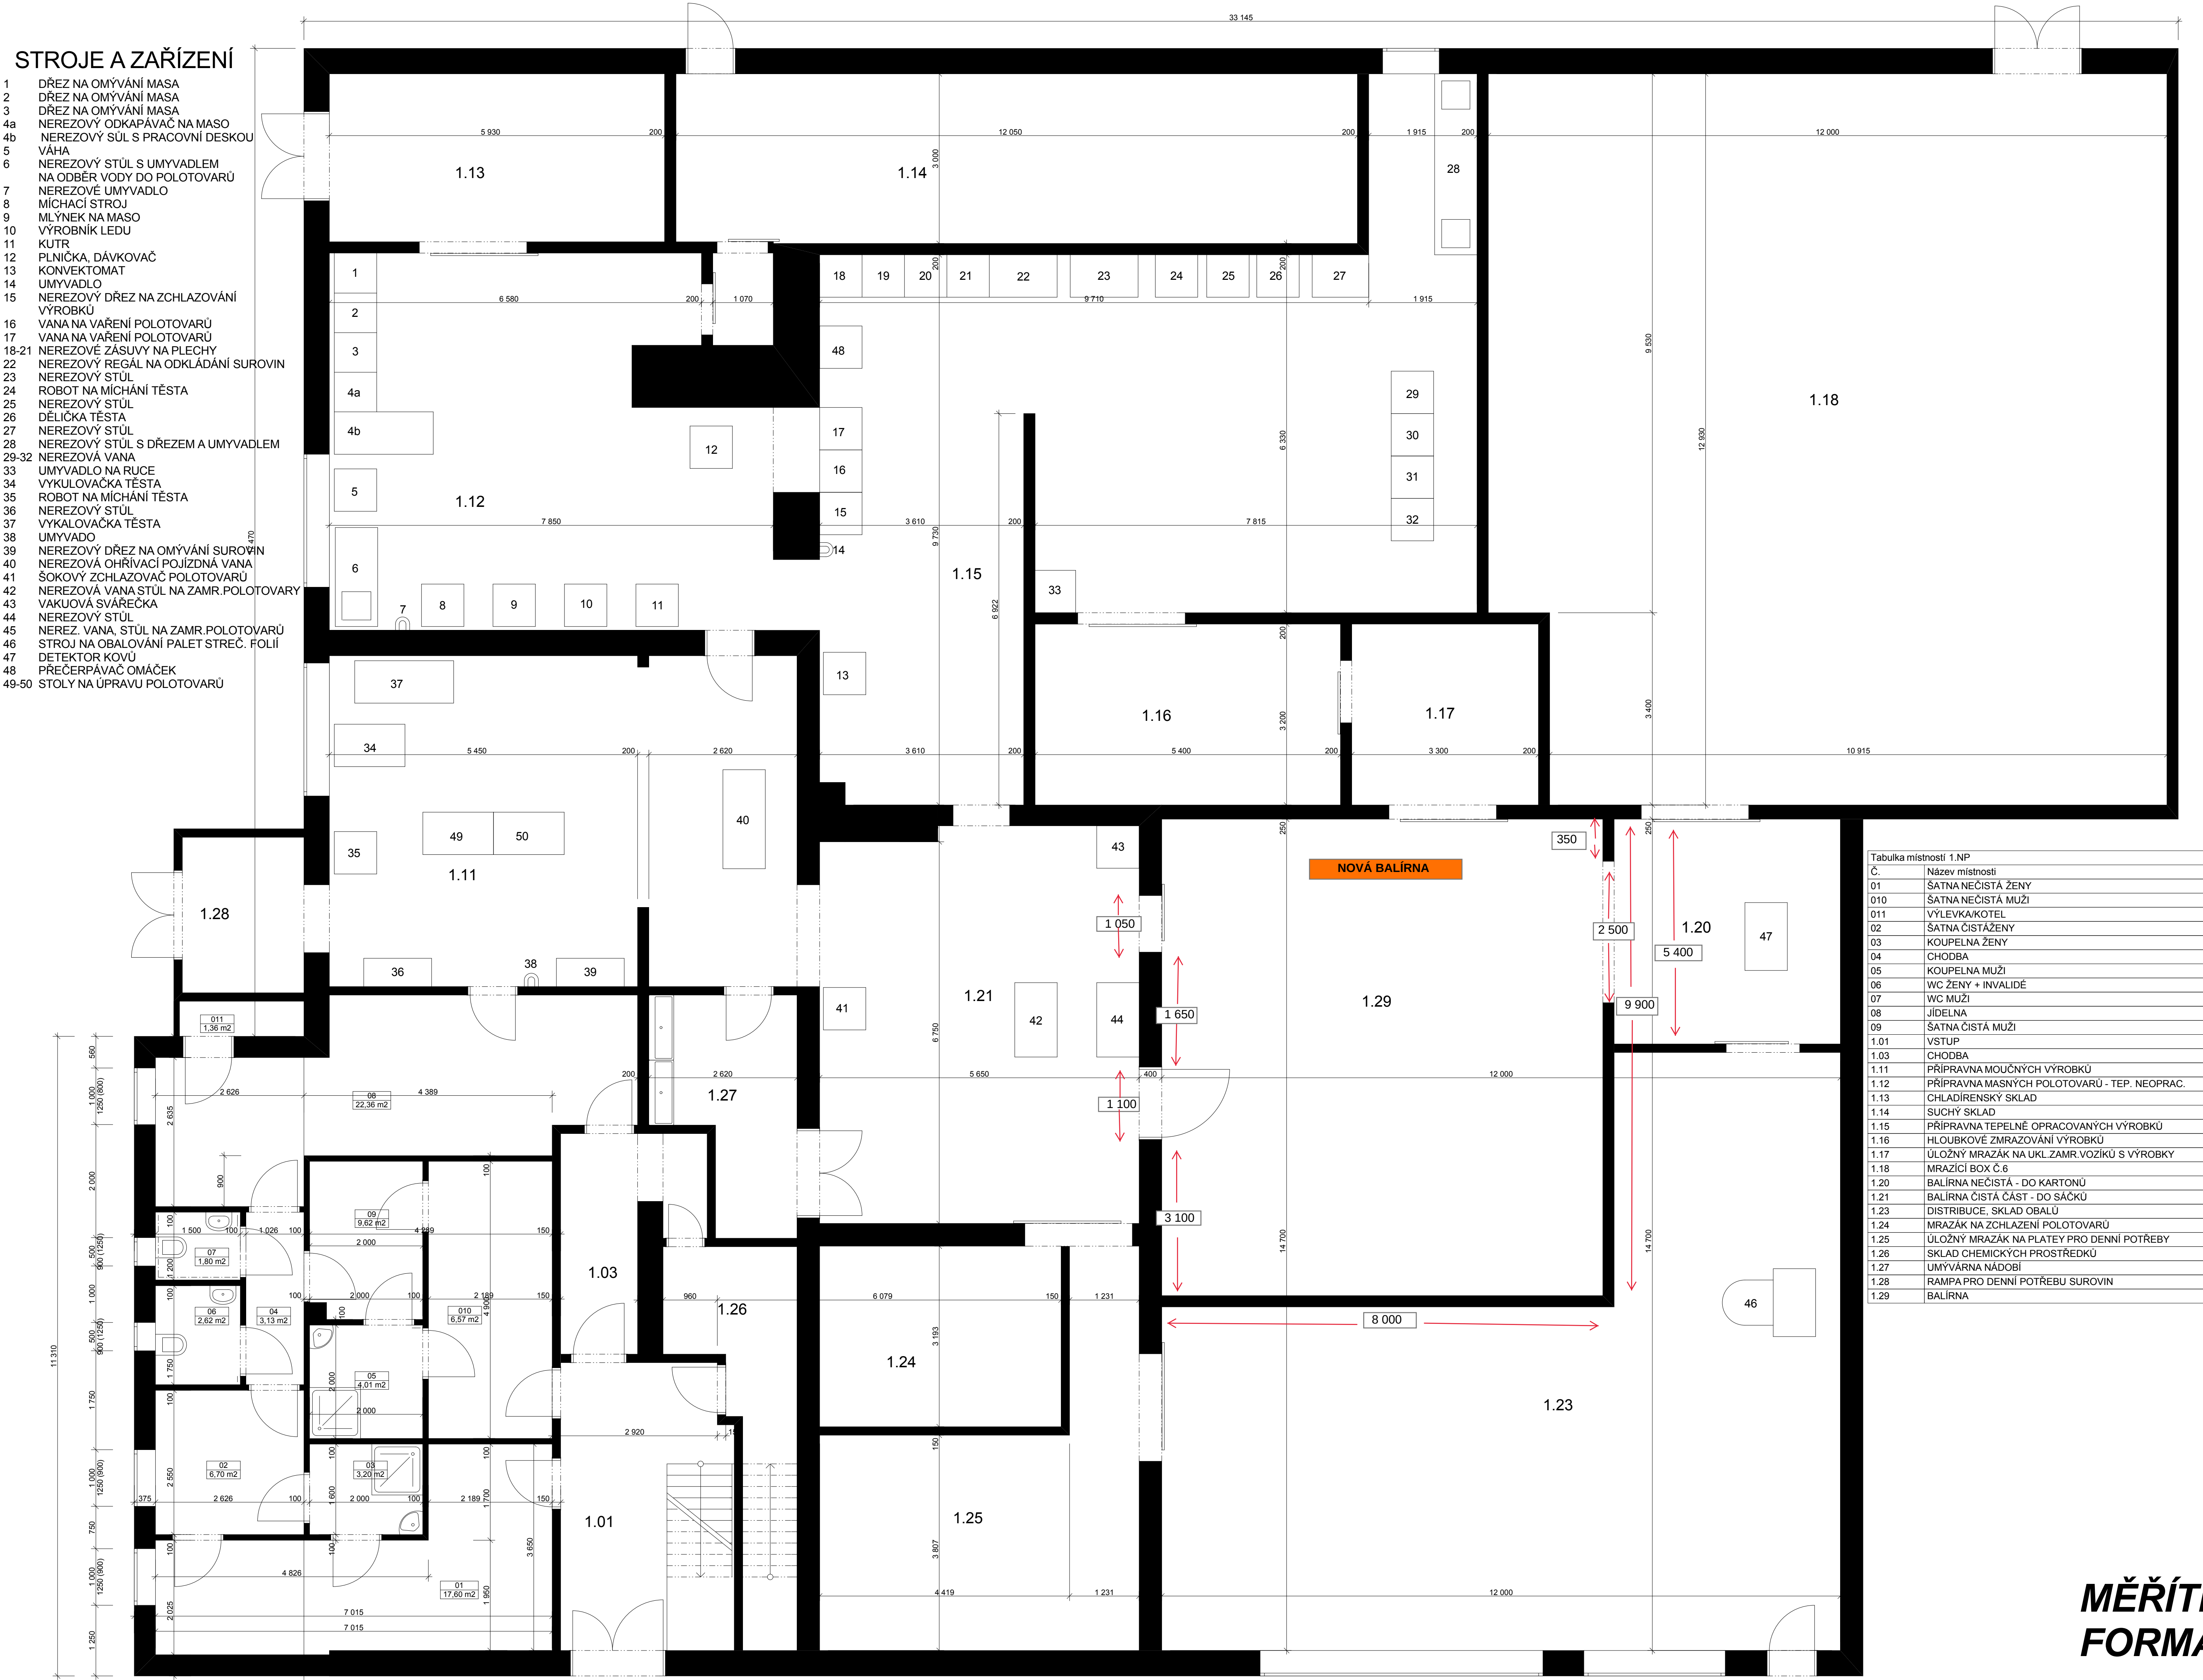

Tabulka místností 1.NP	
Č.	Název místnosti
01	ŠATNA NEČISTÁ ŽENY
010	ŠATNA NEČISTÁ MUŽI
011	VÝLEVKÁ/KOTEL
02	ŠATNA ČISTÁ ŽENY
03	KOUPELNA ŽENY
04	CHODBA
05	KOUPELNA MUŽI
06	WC ŽENY + INVALIDÉ
07	WC MUŽI
08	JIDELNA
09	ŠATNA ČISTÁ MUŽI
1.01	VSTUP
1.03	CHODBA
1.11	PŘÍPRAVNA MOUCIČNÝCH VÝROBKŮ
1.12	PŘÍPRAVNA MASNÝCH POLOTOVARŮ - TEP. NEOPRAC.
1.13	CHLADÍRENSKÝ SKLAD
1.14	SUCHÝ SKLAD
1.15	PŘÍPRAVNA TEPELNĚ OPRACOVANÝCH VÝROBKŮ
1.16	HLOUBKOVÉ ZMRAZOVÁNÍ VÝROBKŮ
1.17	ÚLOŽNÝ MRAŽÁK NA UKL.ZAMR.VOZÍKŮ S VÝROBKY
1.18	MRAŽÍČÍ BOX Č.6
1.20	BALÍRNA NEČISTÁ - DO KARTONŮ
1.21	BALÍRNA ČISTÁ ČÁST - DO SÁČKŮ
1.23	DISTRIBUCE, SKLAD OBALŮ
1.24	MRAŽÁK NA ZCHLAZENÍ POLOTOVARŮ
1.25	ÚLOŽNÝ MRAŽÁK NA PLATEY PRO DENNÍ POTŘEBY
1.26	SKLAD CHEMICKÝCH PROSTŘEDKŮ
1.27	UMYVÁRNA NÁDOBÍ
1.28	RAMPA PRO DENNÍ POTŘEBU SUROVIN
1.29	BALÍRNA

MĚŘÍTKO 1:50
FORMÁT A1