


STAVEBNÍ ÚPRAVY STÁJE NA VBS 236 U.M.

Půdorys, M 1:100

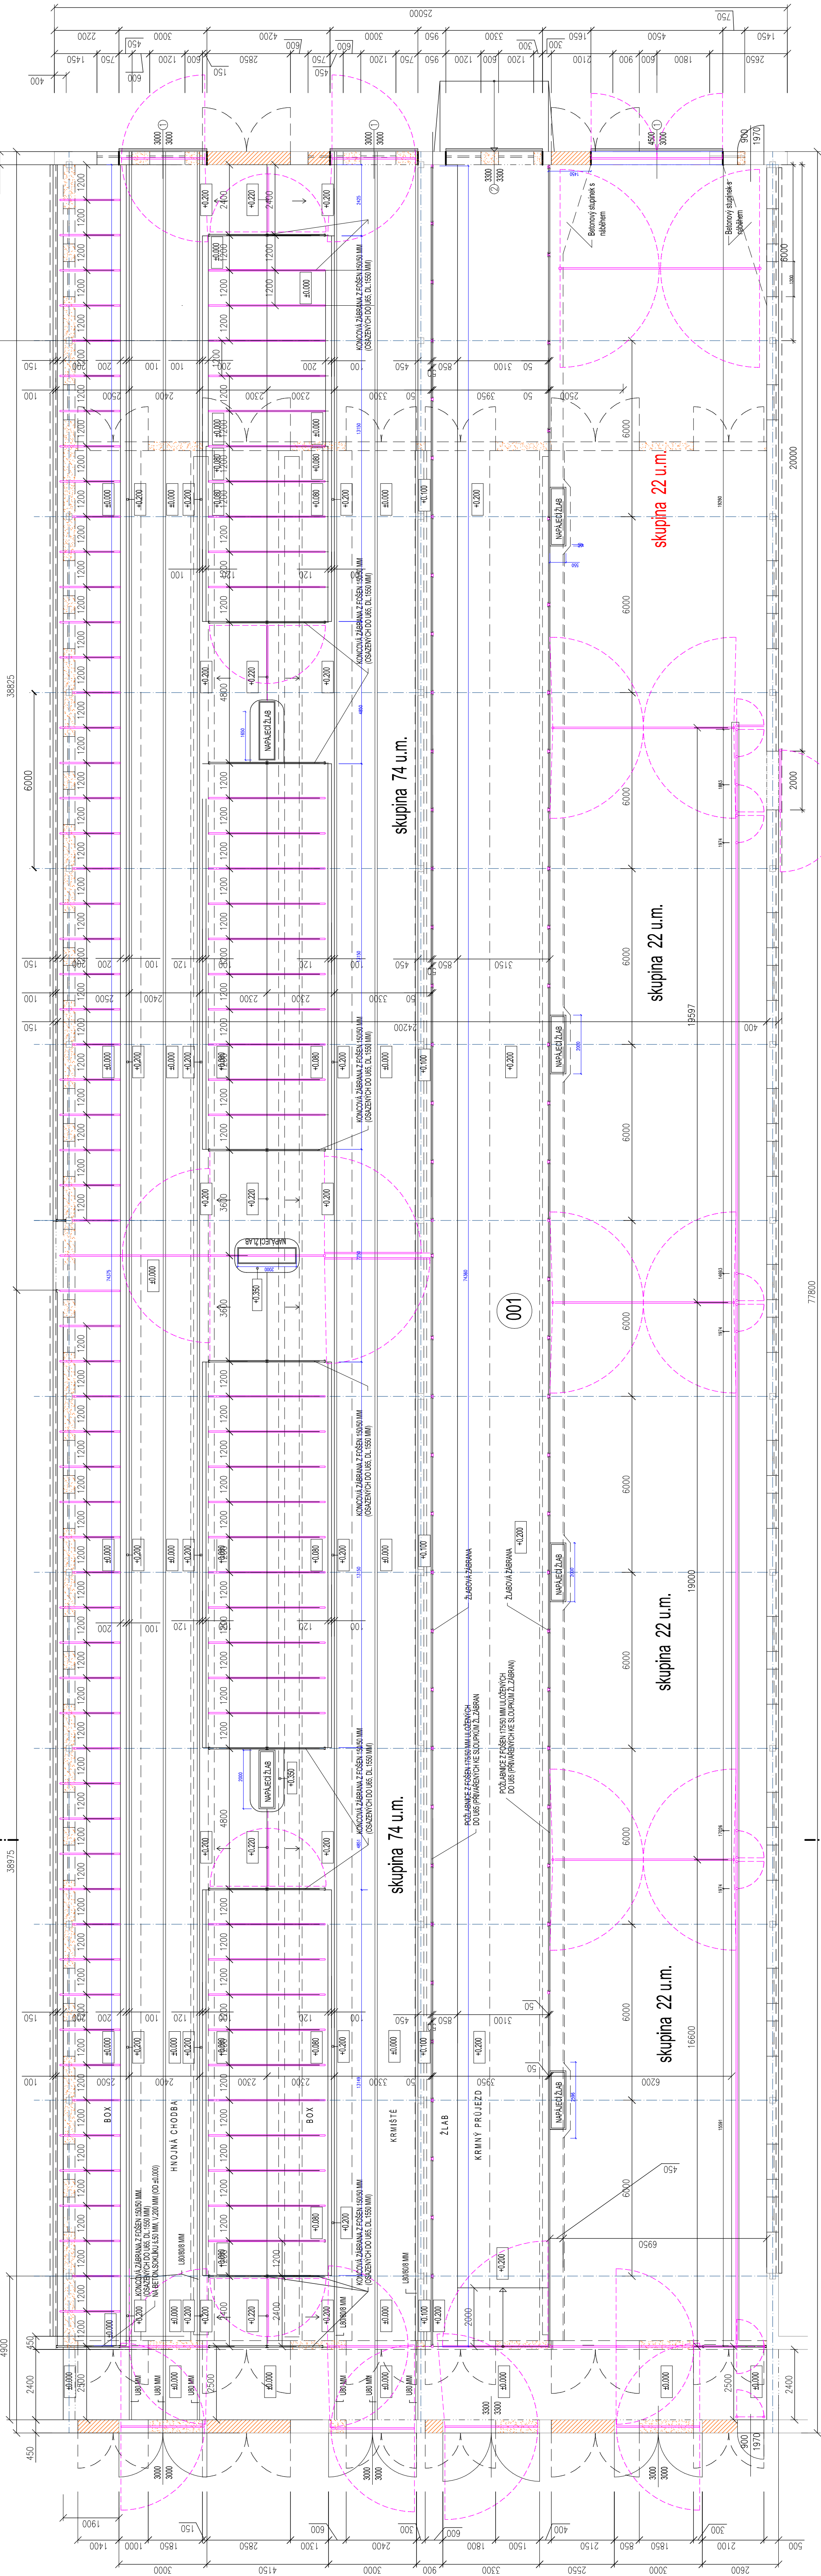

TABULKA MÍSTNOSTÍ

| č.m. | název místnosti | [m <sup>2</sup> ] | ozn. podl. | druh podlahy                       | úprava stěn                 | úprava stropu |
|------|-----------------|-------------------|------------|------------------------------------|-----------------------------|---------------|
| 001  | pro 236 U.M.    | 1723.99           | ① - ②      | betonov. mazanina stávající + nová | vyspravení stávající omítky | stávající     |

POZNÁMKA:

- PŘED BETONÁŽÍ PROVÉST ZEZNĚNÍ + OCHRANNÉ POSPOJOVÁNÍ

VBS- VOLNÁ BOXOVÁ STÁJ  
U.M.- USTAJOVACÍ MÍSTO

LEGENDA ZDIVA:

- ZDIVO STÁVAJÍCÍ
- ZDIVO VYBOURÁNE
- ZDIVO TL.450 MM Z CIHEL POROTHERM 44 P+D NA MC 100

- ① POSUVNÁ VRATA 3000 x 3000 mm
- ② POSUVNÁ VRATA 3300 x 3300 mm



**AGRO INŽENÝRING**  
ICO: 05020983  
Bohumilice 88  
384 81 Čtyřelá  
e-mail: [office@agin.eu](mailto:office@agin.eu)  
[www.agin.eu](http://www.agin.eu)

STAVEBNÍ  
ÚPRAVY STÁJE  
NA VBS 236 U.M.

|                   |                                                                   |
|-------------------|-------------------------------------------------------------------|
| Místo stáje:      | parc.č. 2161 k.ú. Stávkovice obec Stávkovice stáje:               |
| Investor:         | AGRI LUBOCHOVICE a.s., Podlipná 643, 41177 Lubotvice, IČO 6402831 |
| Stupeň PD:        | Ohlášeni stáje                                                    |
| Obsah:            | Půdorys                                                           |
| Číslo zakázky:    | 15 AG 555                                                         |
| Datum:            | 11/2016                                                           |
| Kreslí:           | Ing. Lucie Bažalová                                               |
| Zodp. projektant: | Ing. Petr Rab, aut. ing.                                          |
| Realizace:        |                                                                   |

|                |       |
|----------------|-------|
| Podpis:        |       |
| Page č.:       |       |
| Formát:        | A2    |
| Měřítko:       | 1:100 |
| Číslo výkresu: | 01    |

Tento výkres je součástí projektu a jeho užití je omezeno. Pro další užití je třeba získat souhlas autora projektu.